



(改造) 2階平面図 1/100

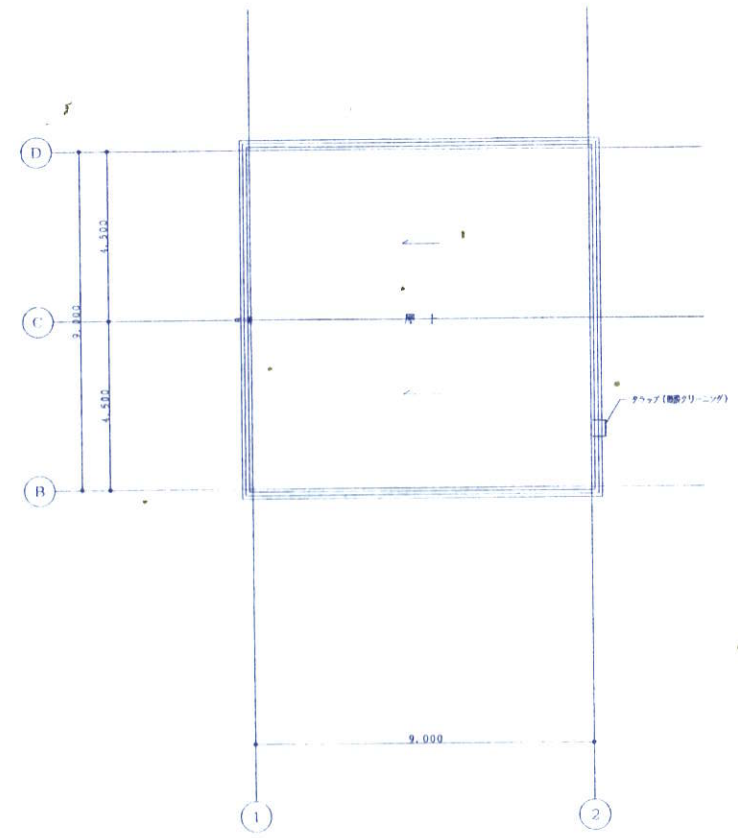




(改造) 屋階平面図 1/100

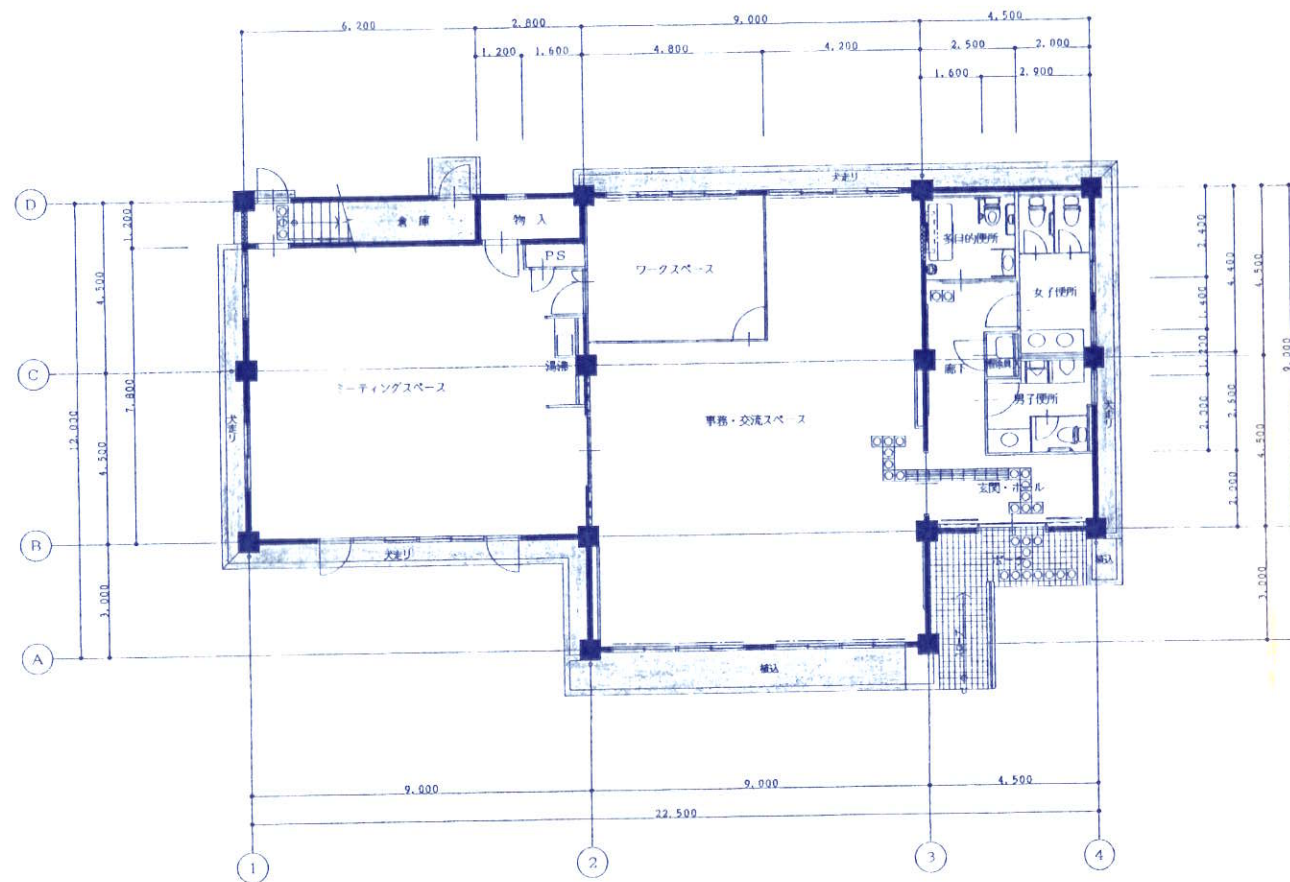

(改造) 1階平面図 1/100

- < 凡 例 >
- 既存部分
 - 改造部分

(仮称) 市民公益活動支援センター 整備工事	図号 9/23
(改造) 平面図	2007.01.31
河内長野市役所	1/100




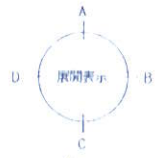
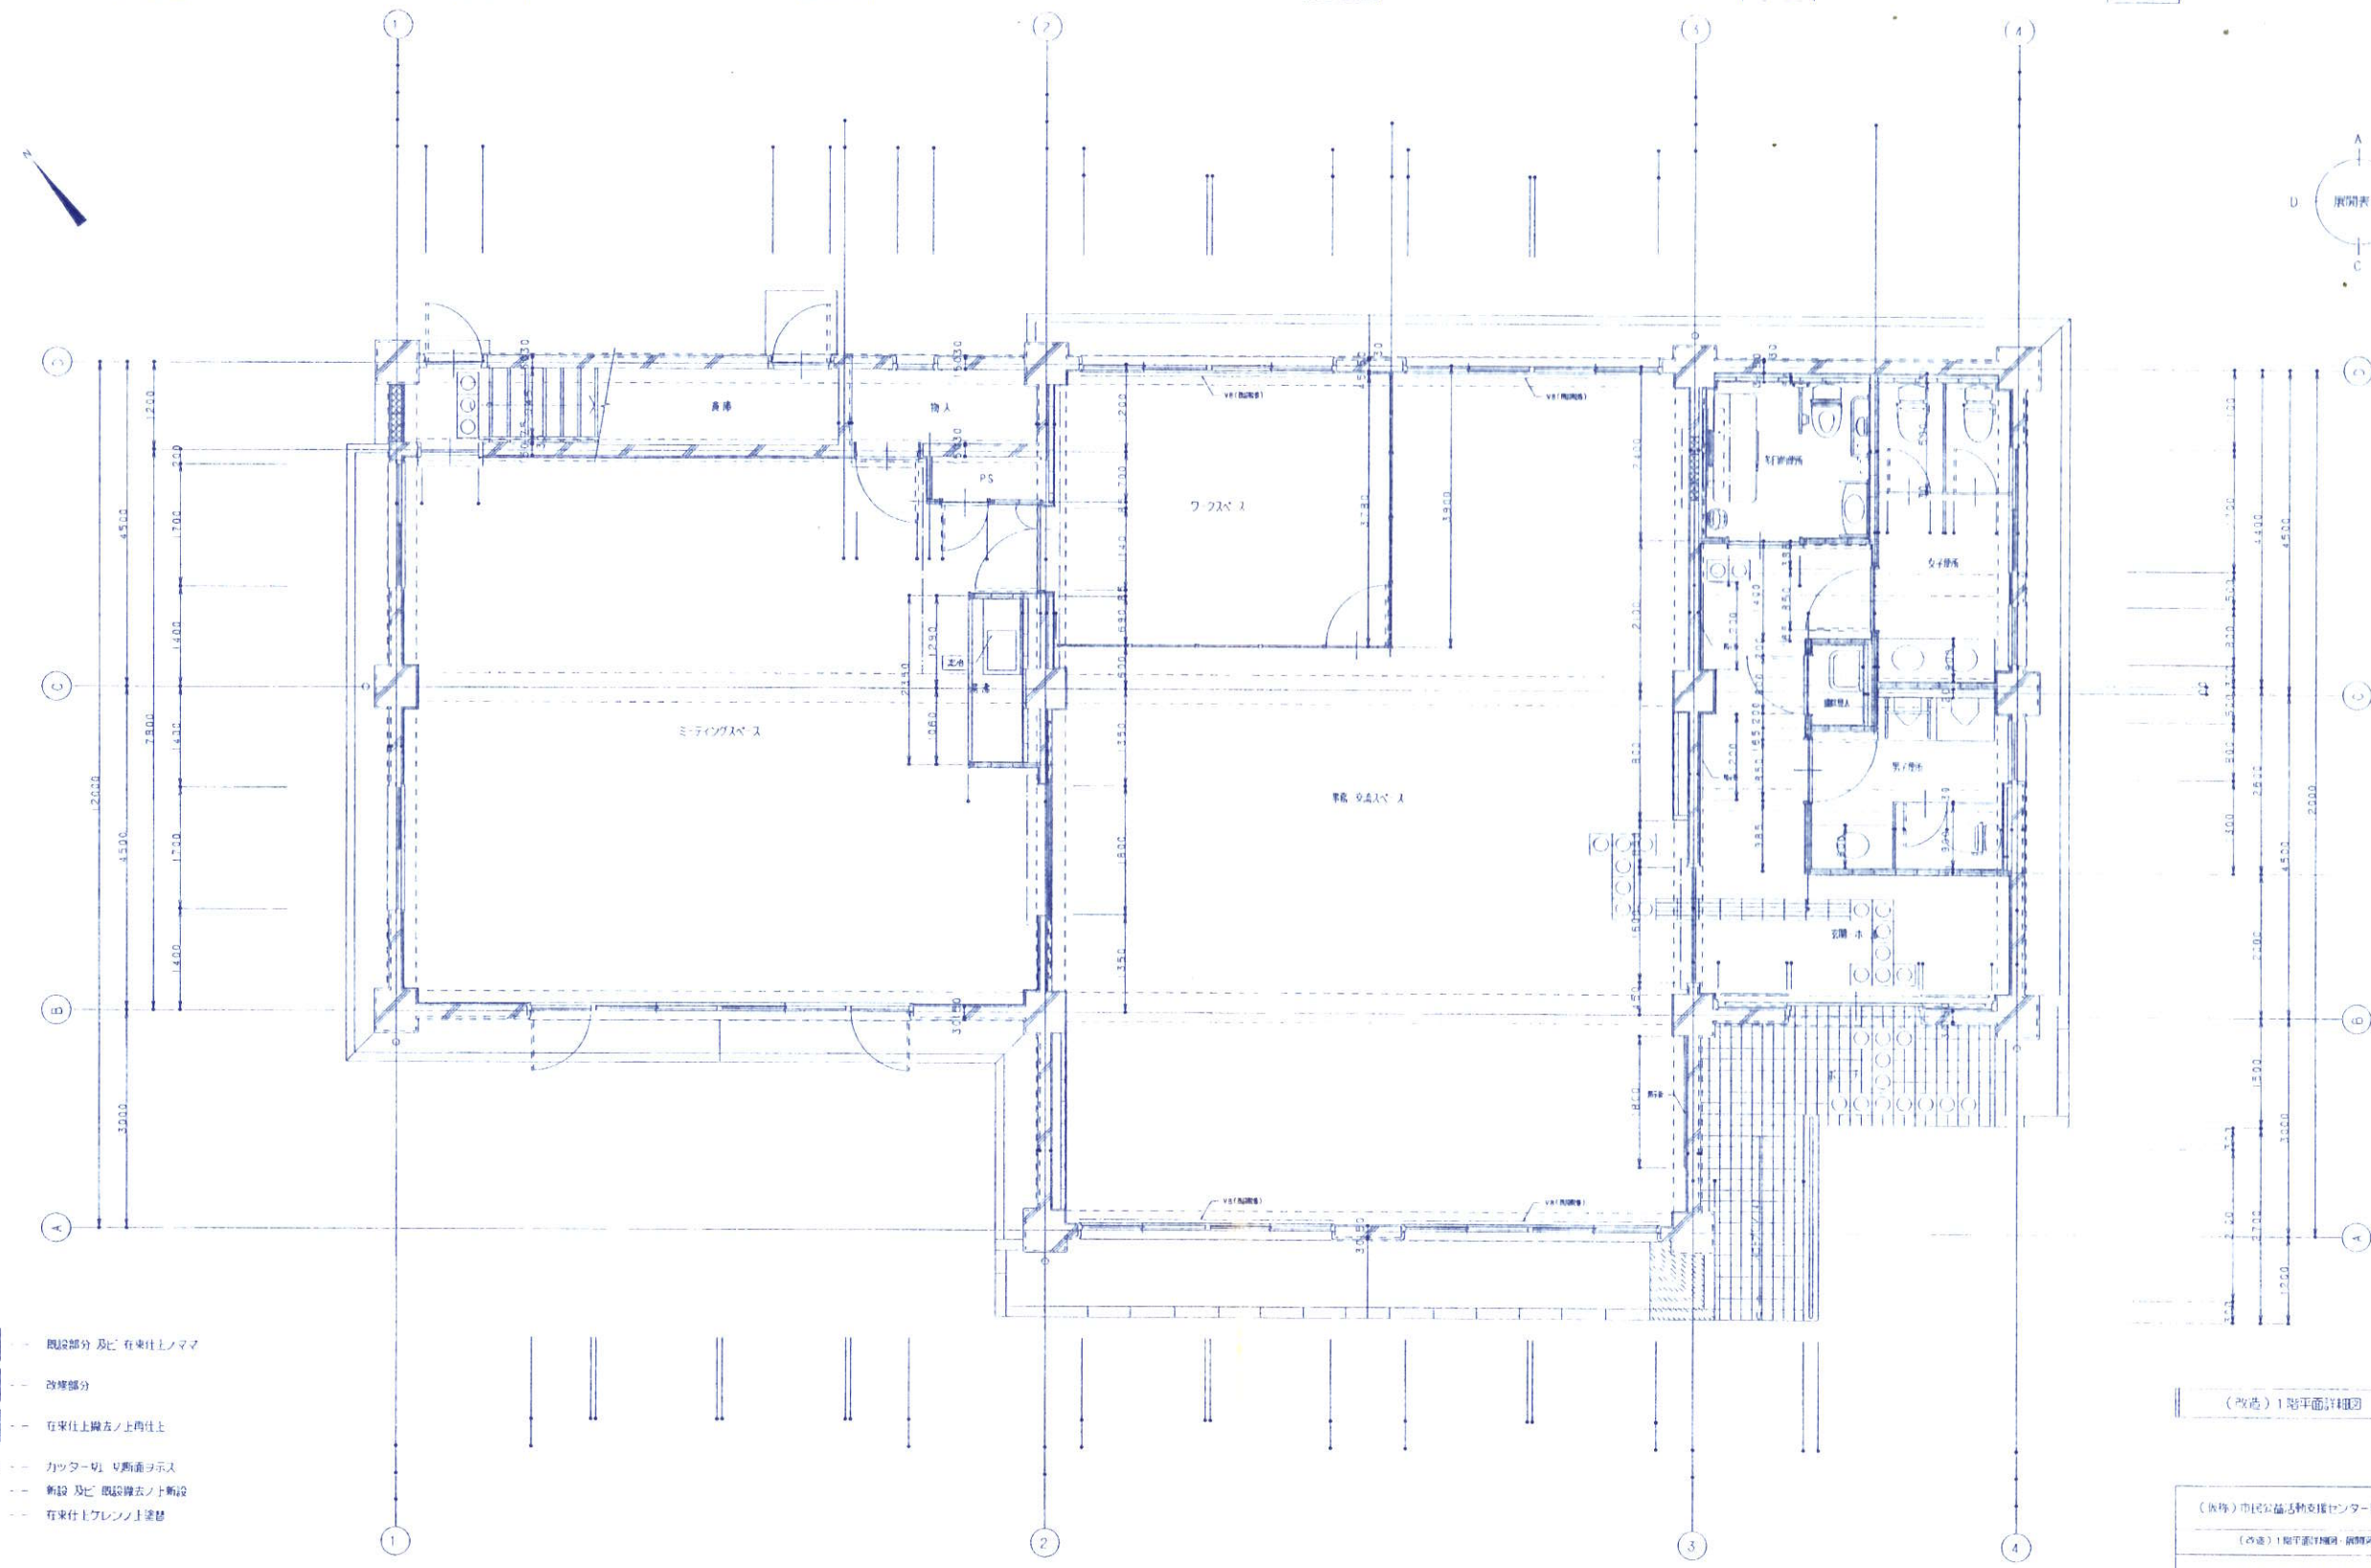
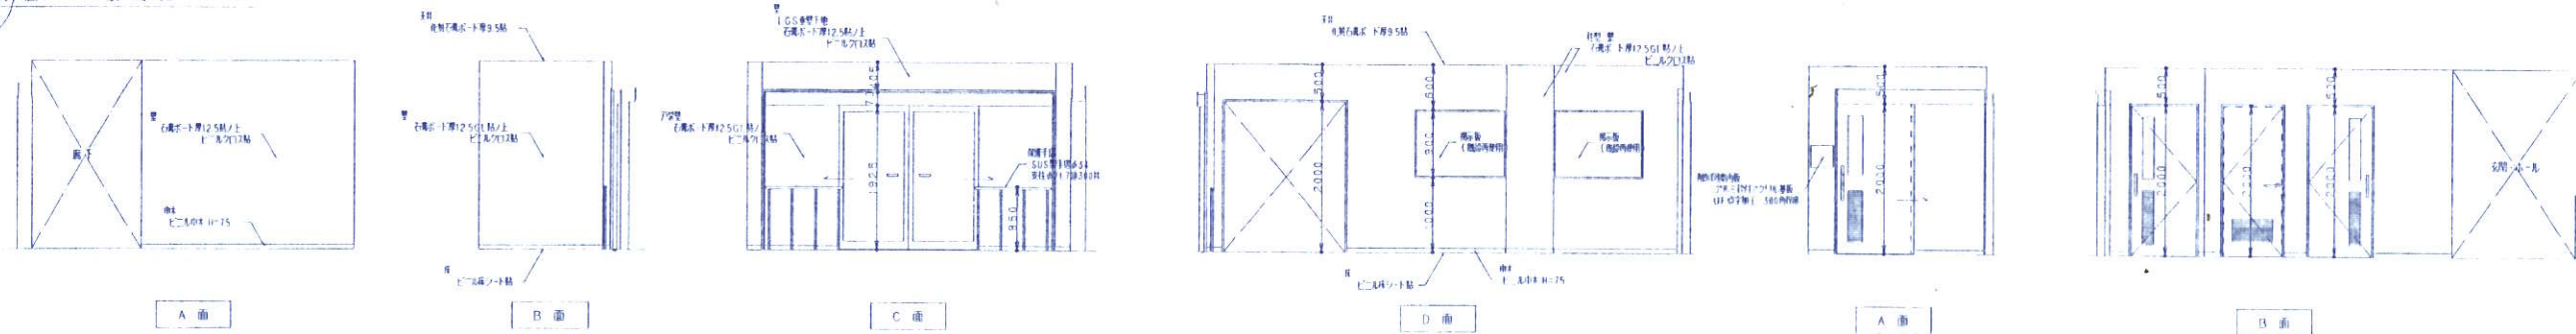


- <凡例>
- 既設部分及び在来仕上ノマテ
 - 改修部分
 - 在来仕上機上ノ上角仕上
 - カッター切リ断面ヲ示ス
 - 新設 及び 既設機上ノ新設
 - 在来仕上ノ機上ノ塗膜

(改修)1階平面詳細図 1/50

(長野)市社会福祉活動センター整備工事	図号	13/23
(改修)1階平面詳細図	年月	2007.01.31
河内長野市役所	縮尺	1/50



改修 事務室 展開図 1/50

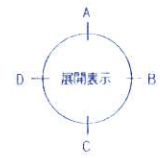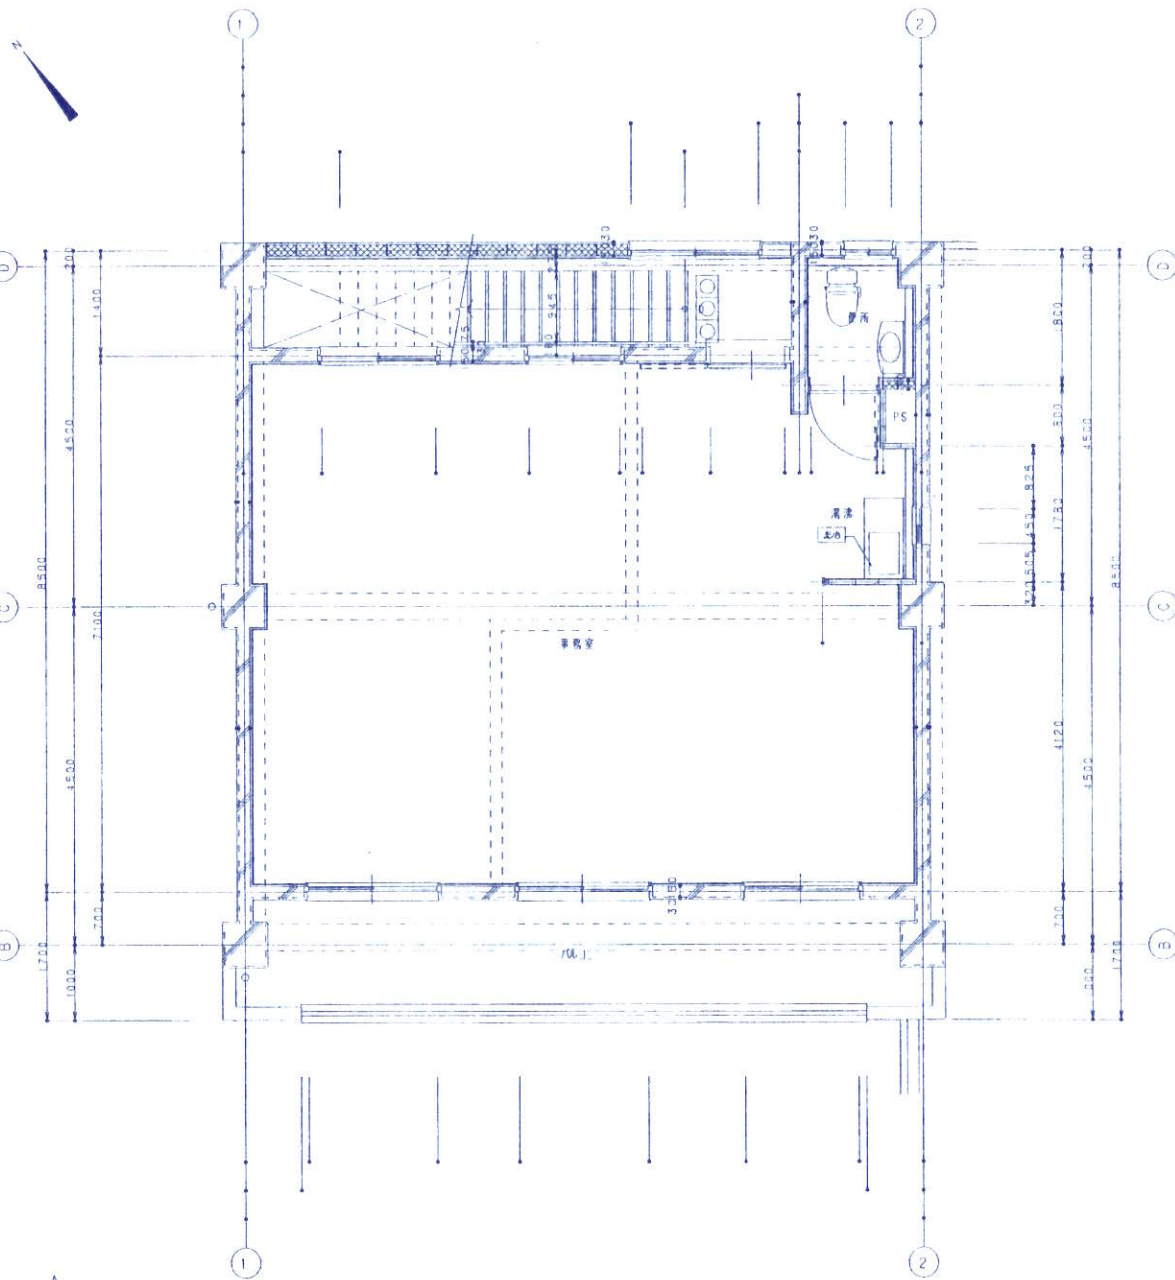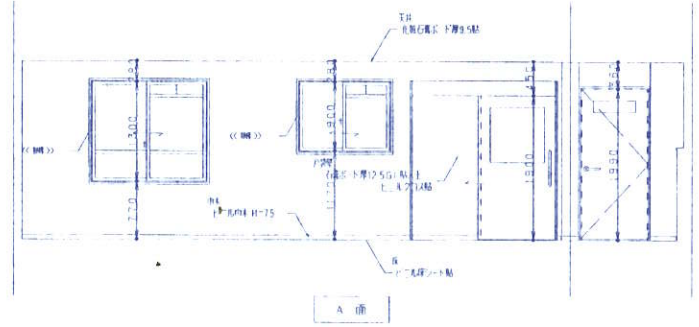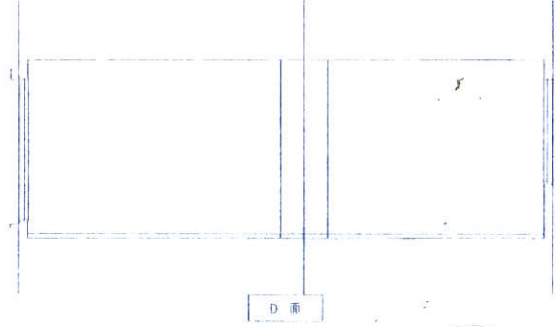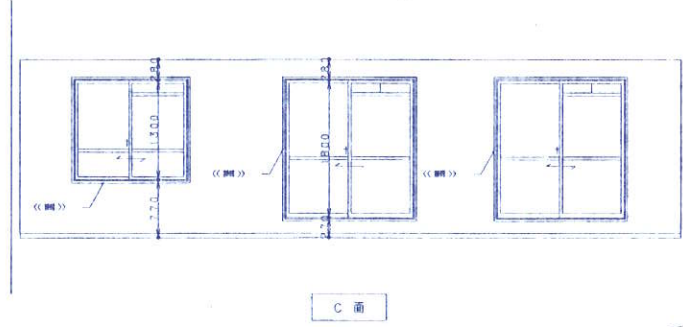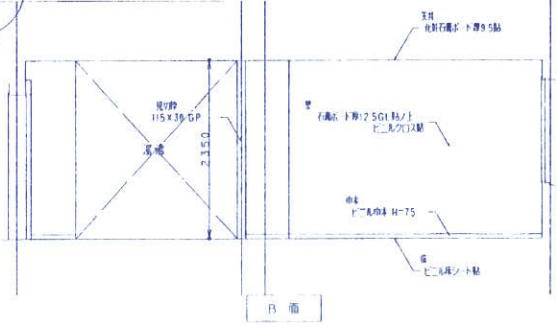




(改修)2階平面詳細図 1/50

- <凡例>
- 既存部分 及び 在来仕上ママ
 - 改修部分
 - 在来仕上撤去ノ上再仕上
 - カッター切 切断面ヲ示ス
 - 新設 及び 既設撤去ノ上新設
 - 在来仕上ガラスノ手替





改修 昇降 展開図 1/50

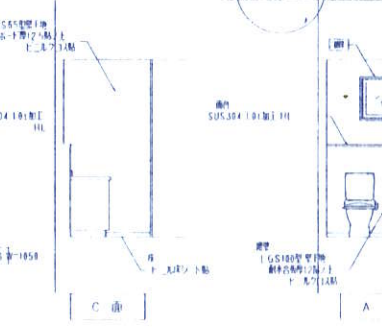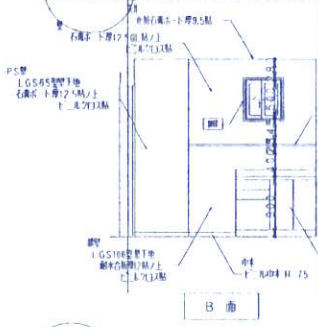


改修 事務所 展開図 1/50

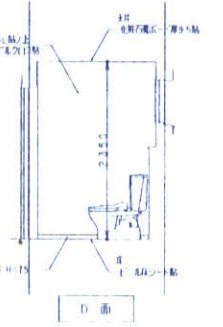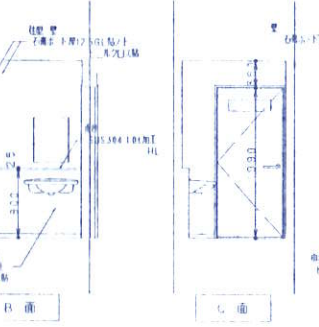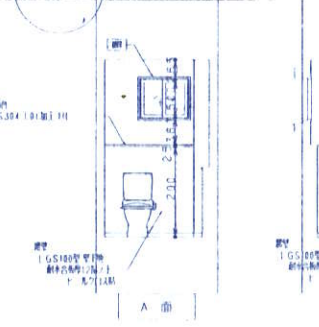

改修 階段 展開図 1/50

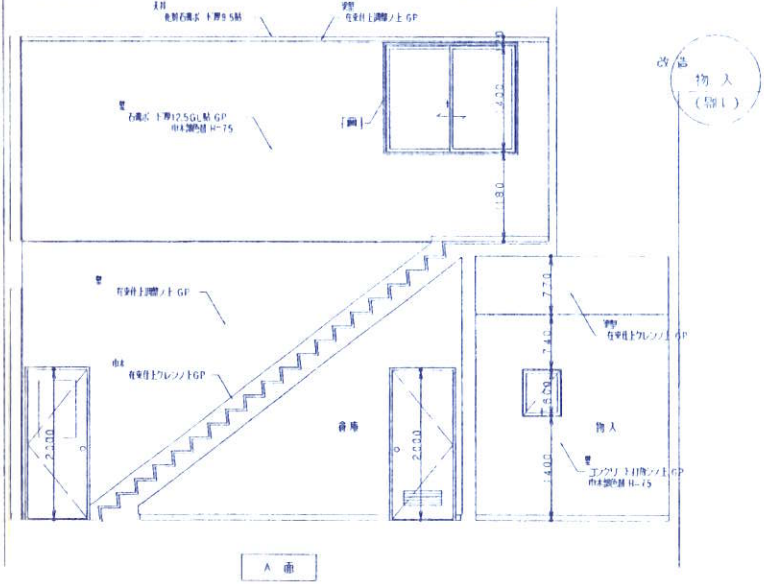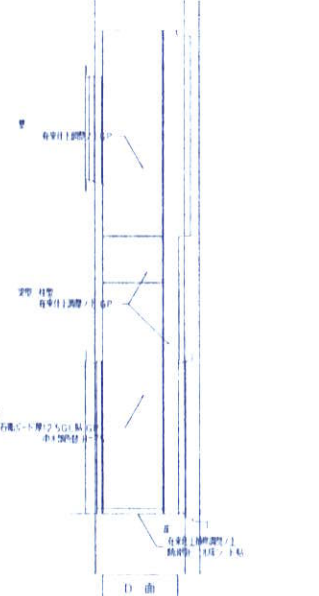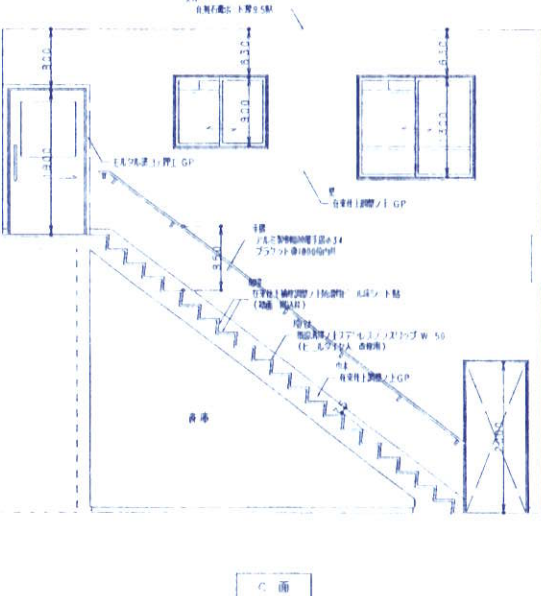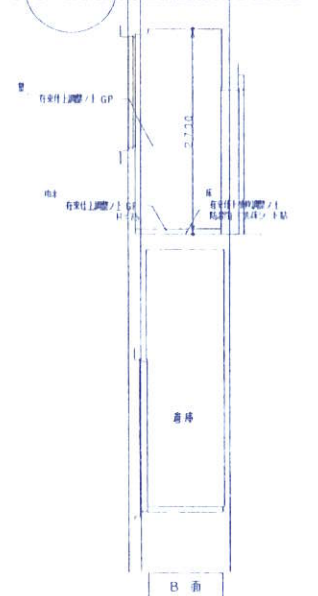

改修 物入 (物1) 展開図 1/50

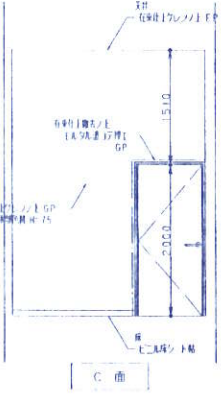

(資料)市民公益活動支援センター整備工事	図番 15/23
(改修)2階平面詳細図-階段	2007.01.31
河内長野市役所	1/50