


凡例	名称	面積(m <sup>2</sup> )										比率(%)	
		用地A	用地B	用地C	用地D	用地E	緑地		道路				計
							1号	2号	①	②	③		
宅地	平場	11,244	3,665	5,279	7,757	3,221						31,166	60.8
	法面	1,355	691		476							2,522	4.9
計		12,599	4,356	5,279	8,233	3,221						33,688	65.7
公共用地	道路								1,521	3,366	961	5,848	11.4
	緑地						10,709	1,030				11,739	22.9
計							10,709	1,030	1,521	3,366	961	17,587	34.3
区域界												51,275	100.0

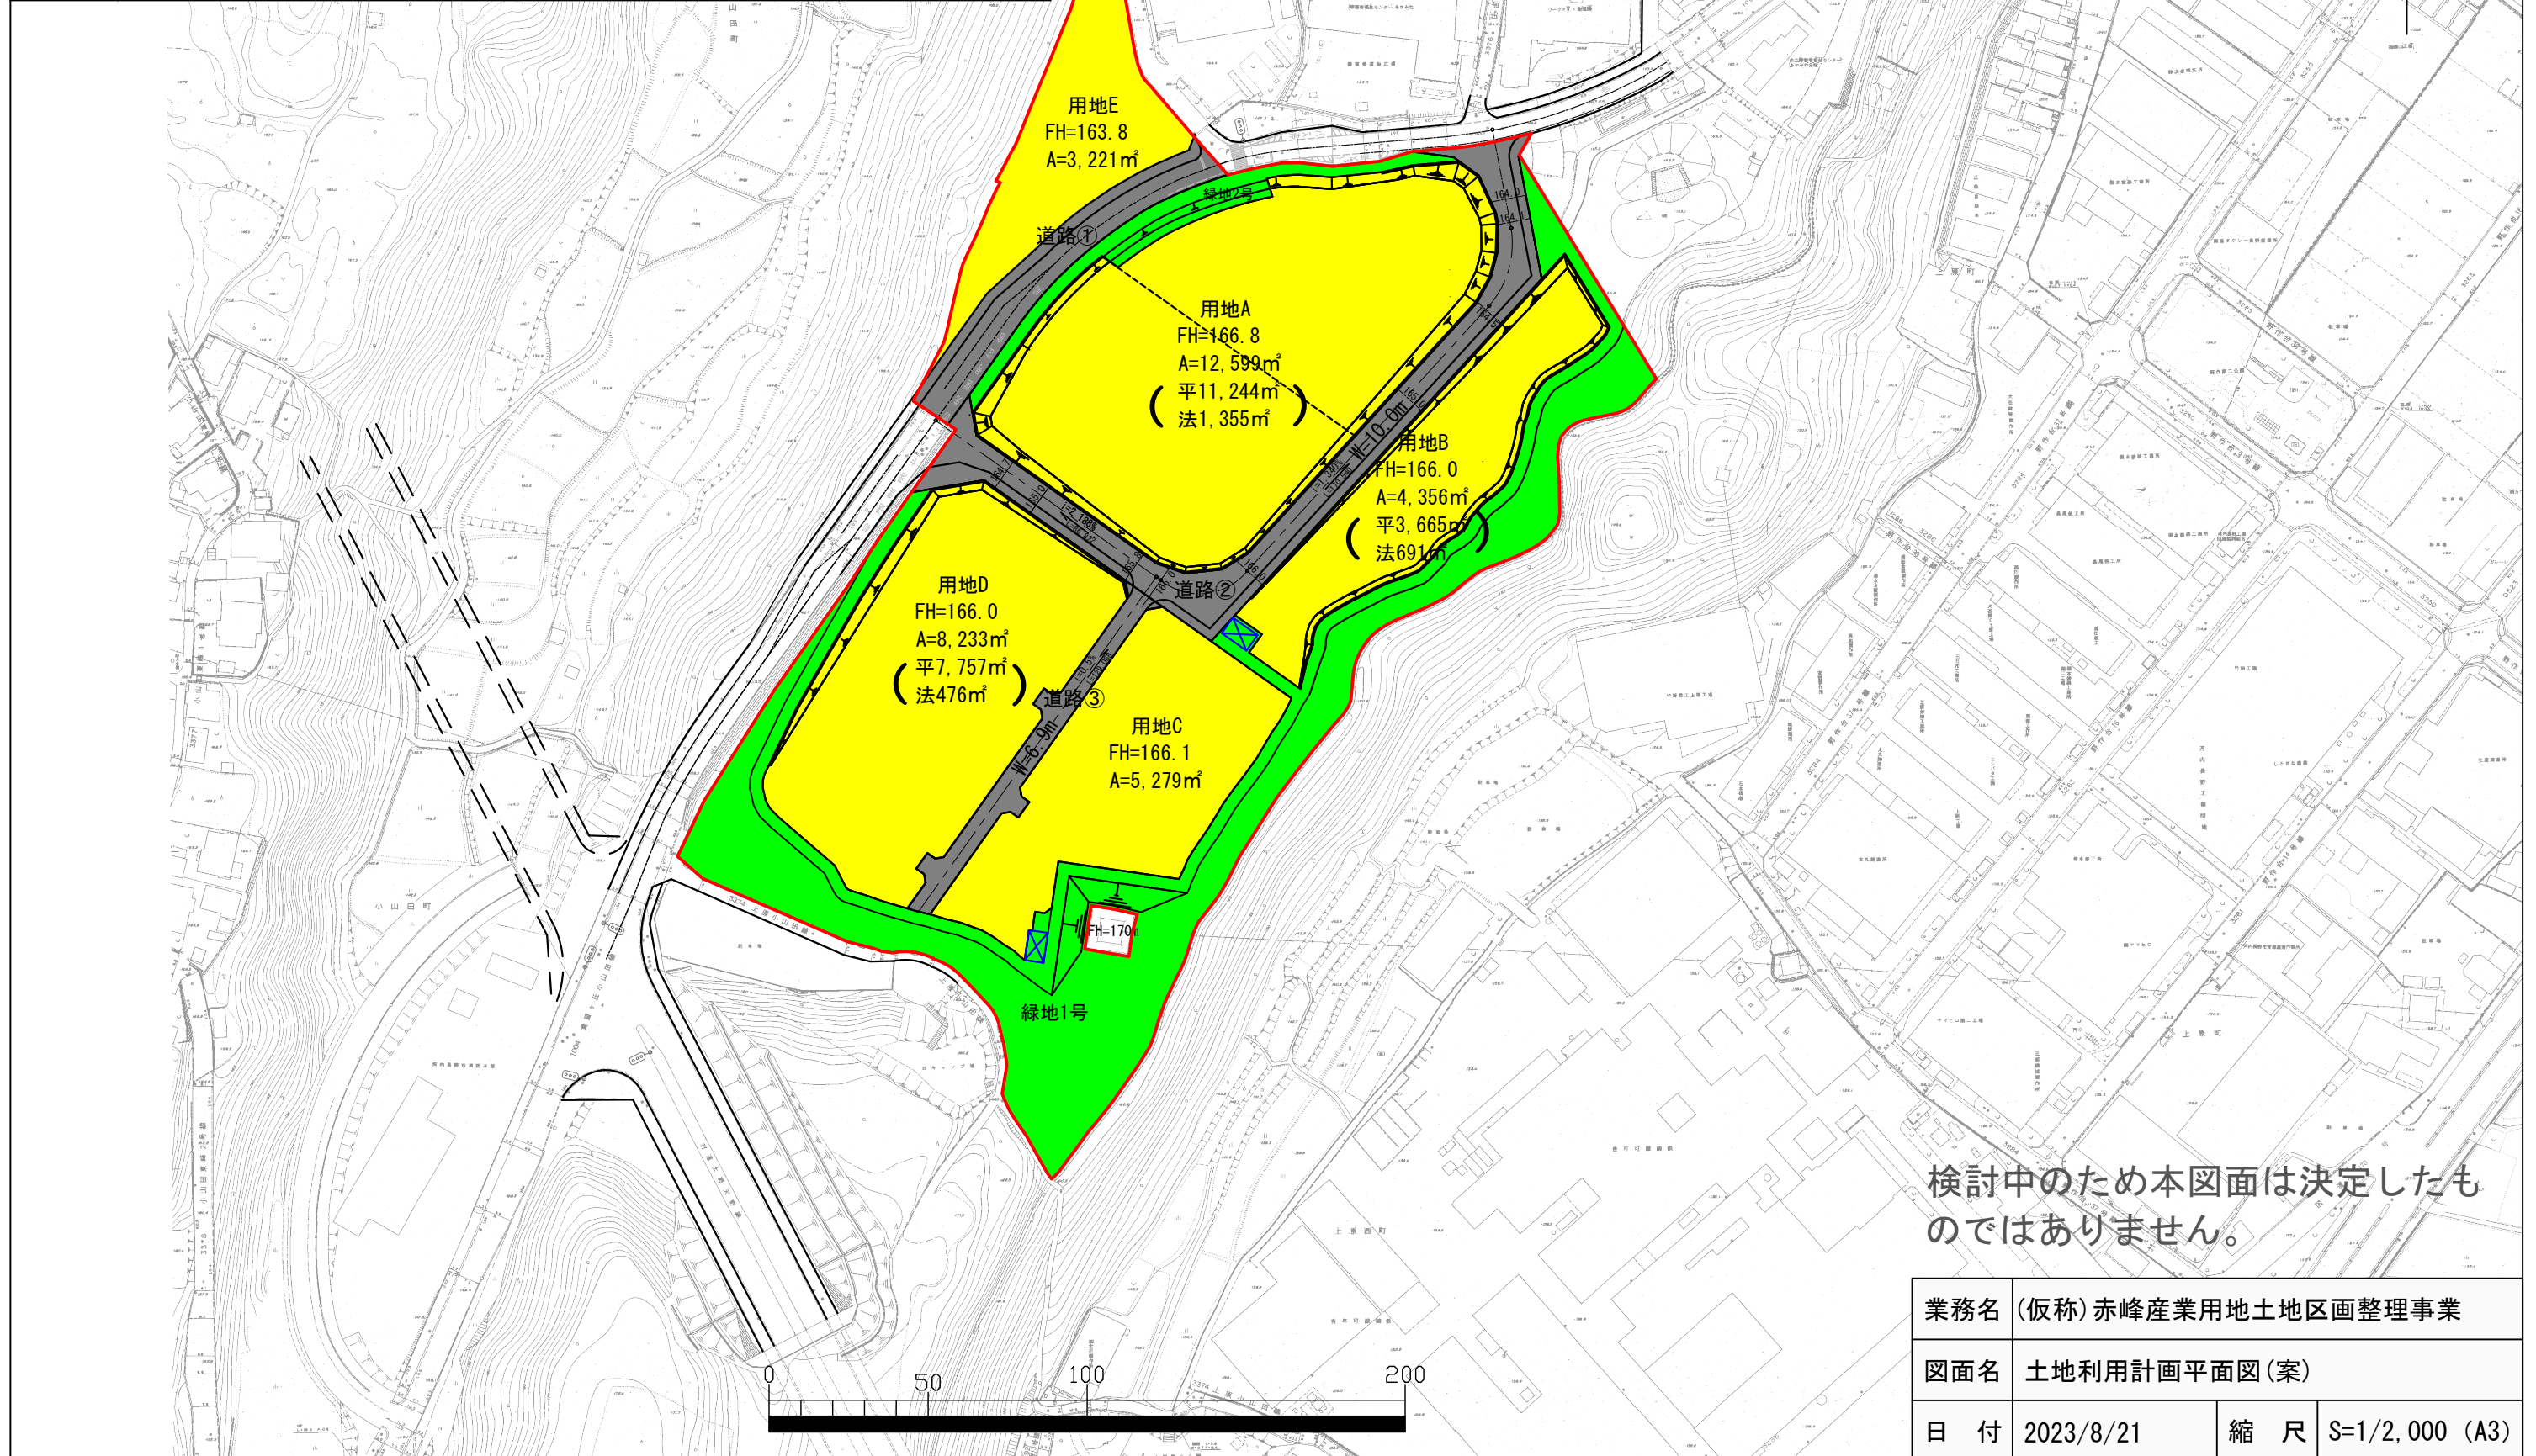

検討中のため本図面は決定したものではありません。

業務名	(仮称) 赤峰産業用地土地区画整理事業		
図面名	土地利用計画平面図(案)		
日付	2023/8/21	縮尺	S=1/2,000 (A3)