



A 沈砂池構造図


位置平面図 S=1/500

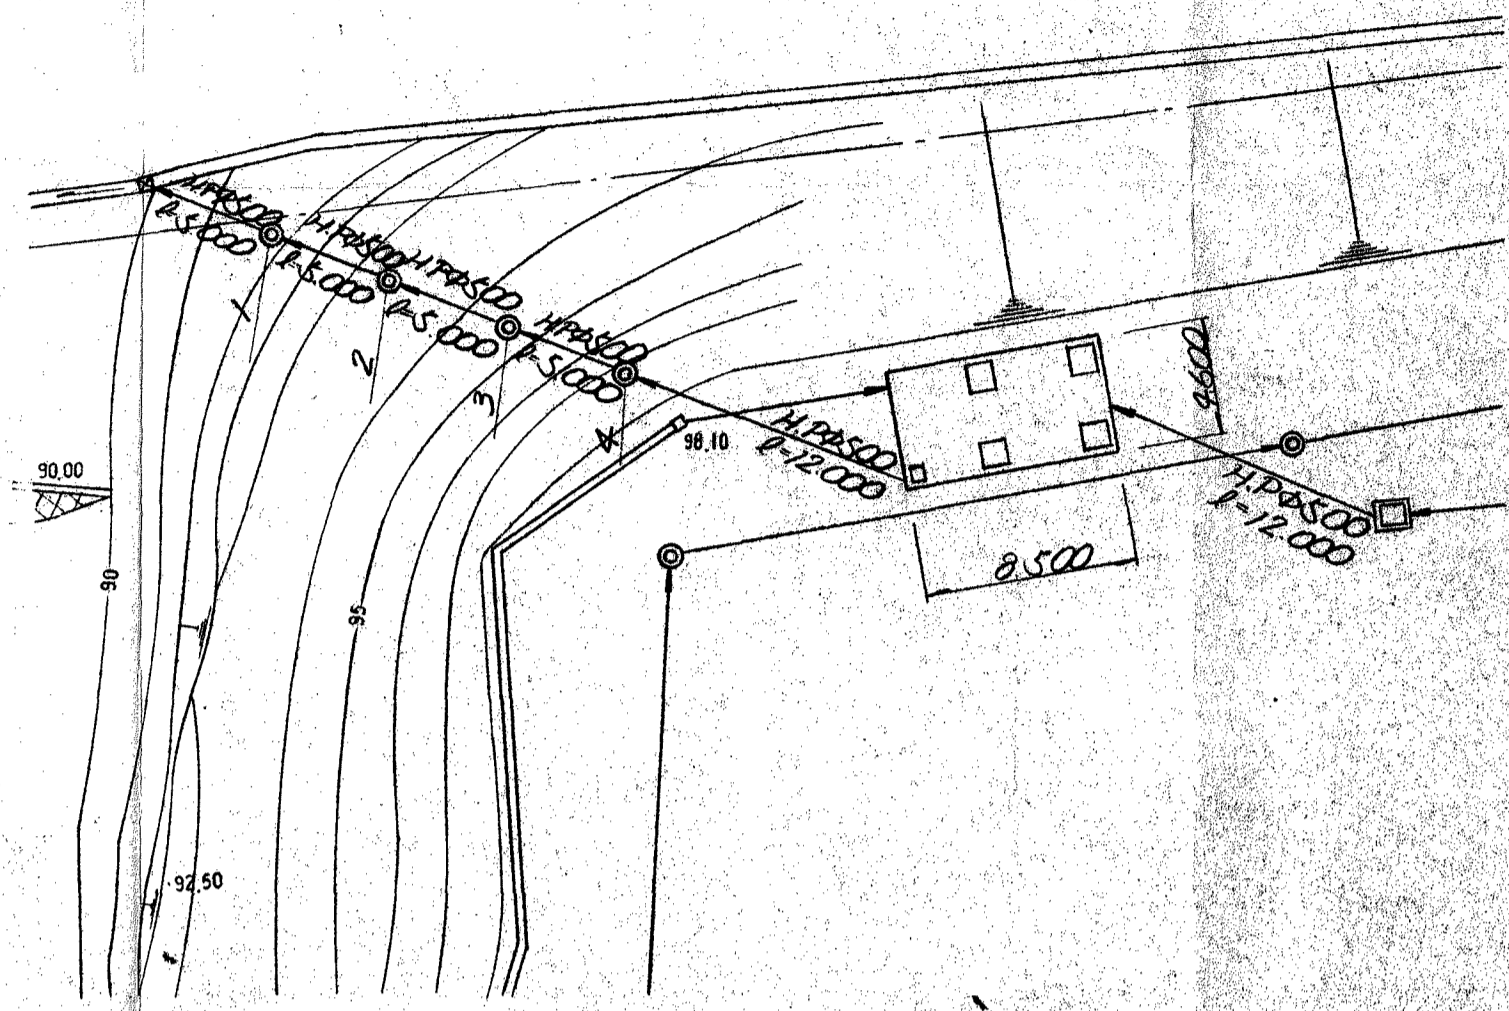


一般寸法図
平面図 S=1/100

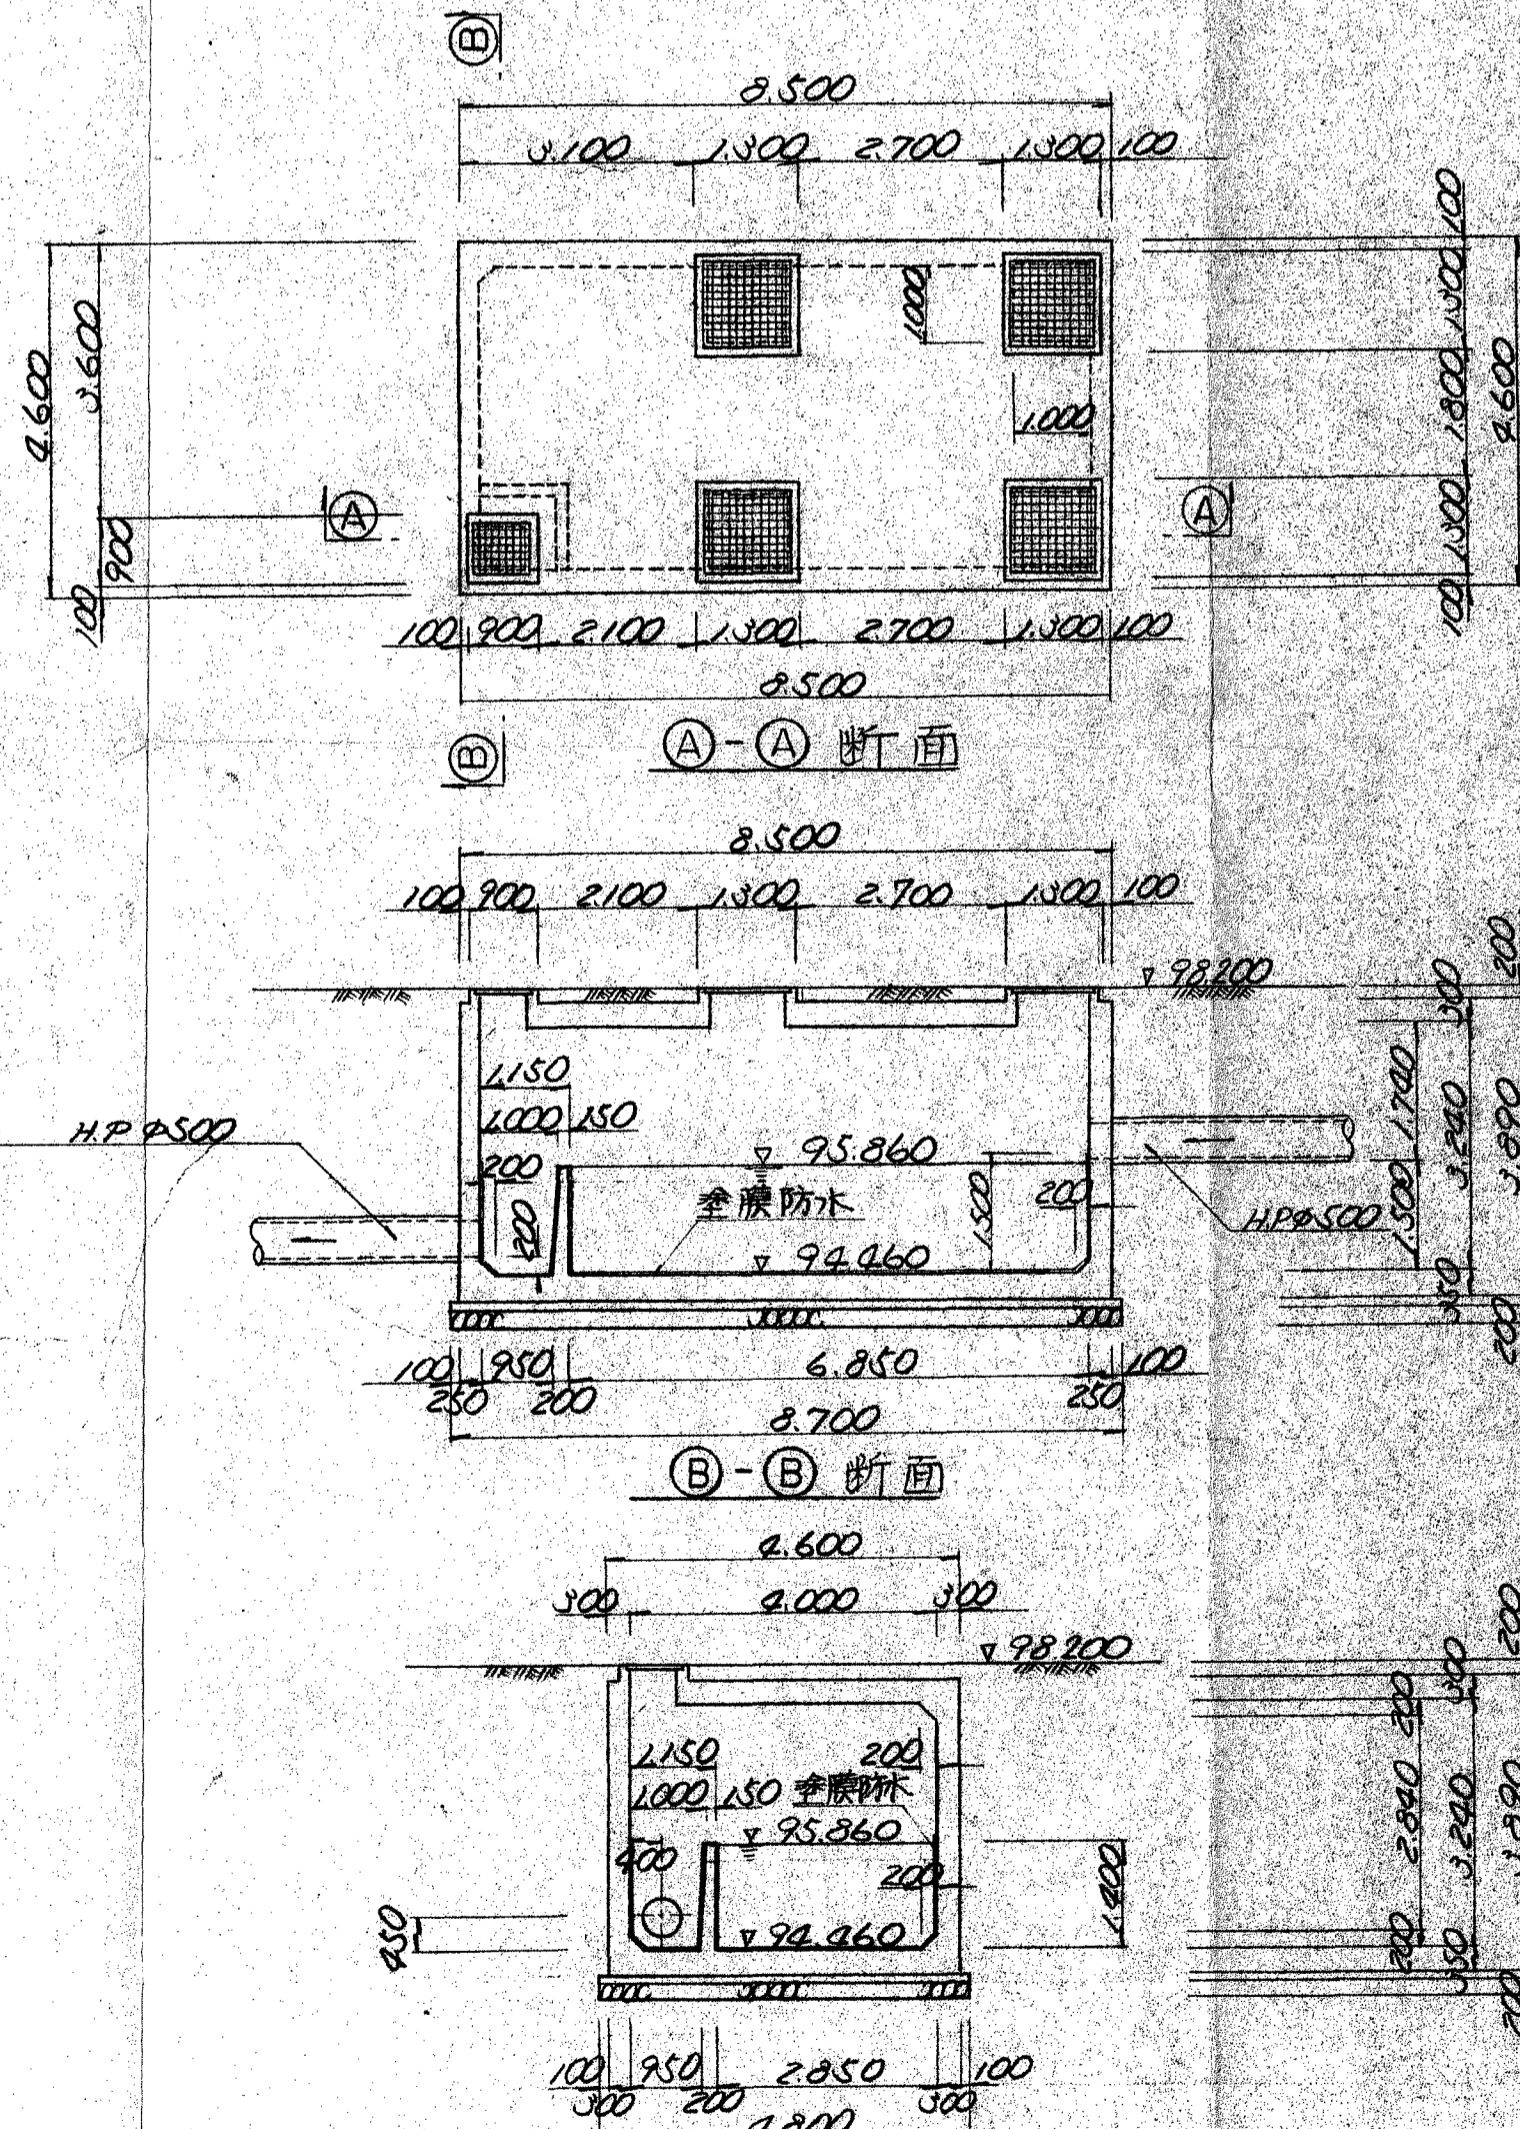


頂版 S=1/50

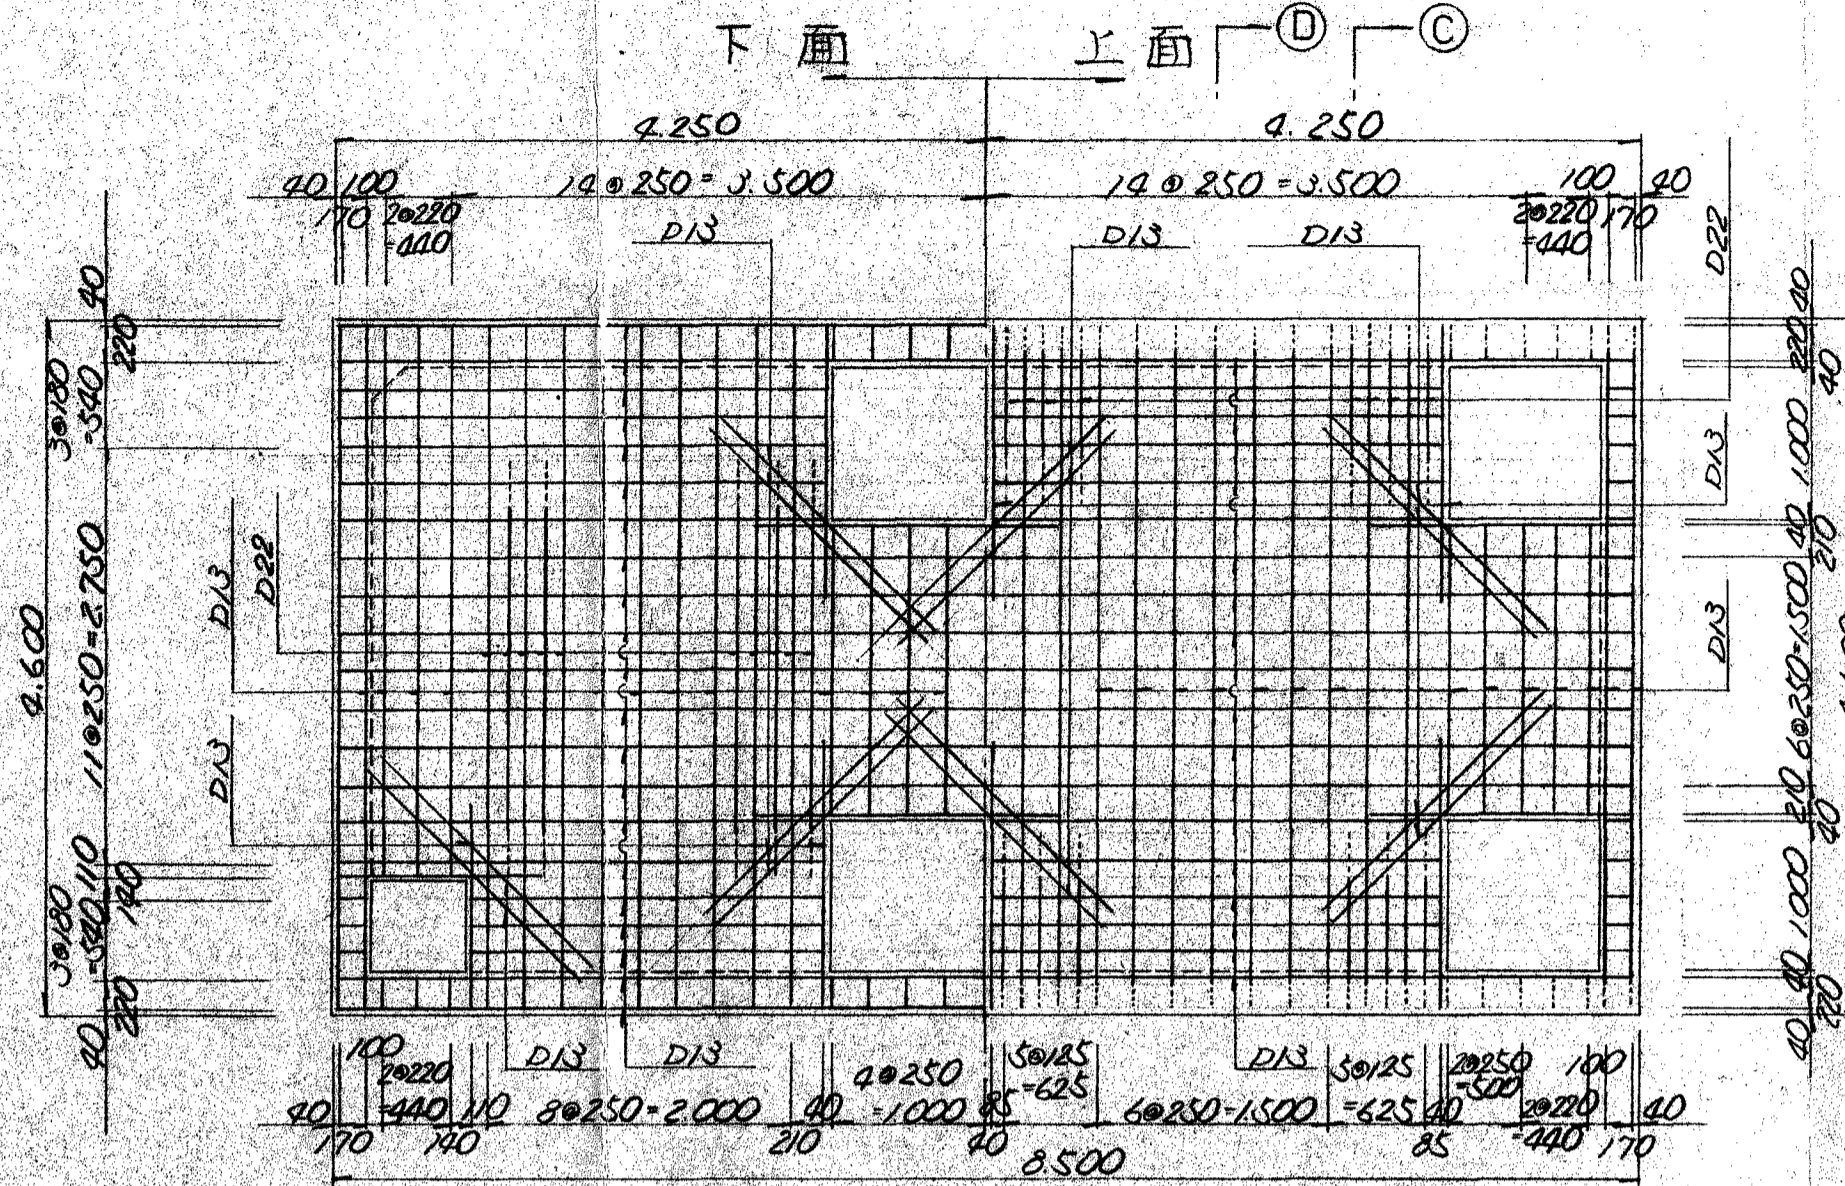


側壁
内側 外側

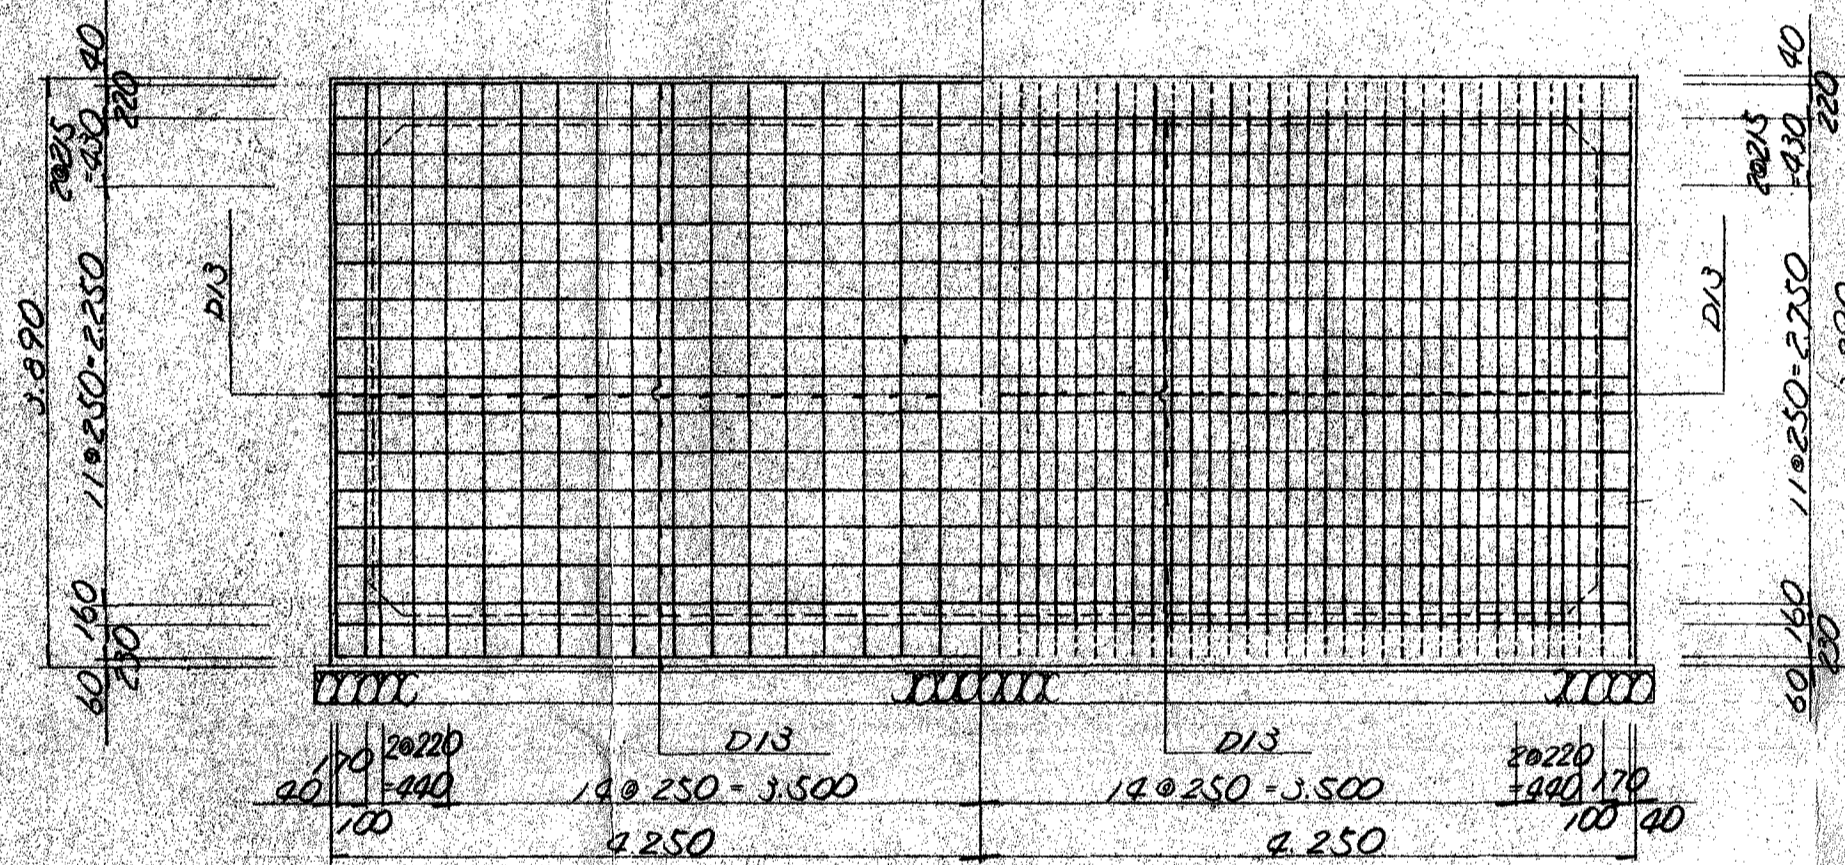


底板
内側 外側

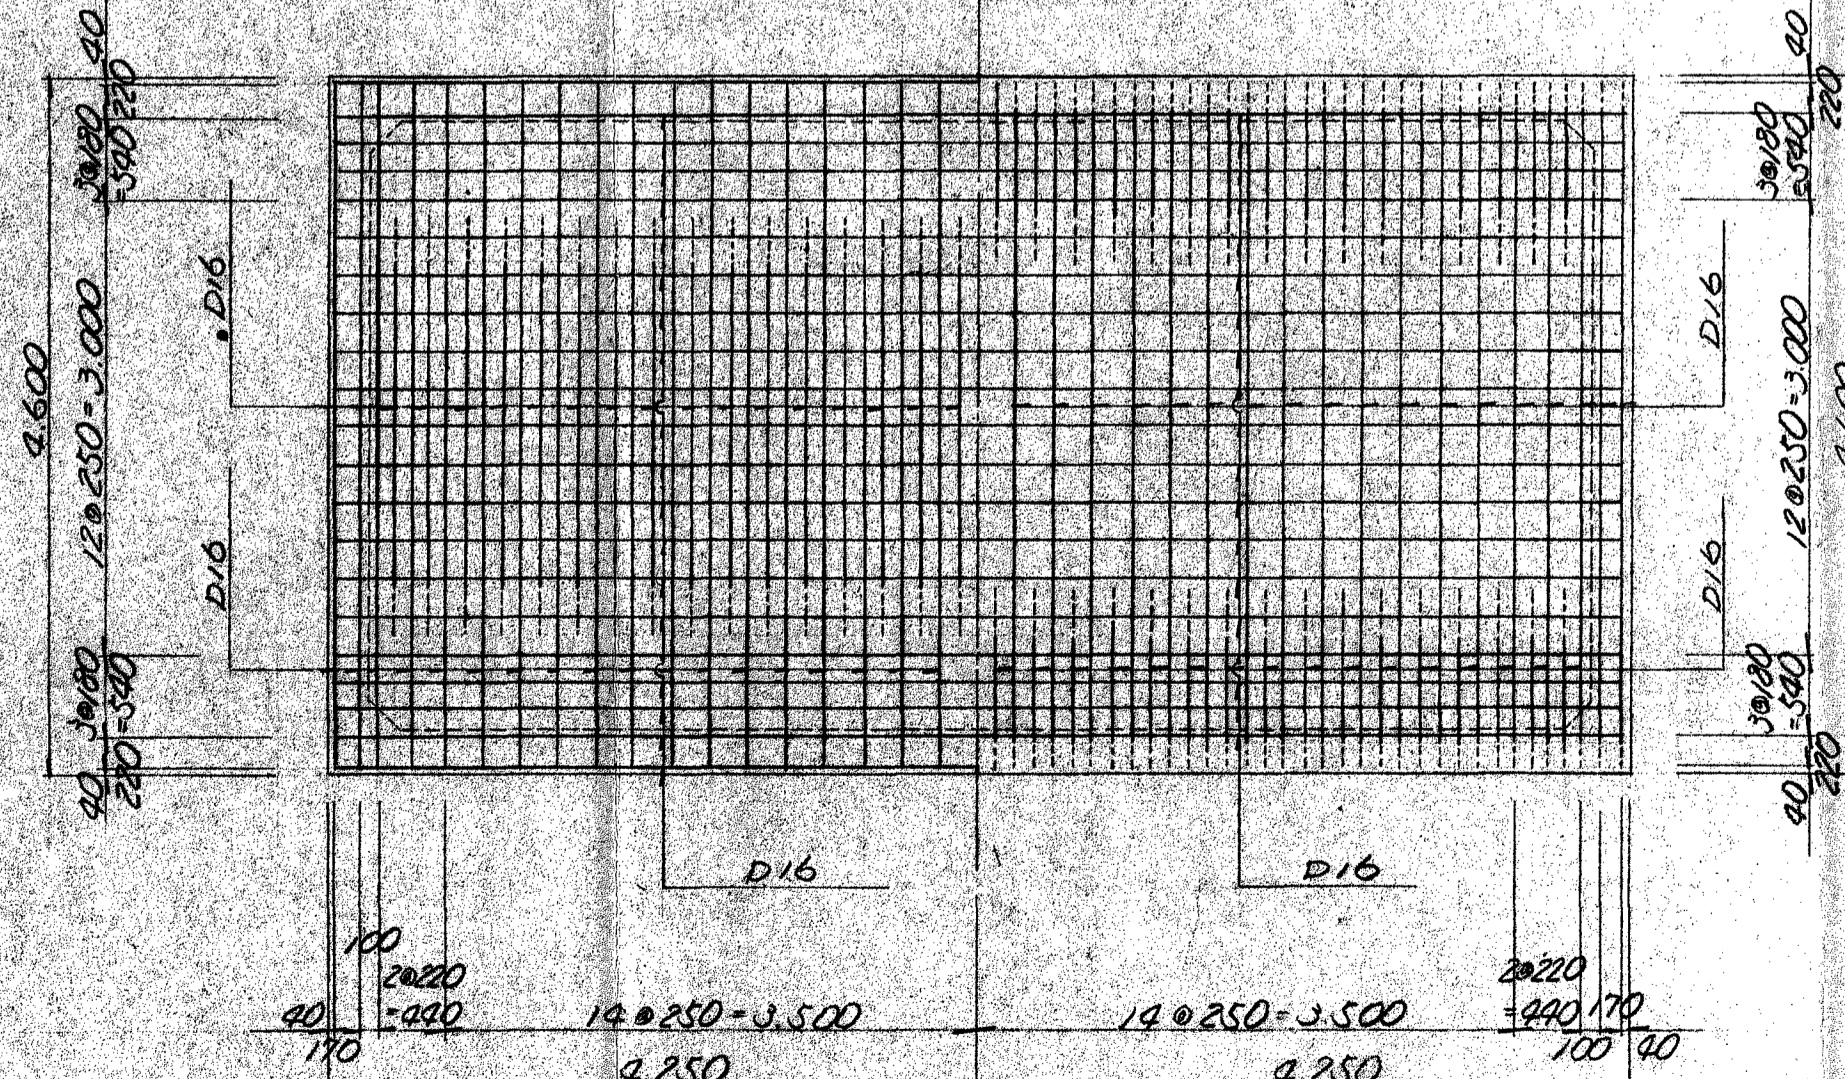


断面図
C-C断面

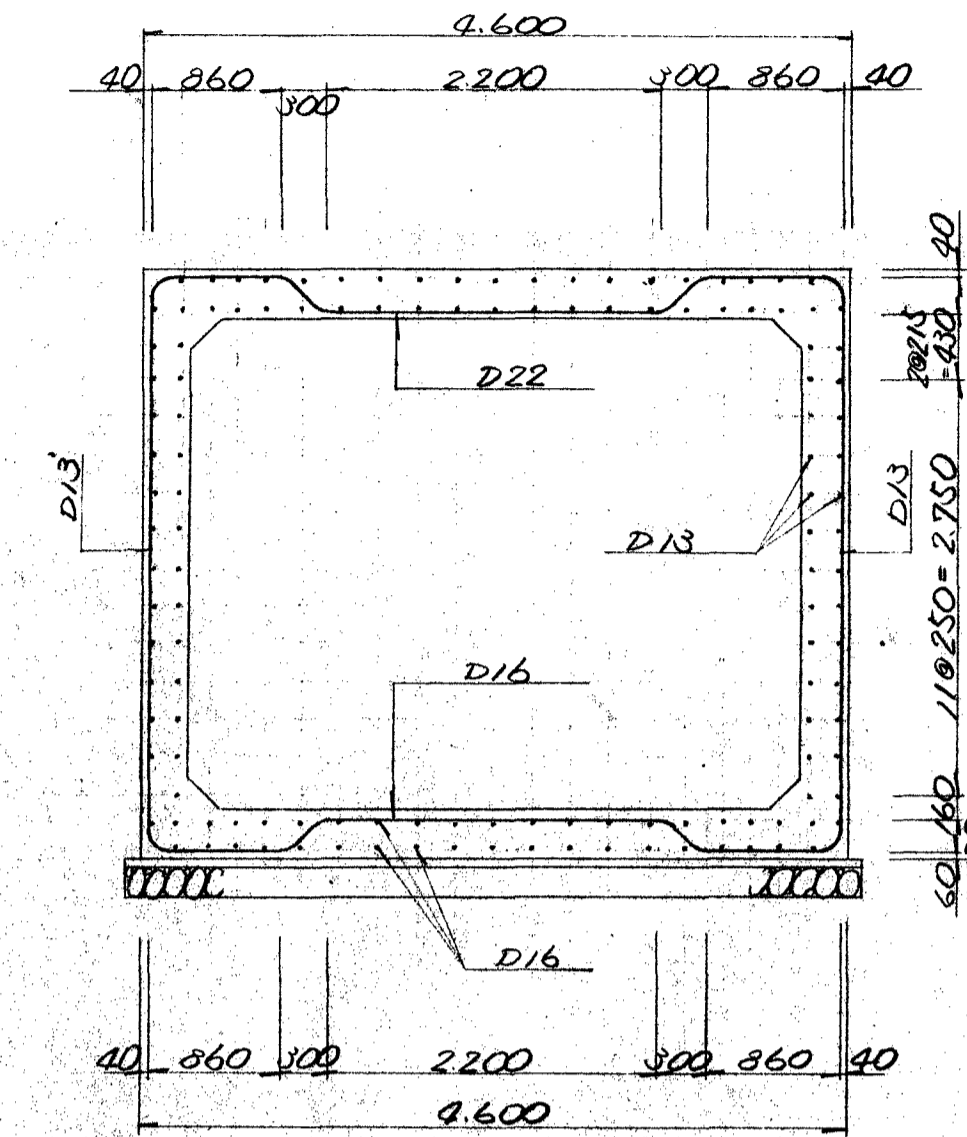


D-D断面

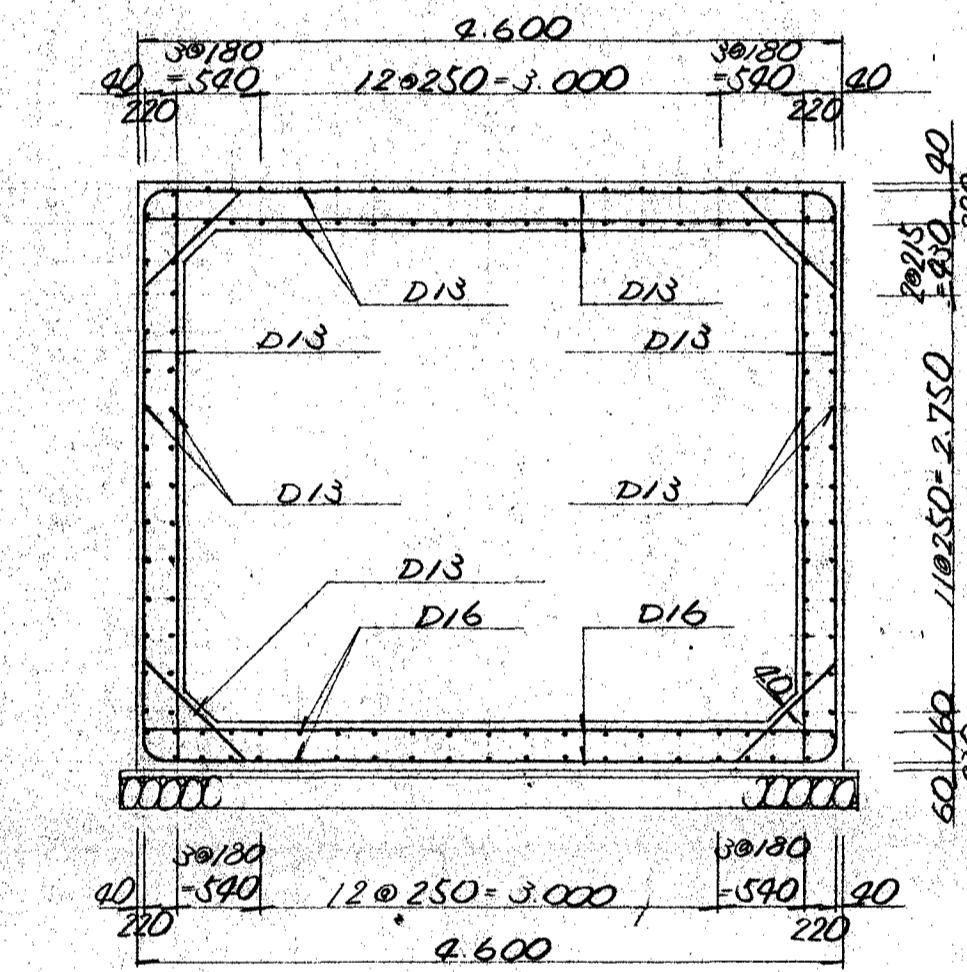


蓋壁

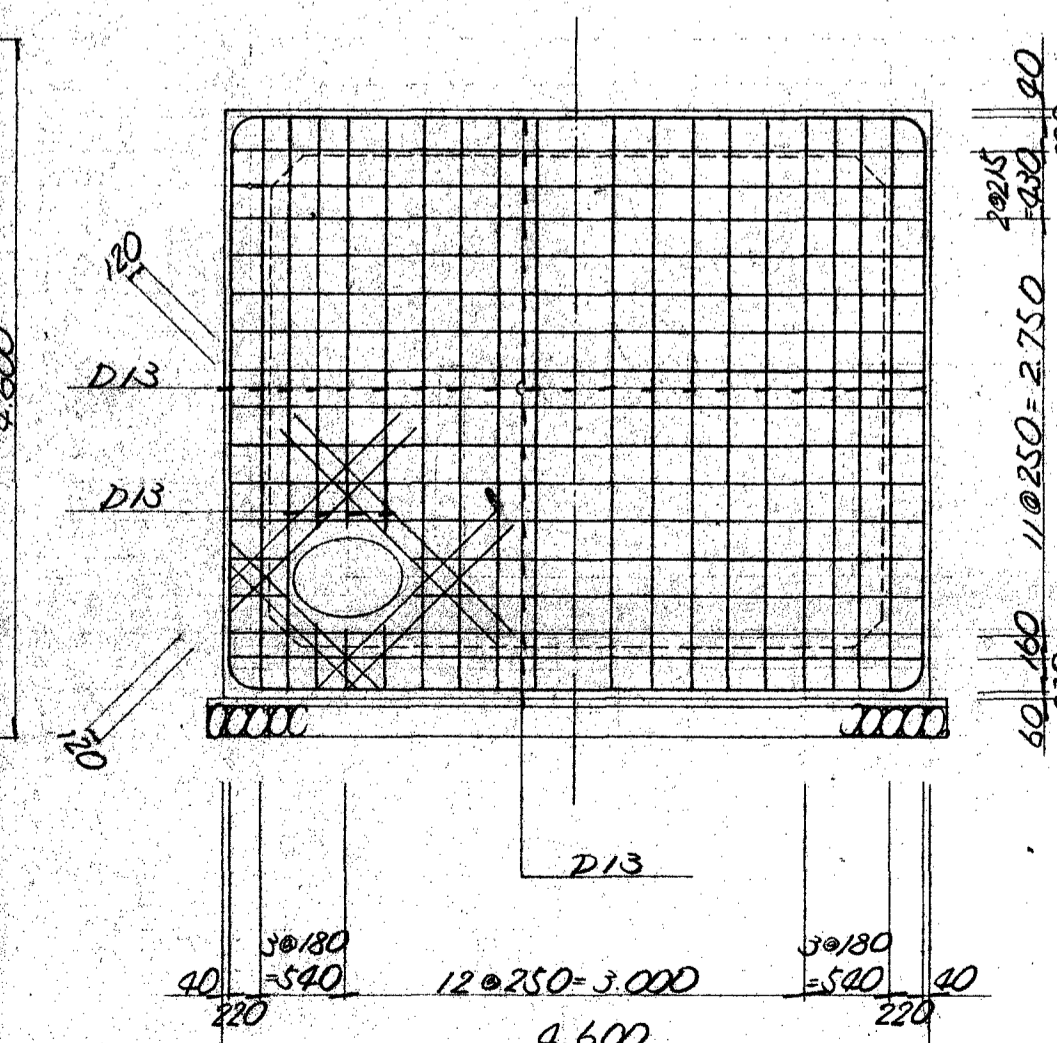

開口部 S=1/30

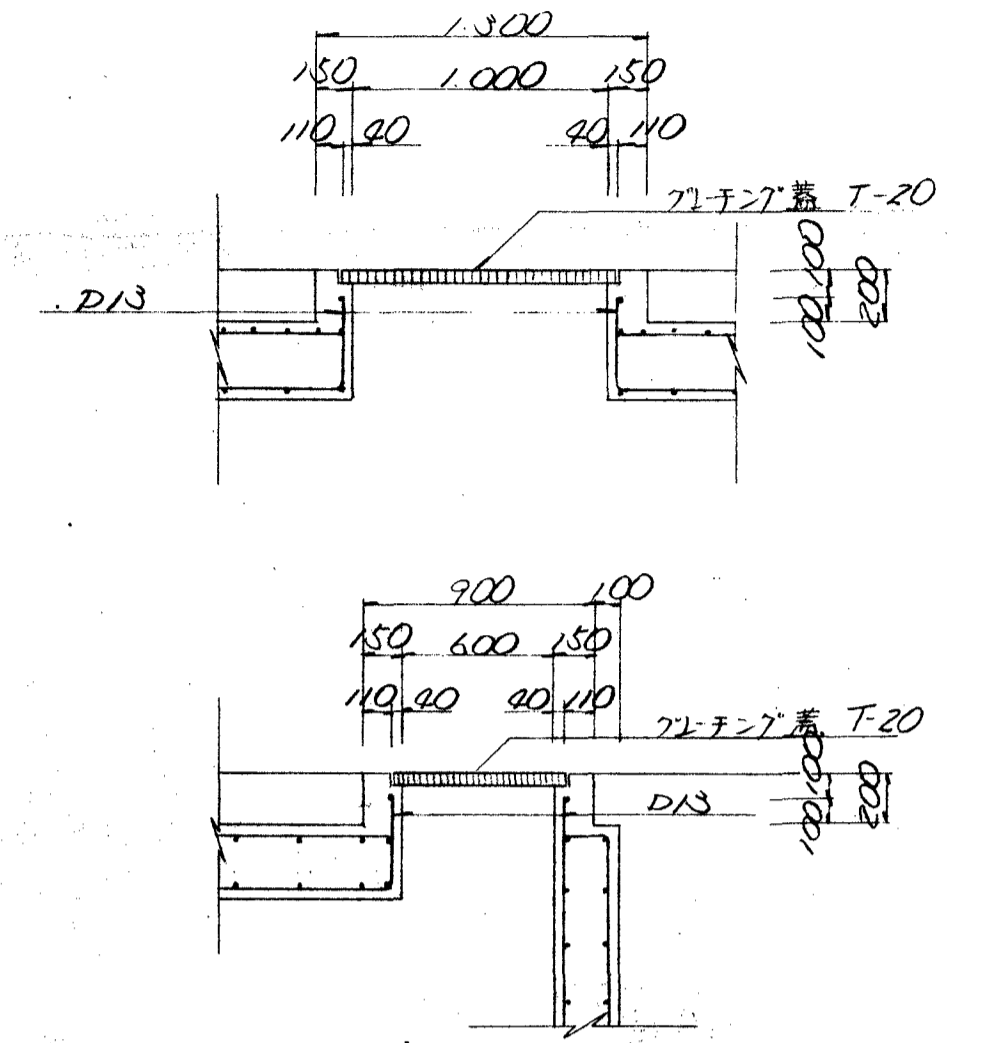

隔壁 S=1/50

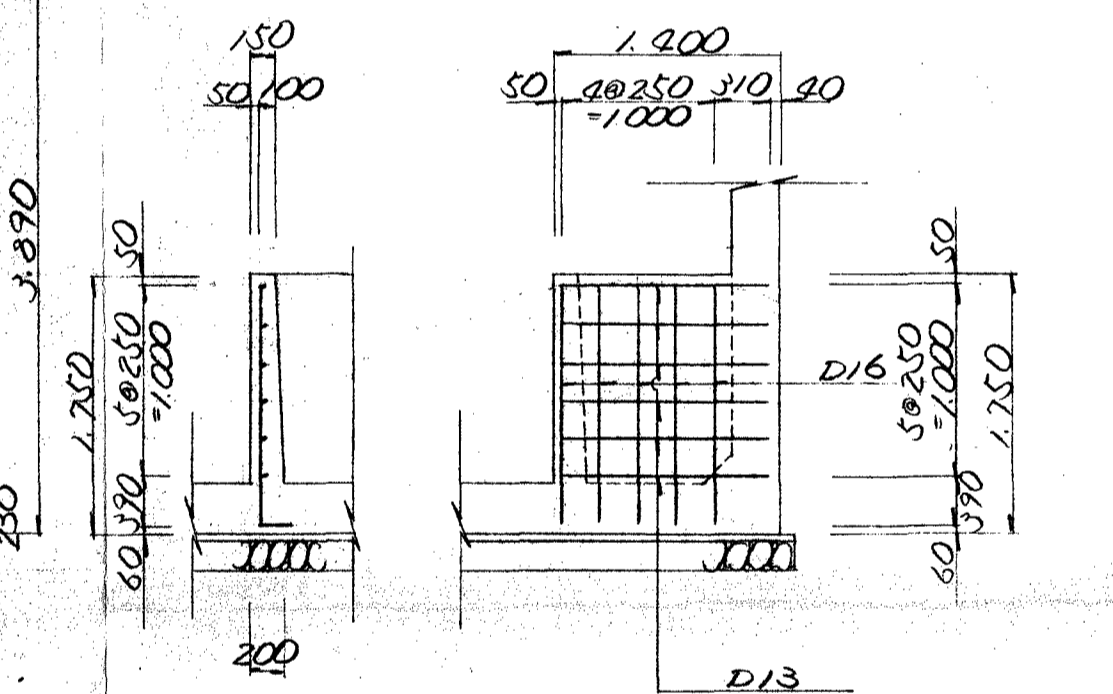


經由之証
河内長野市

工事名	(仮称)赤松市民広場整備工事
工事箇所	河内長野市小山田町379他
図名	
縮尺	図面番号
設計年月	昭和 年 月
事業主体	河内長野市教育委員会


B 沈砂池構造図

S=1/50


位置平面図 S=1/300

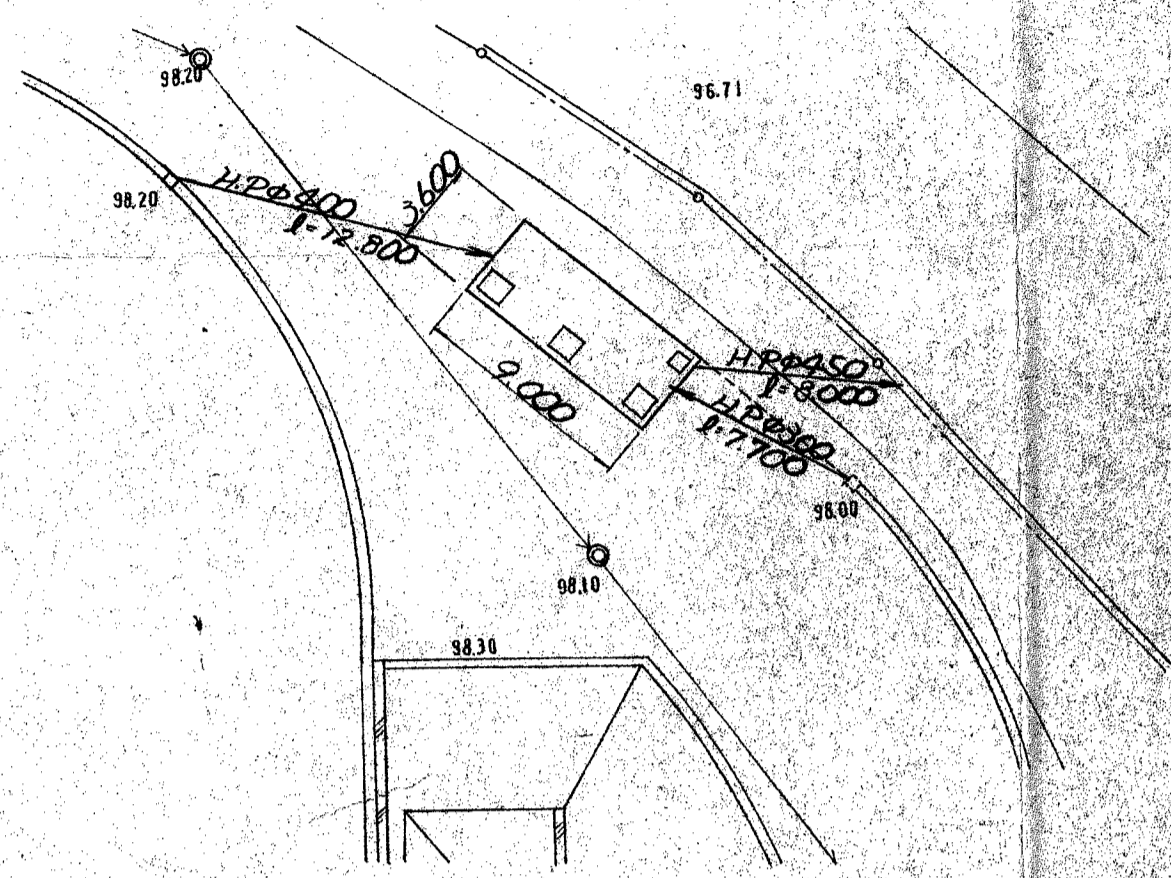


一般寸法図 S=1/100
平面図

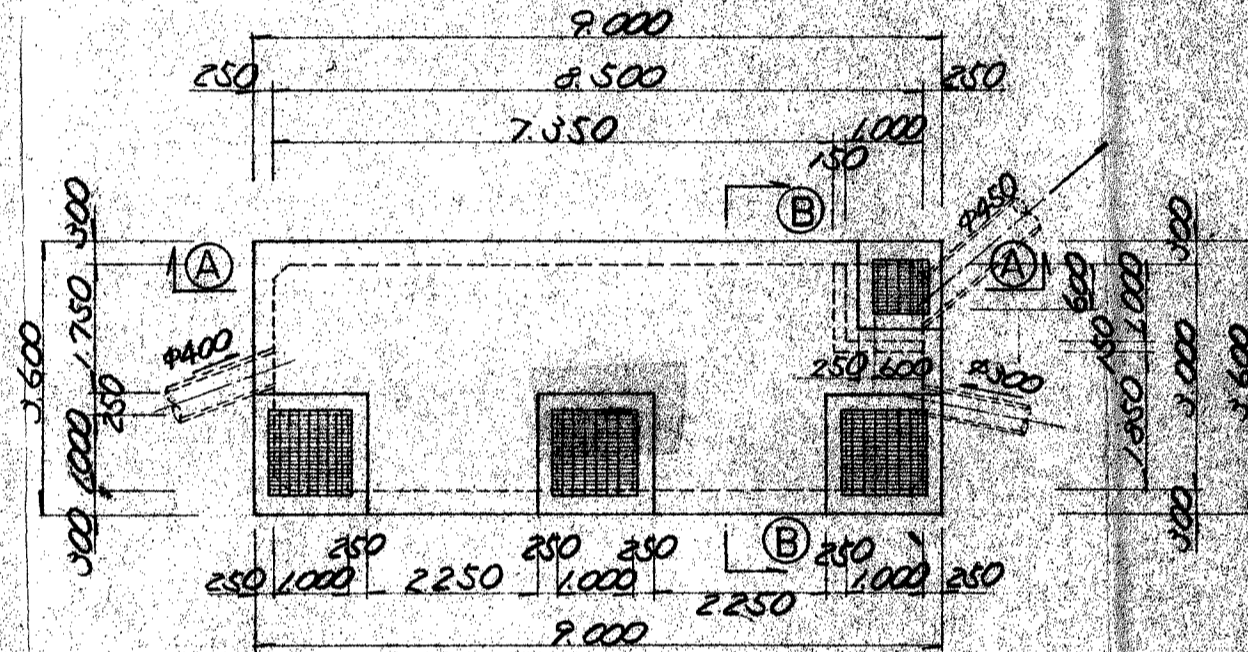

A-A 断面

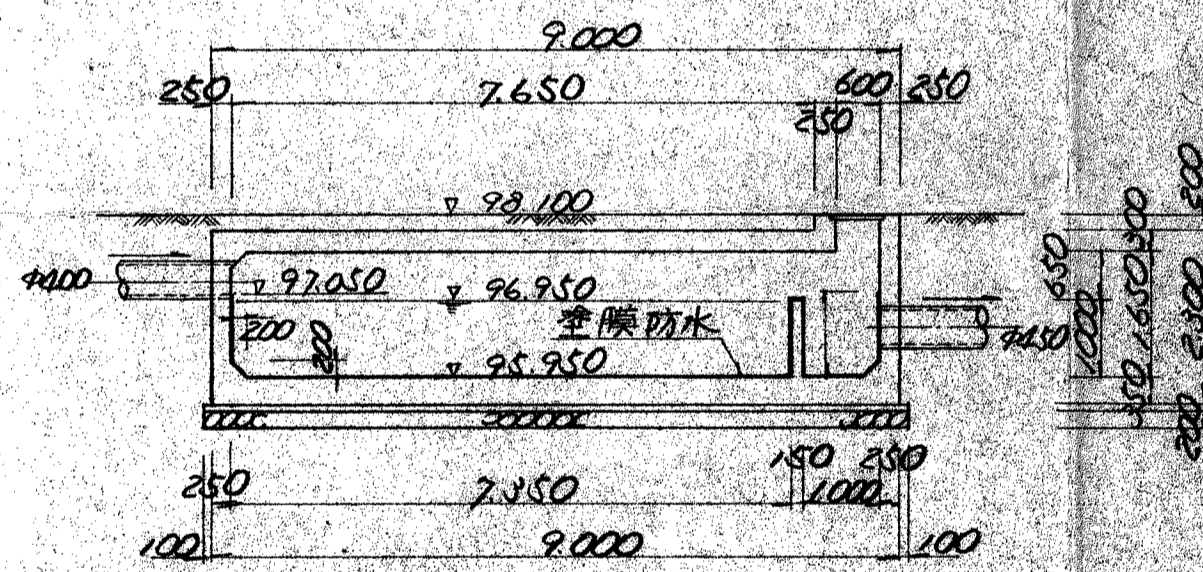


B-B 断面

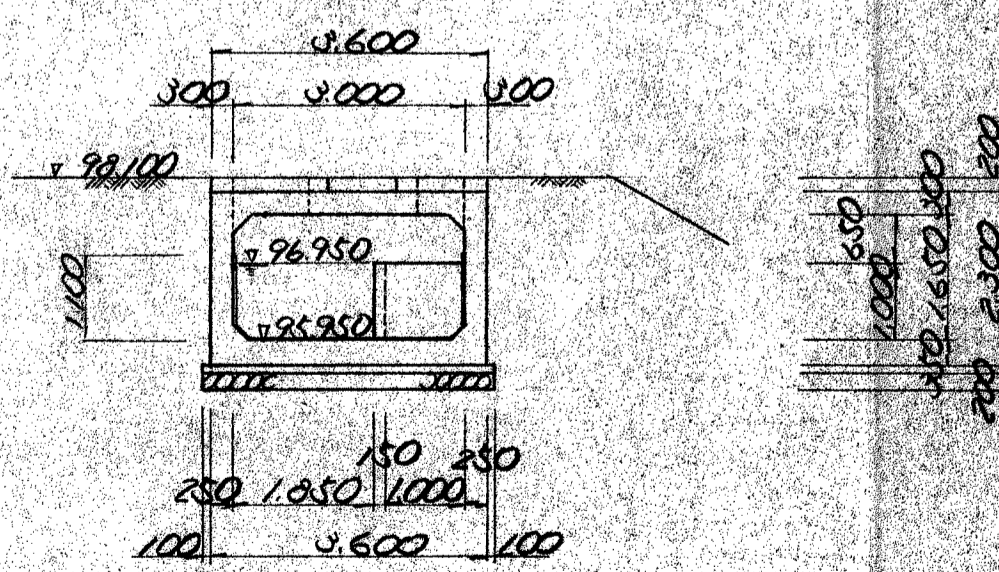


頂版

下面 上面

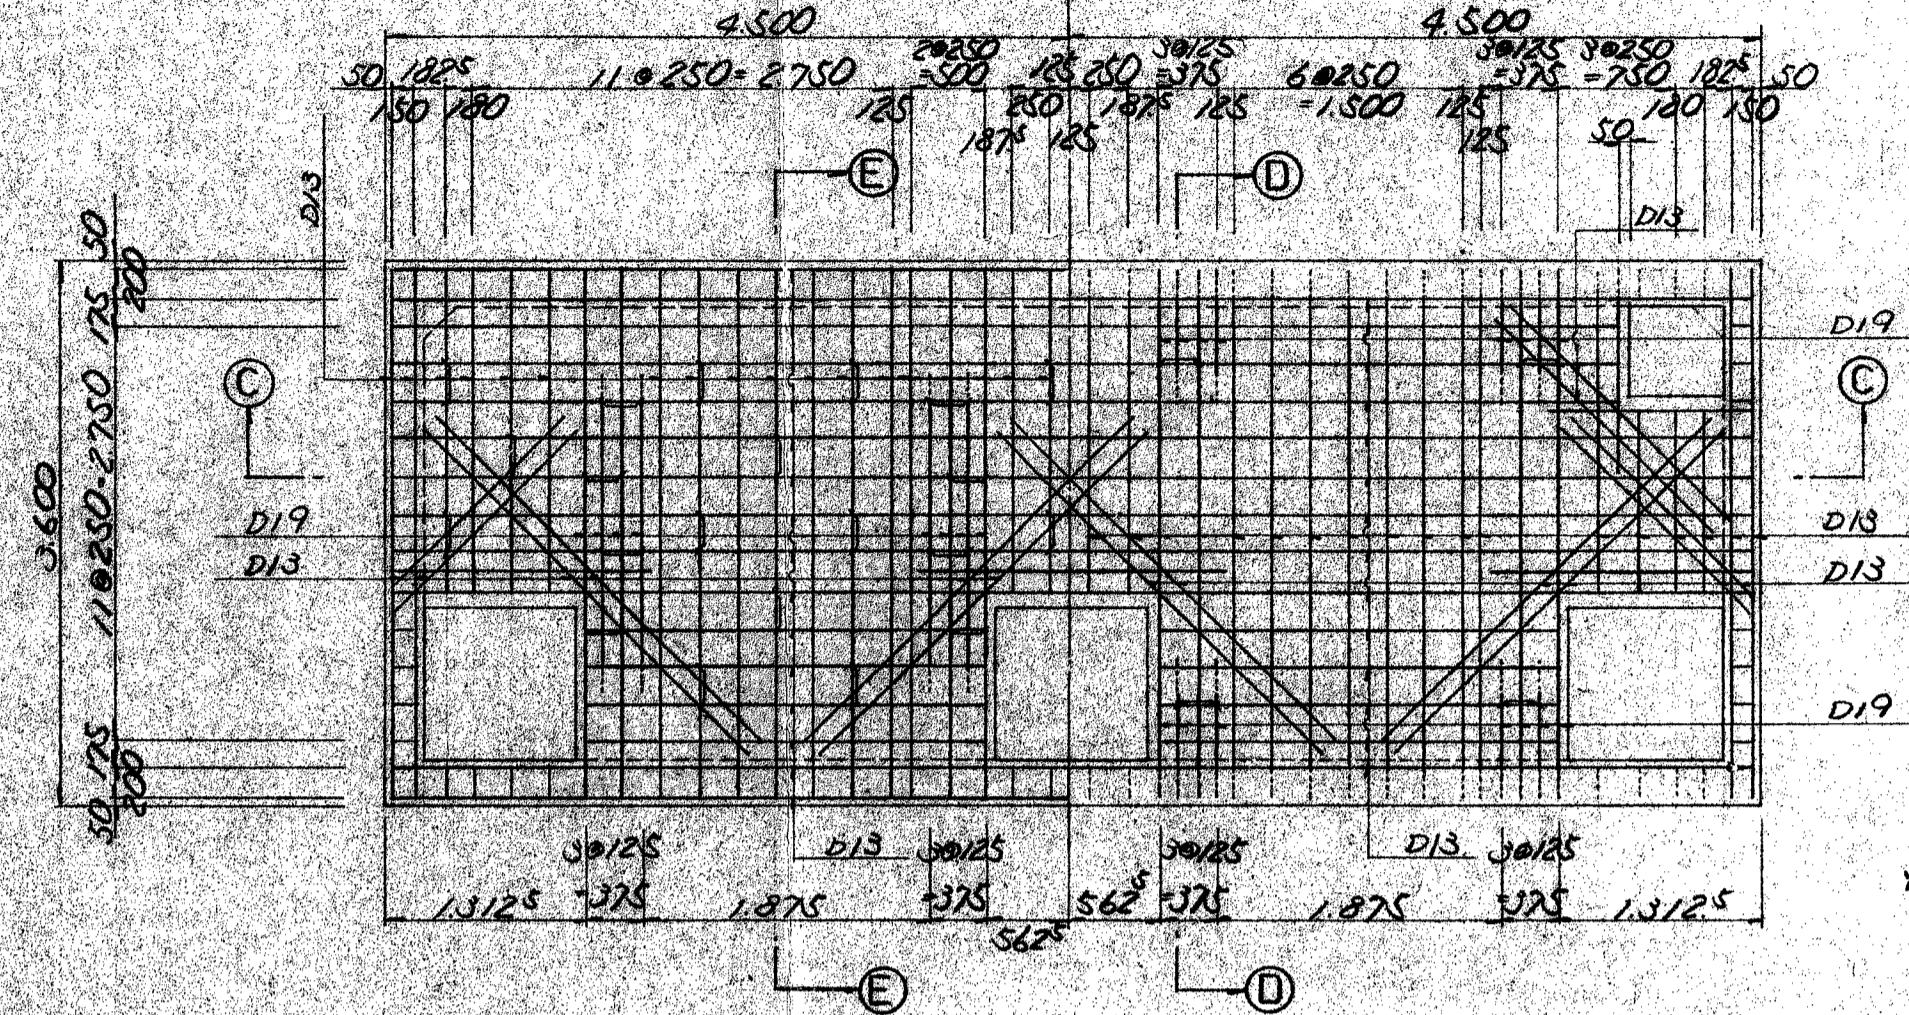


C-C 断面

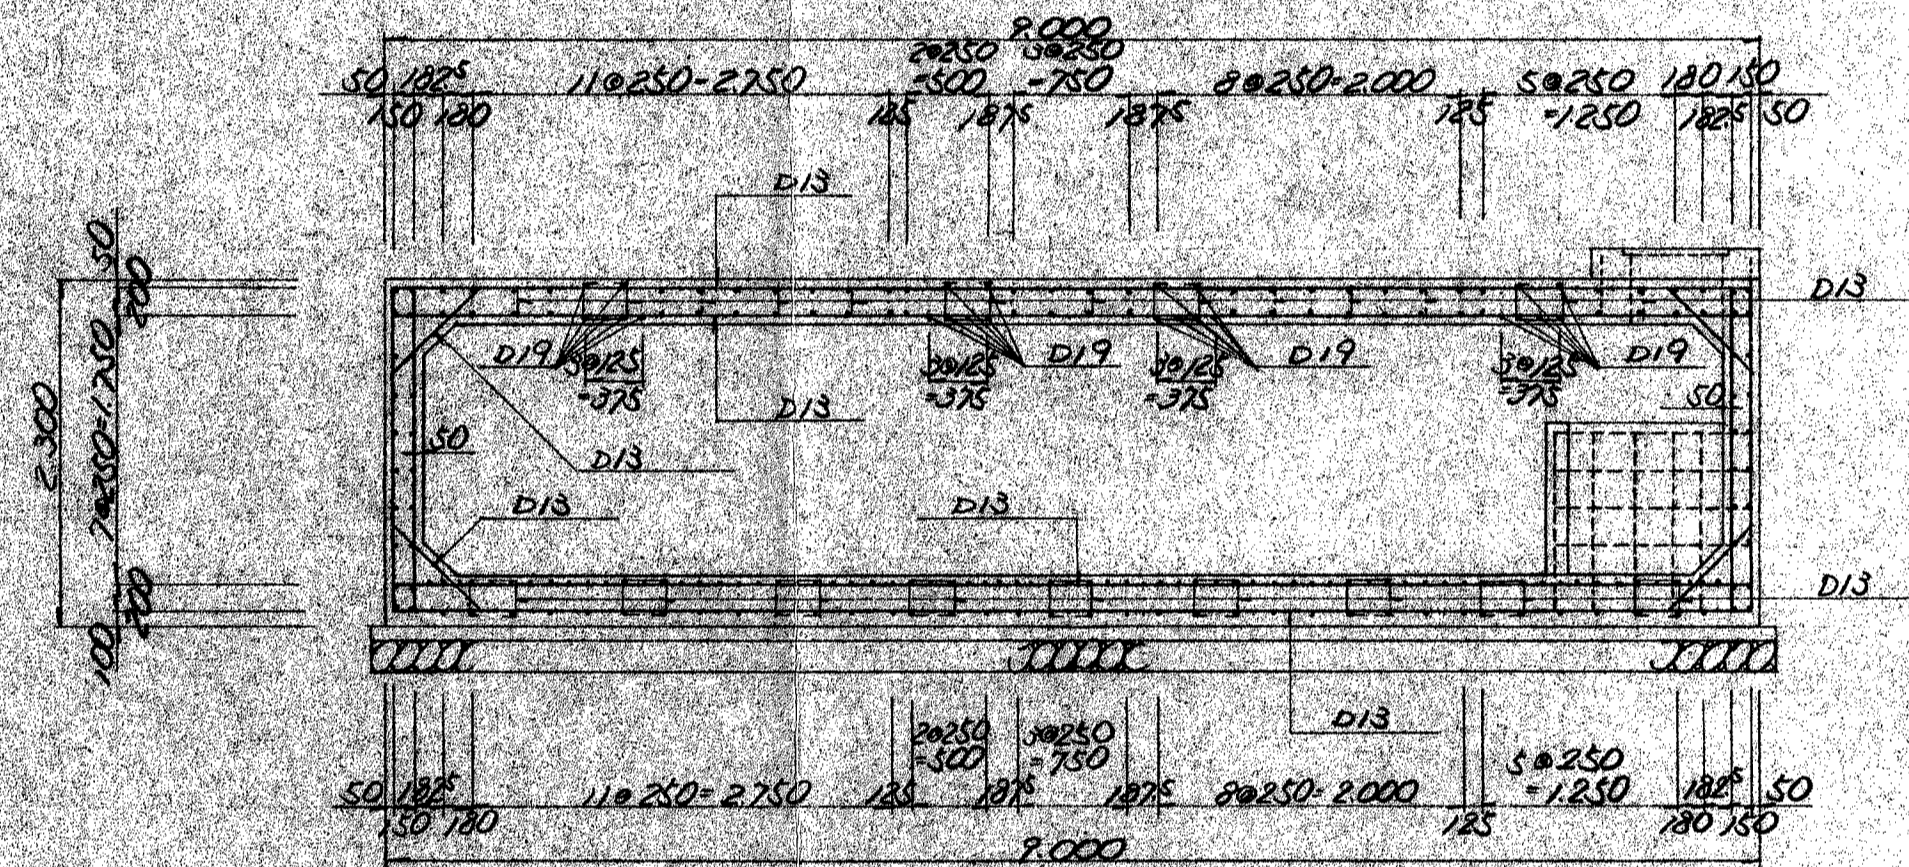


底板


下面 上面

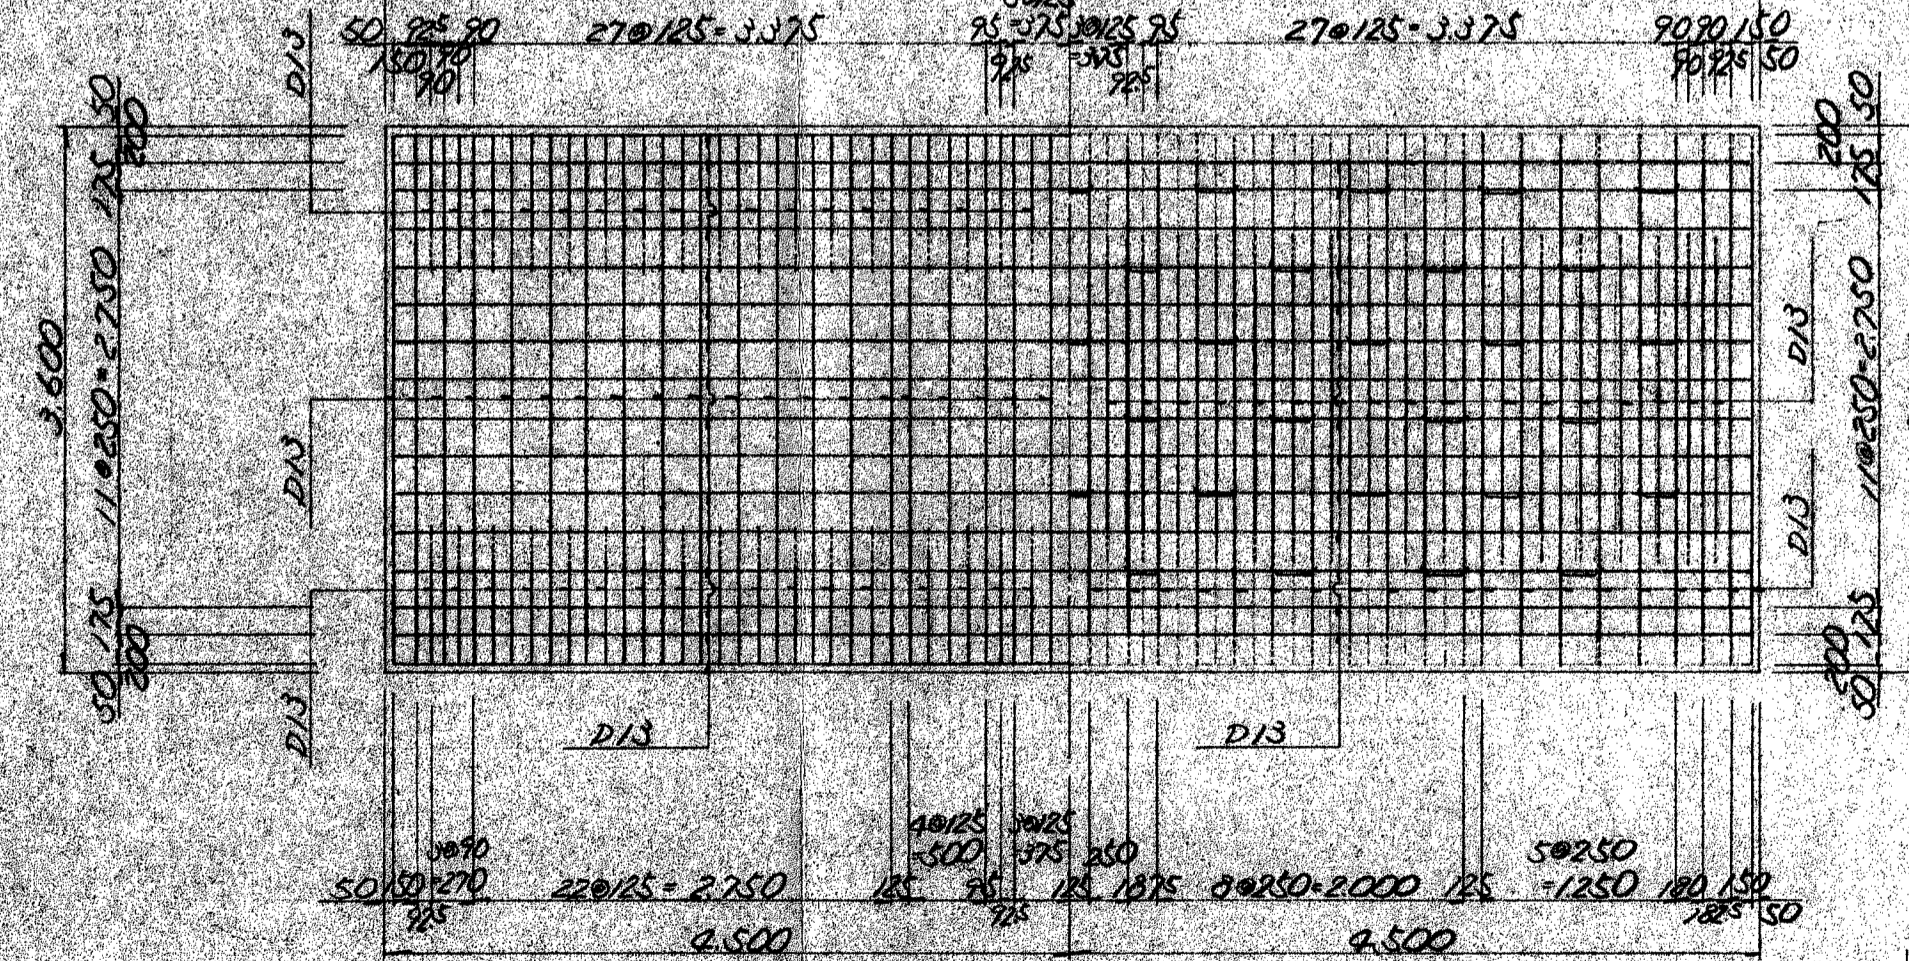

D-D 断面

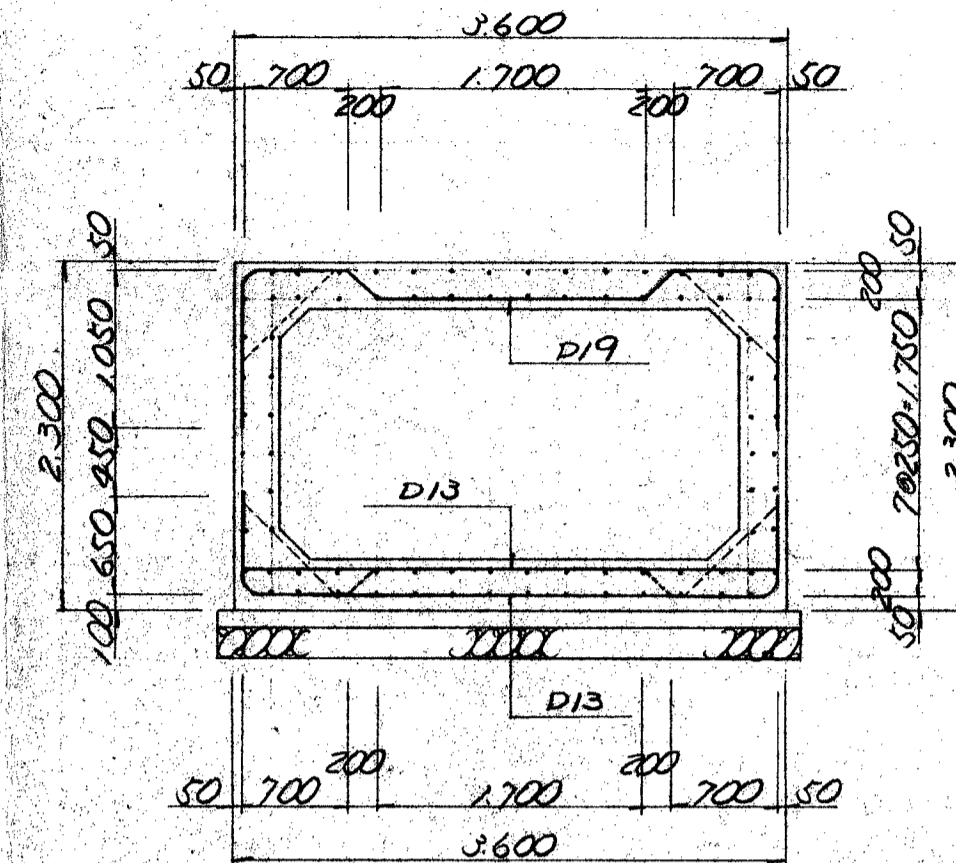


E-E 断面

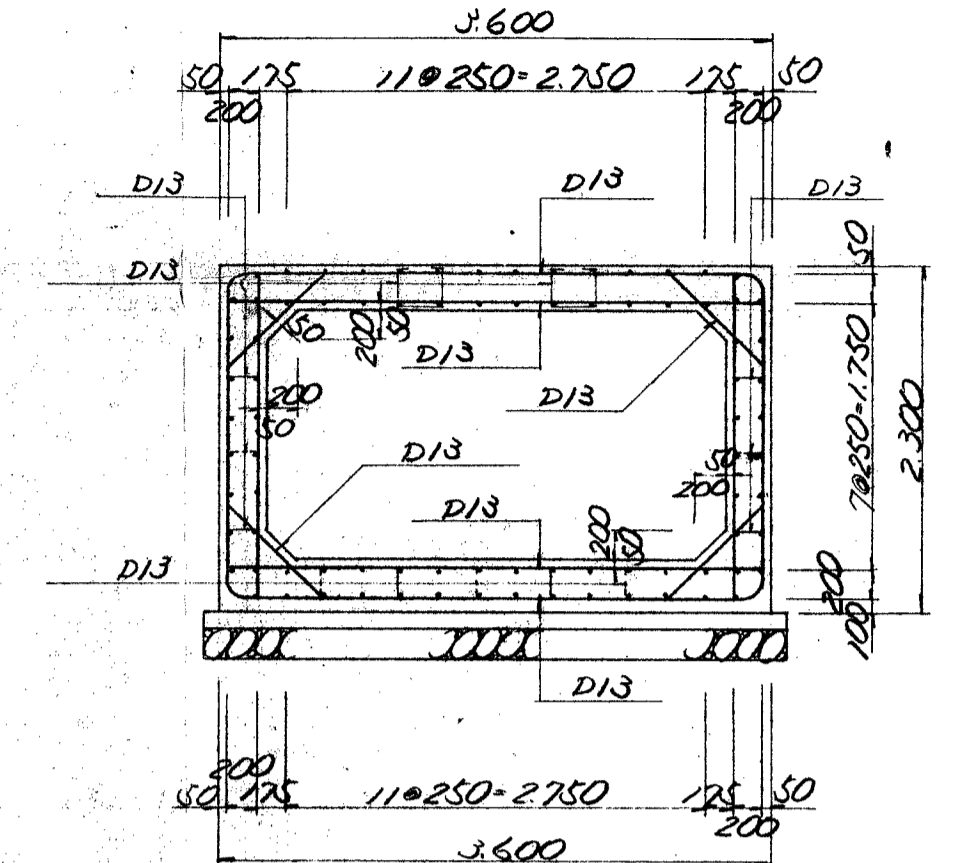


側壁

内側 外側

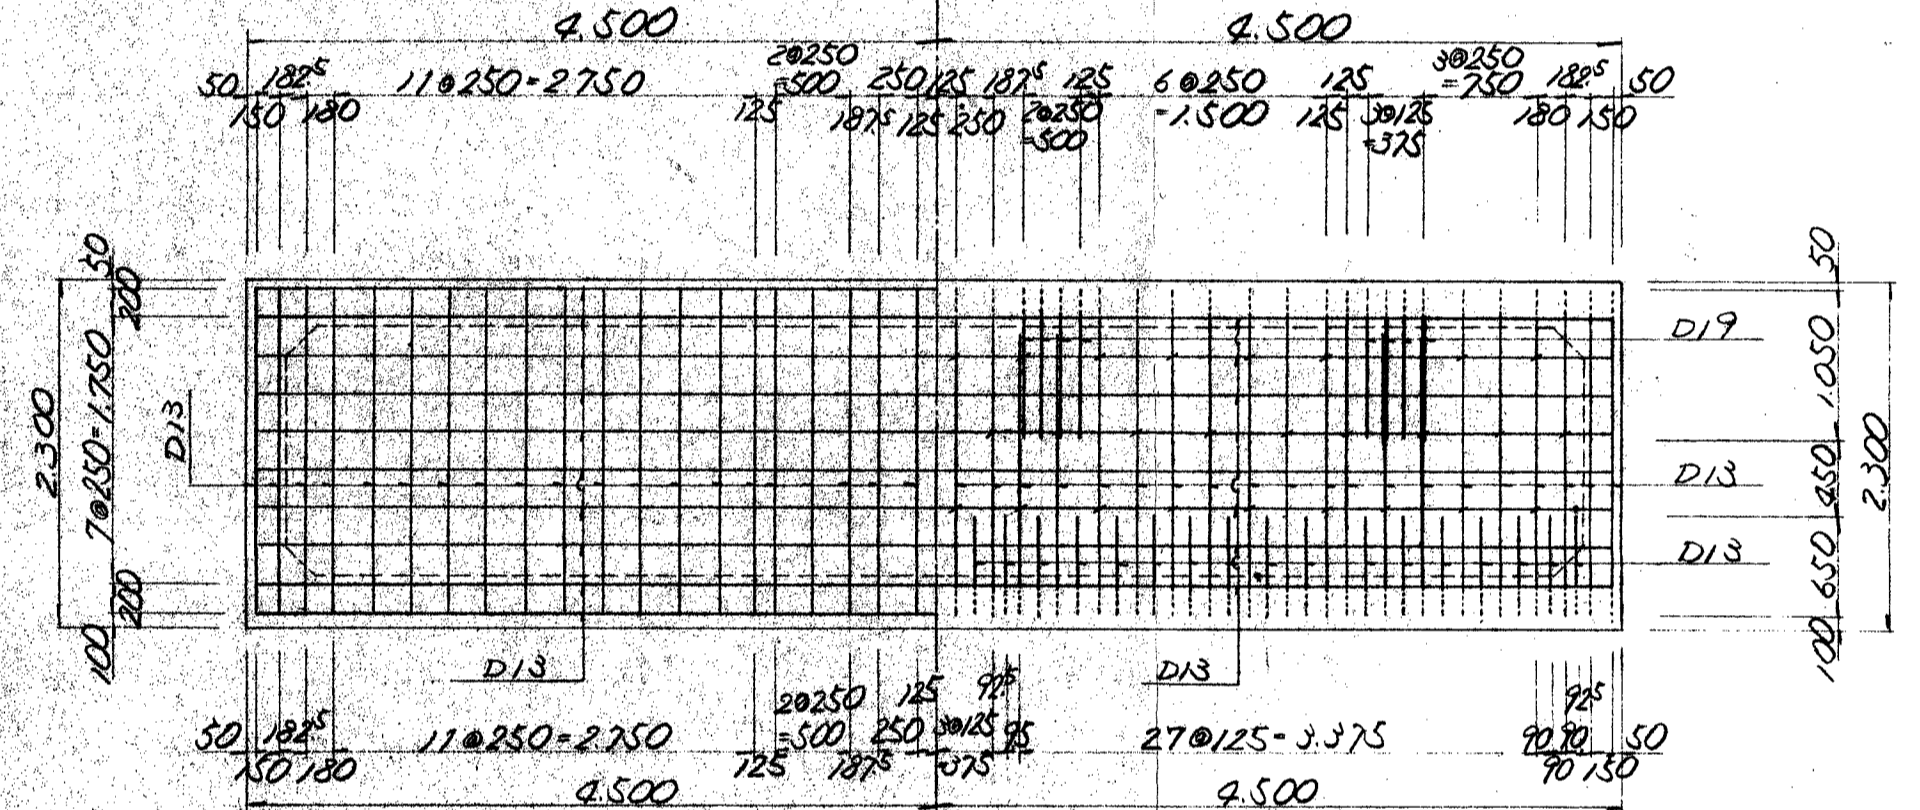


妻壁

内側 外側

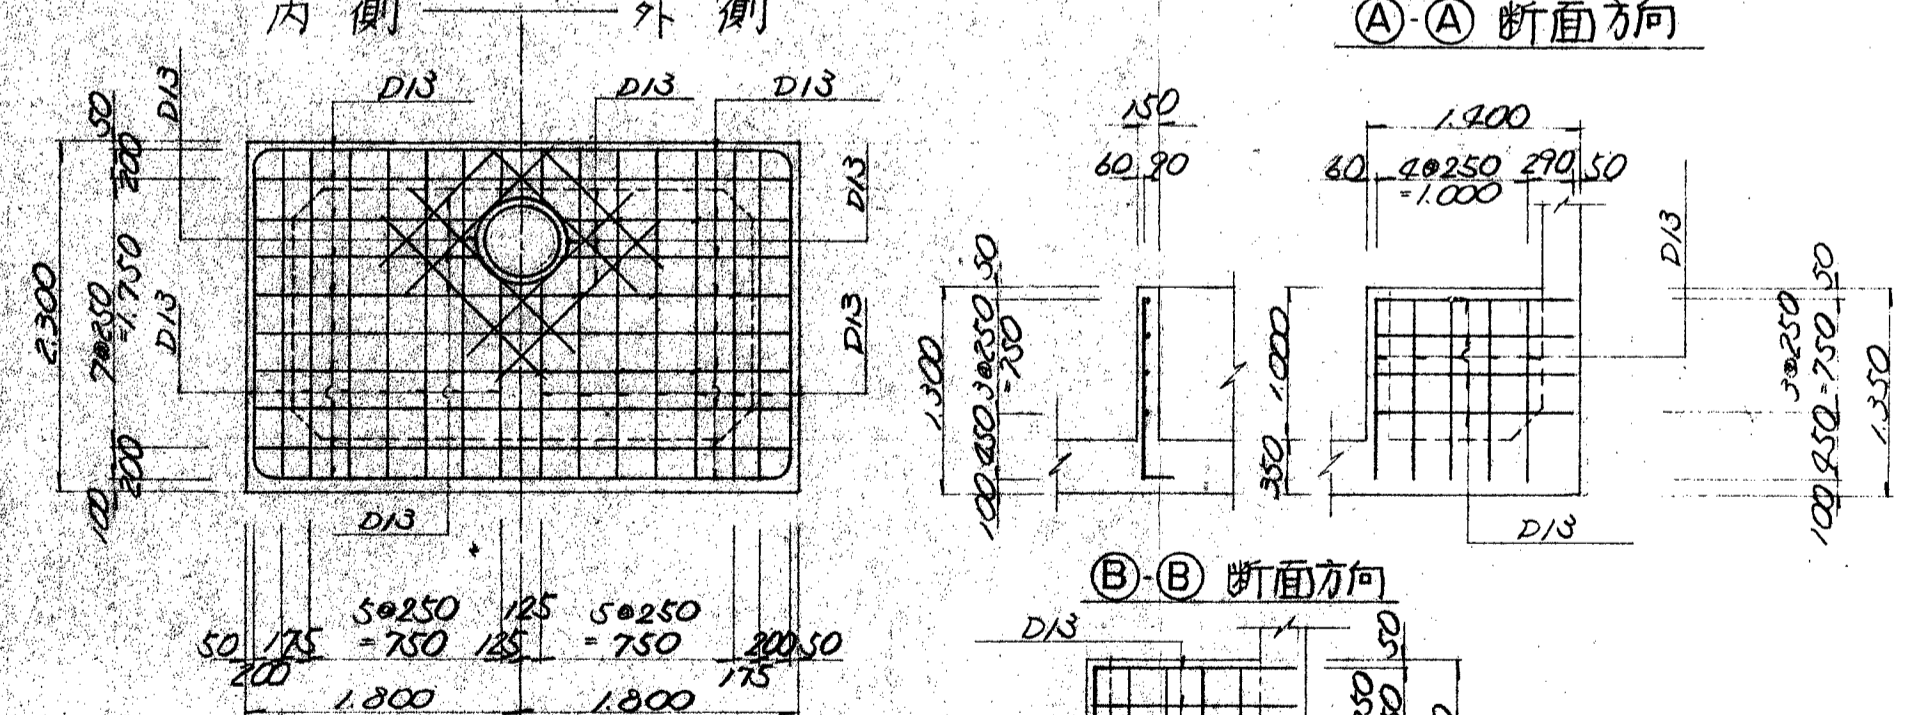

開口部詳細図

S=1/30

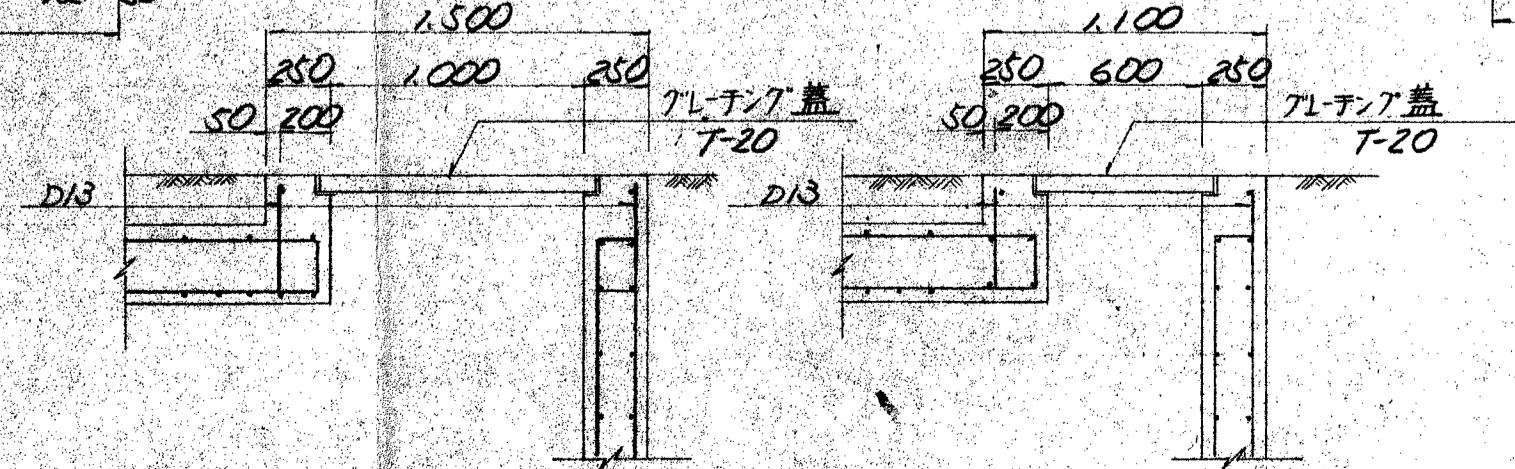


河内長野市

工事名	(仮称)赤松市民広場整備工事
工事箇所	河内長野市小田町379他
図名	
縮尺	図面番号
設計年月	昭和 年 月
事業主体	河内長野市教育委員会


C 沈砂池構造図

位置平面図 S: 1/300

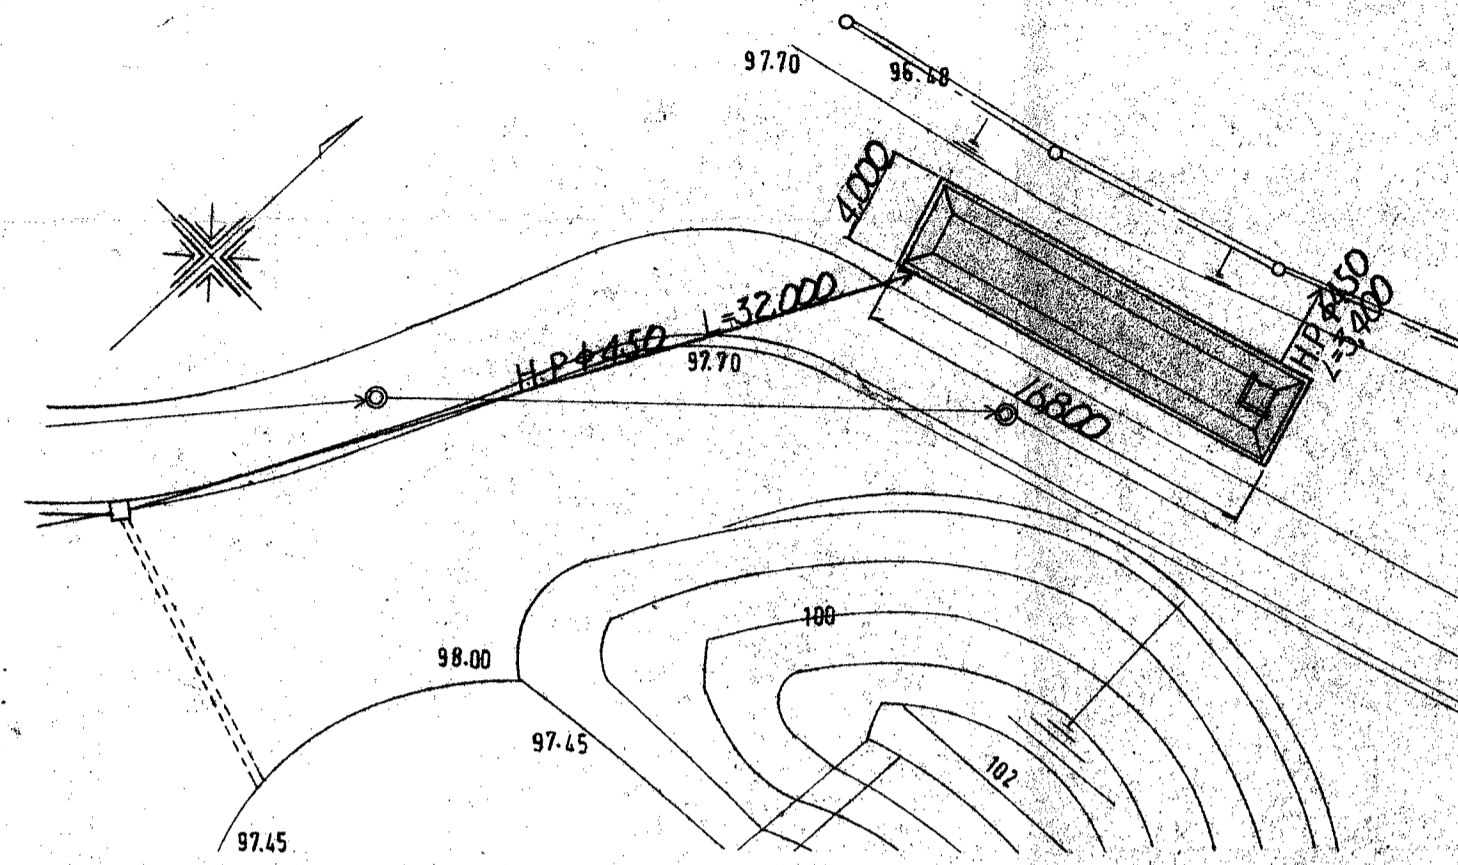


一般寸法図 S: 1/100


平面図

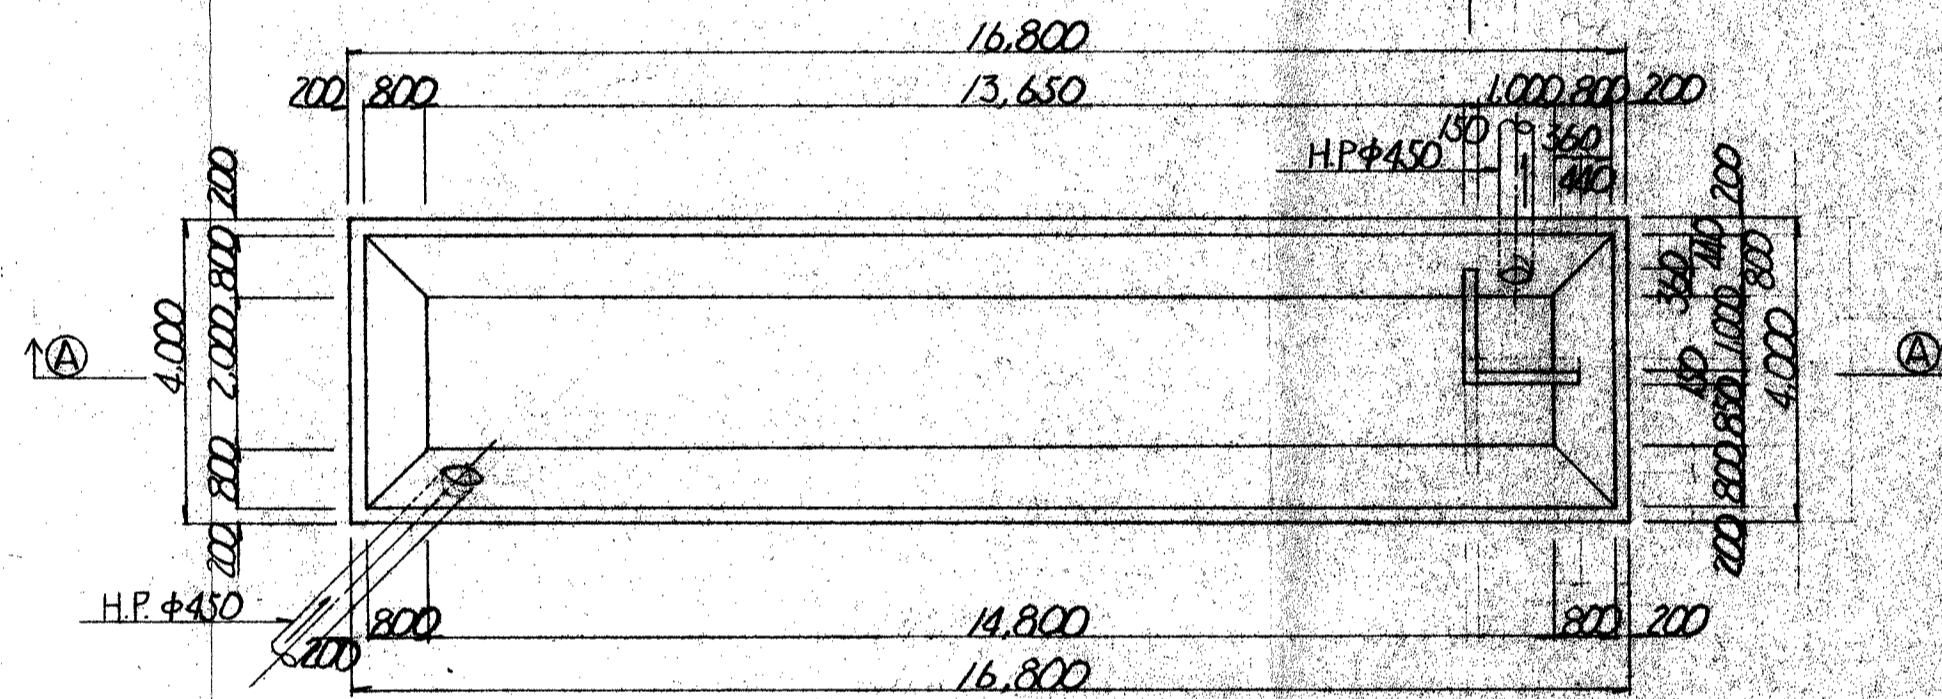


A-A断面図

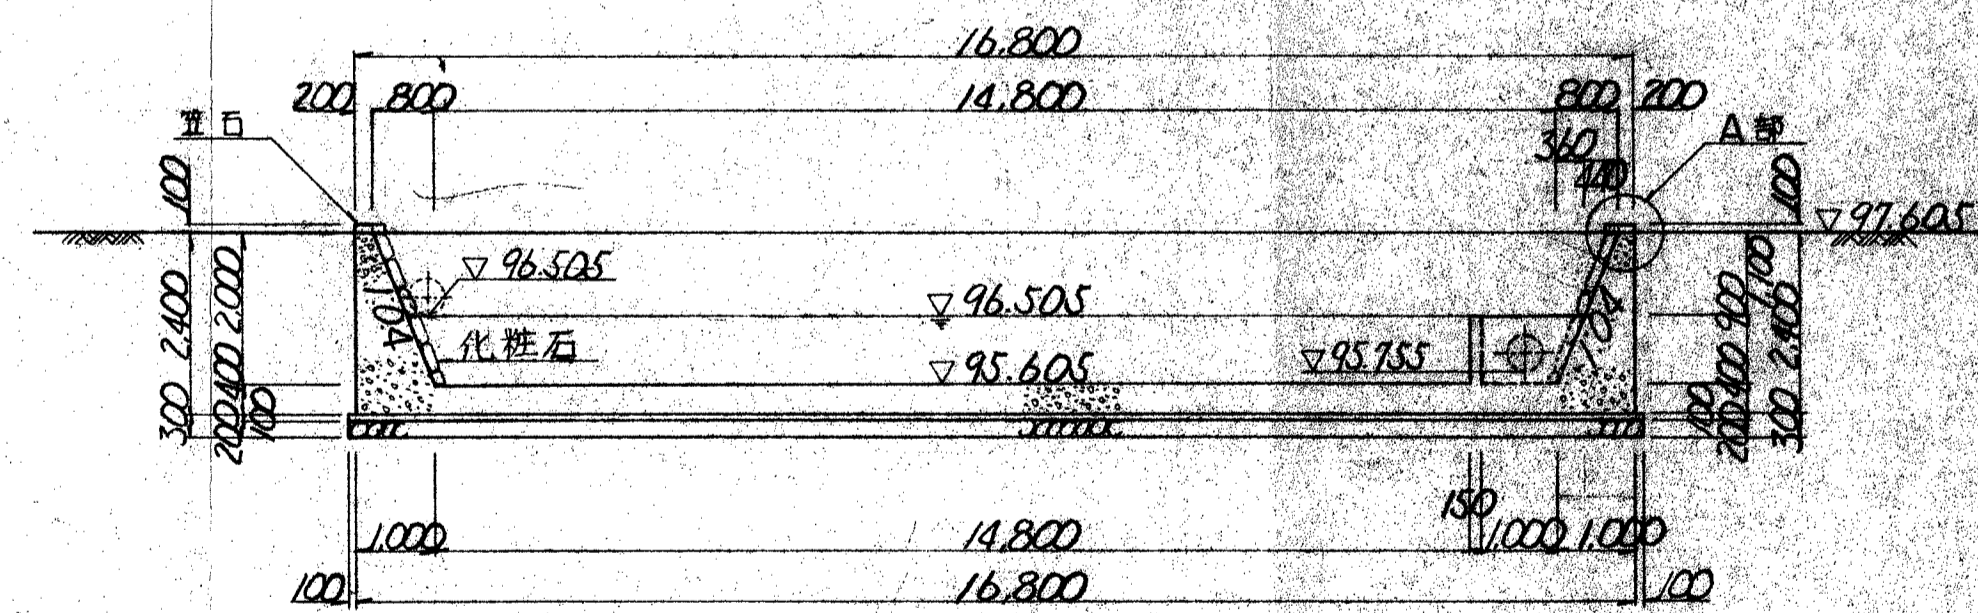

B-B断面図

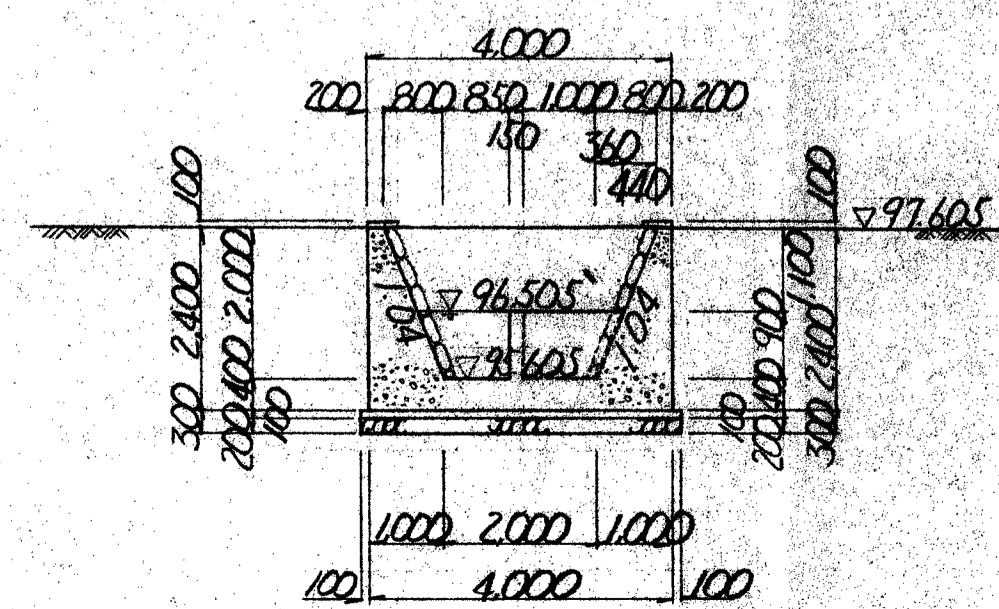


A部詳細図 S: 1/20

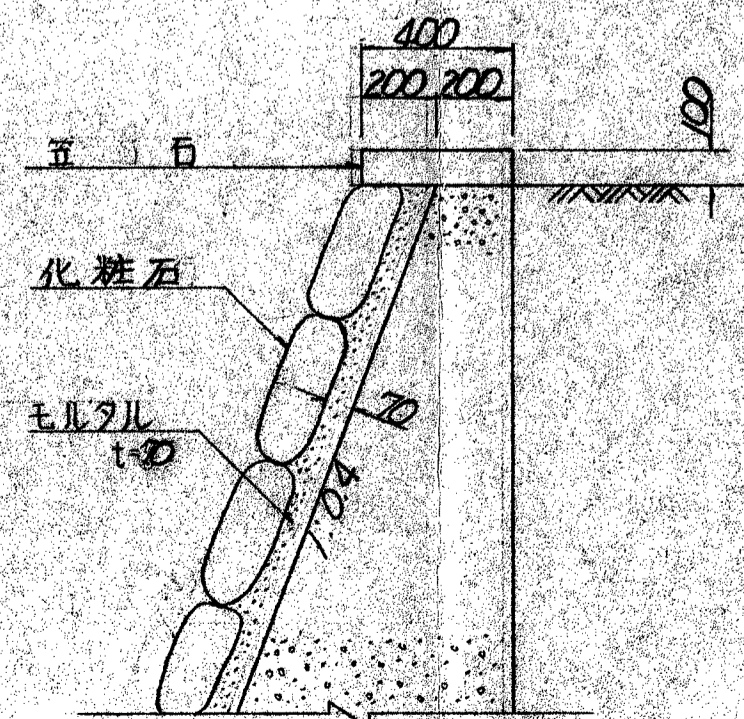


配筋図 S: 1/30

A-A断面図

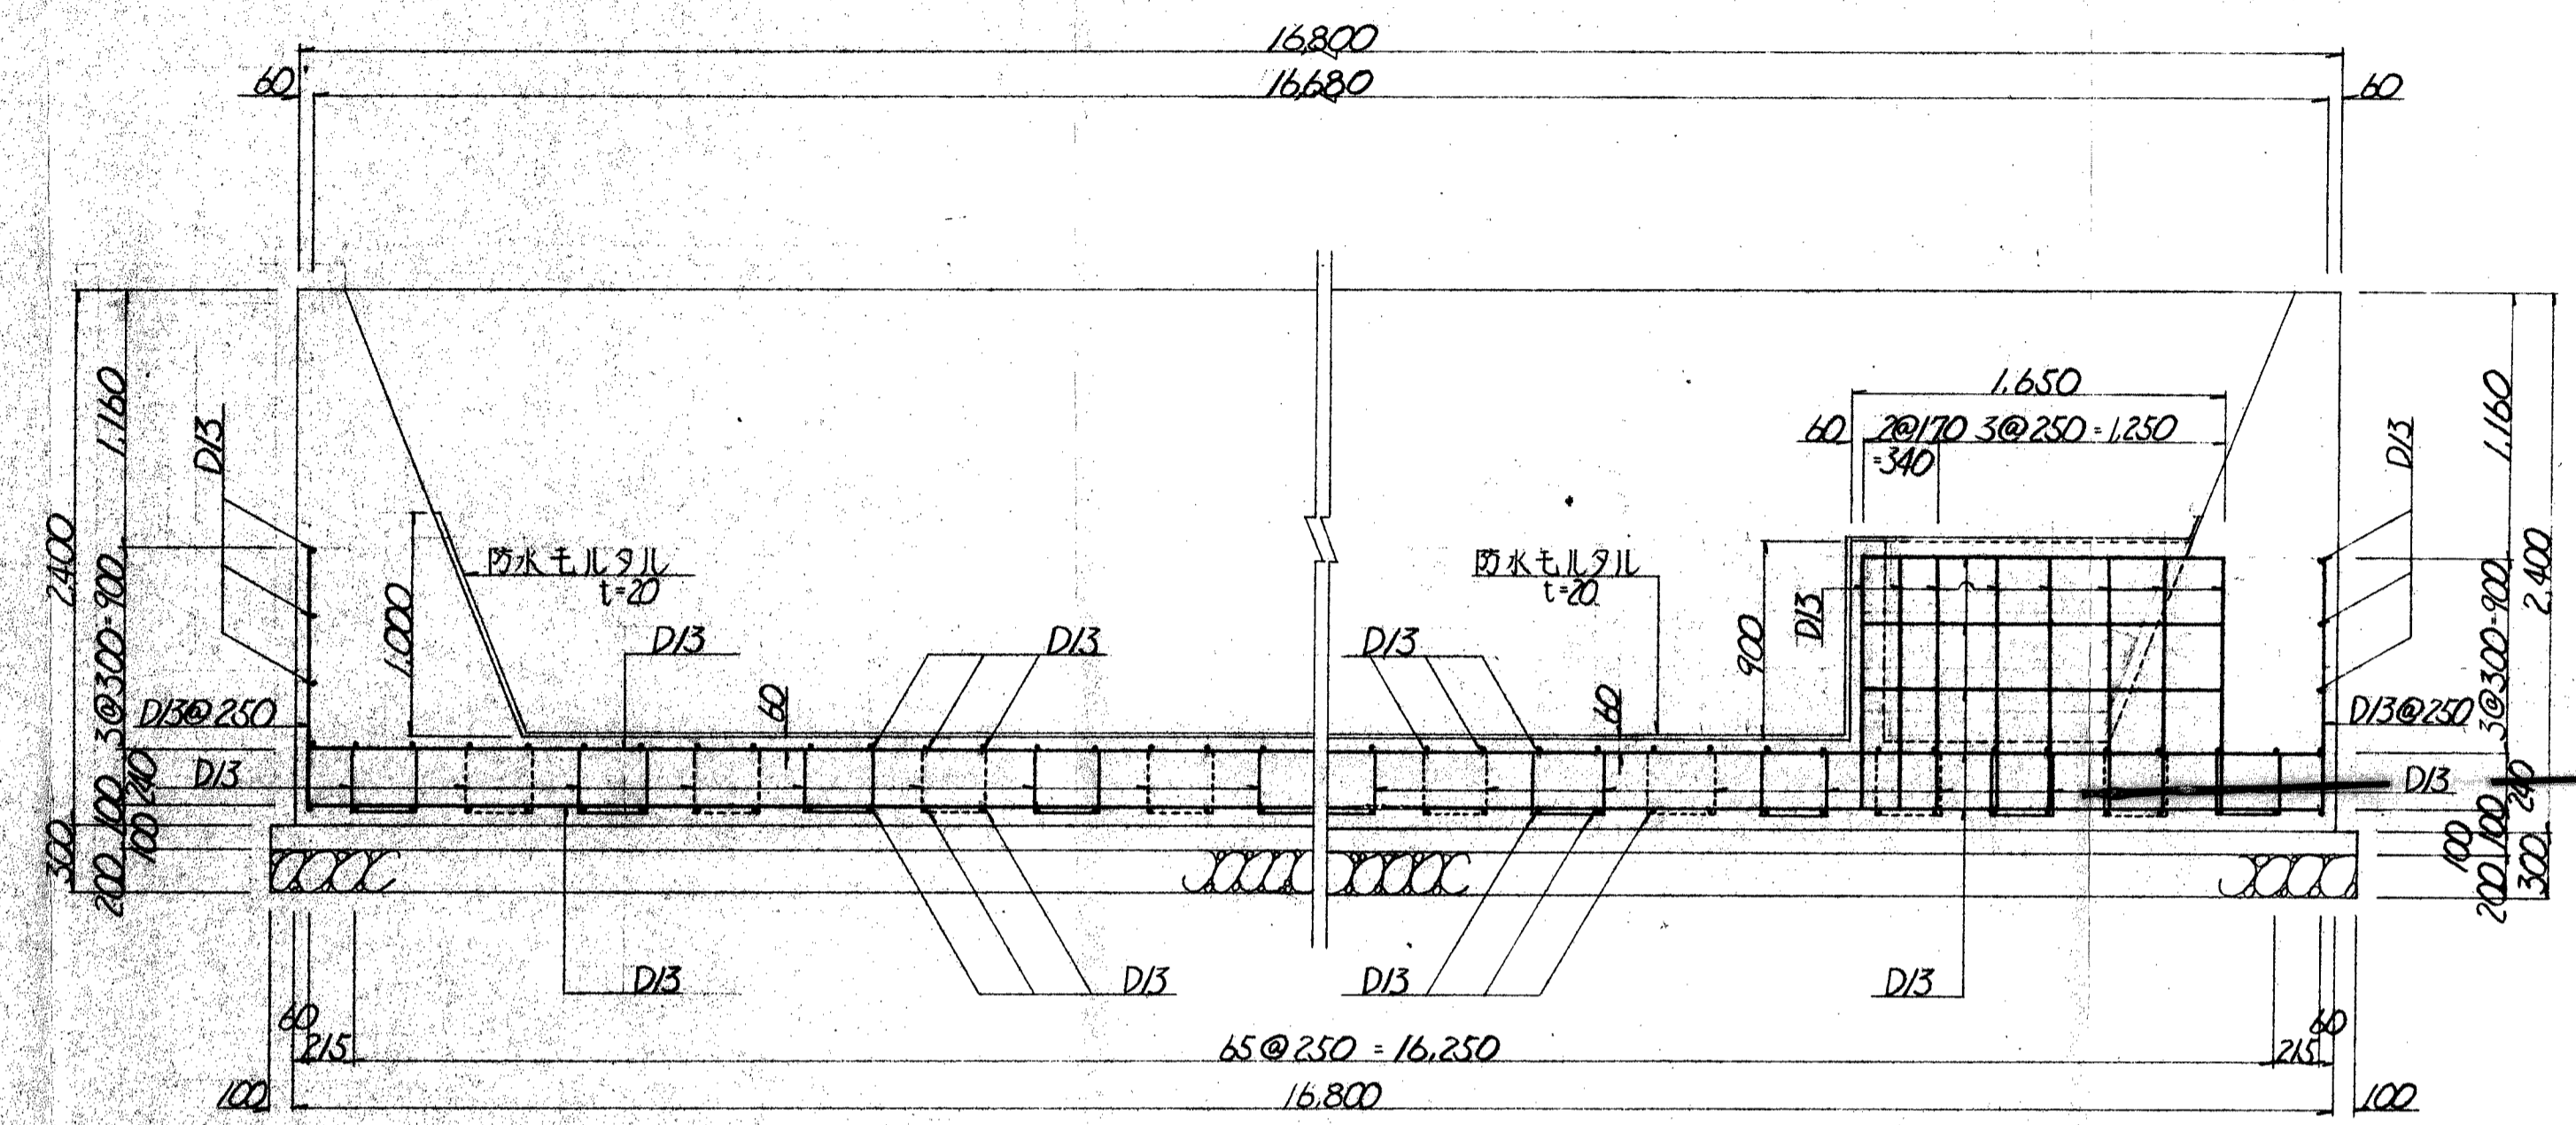

B-B断面図

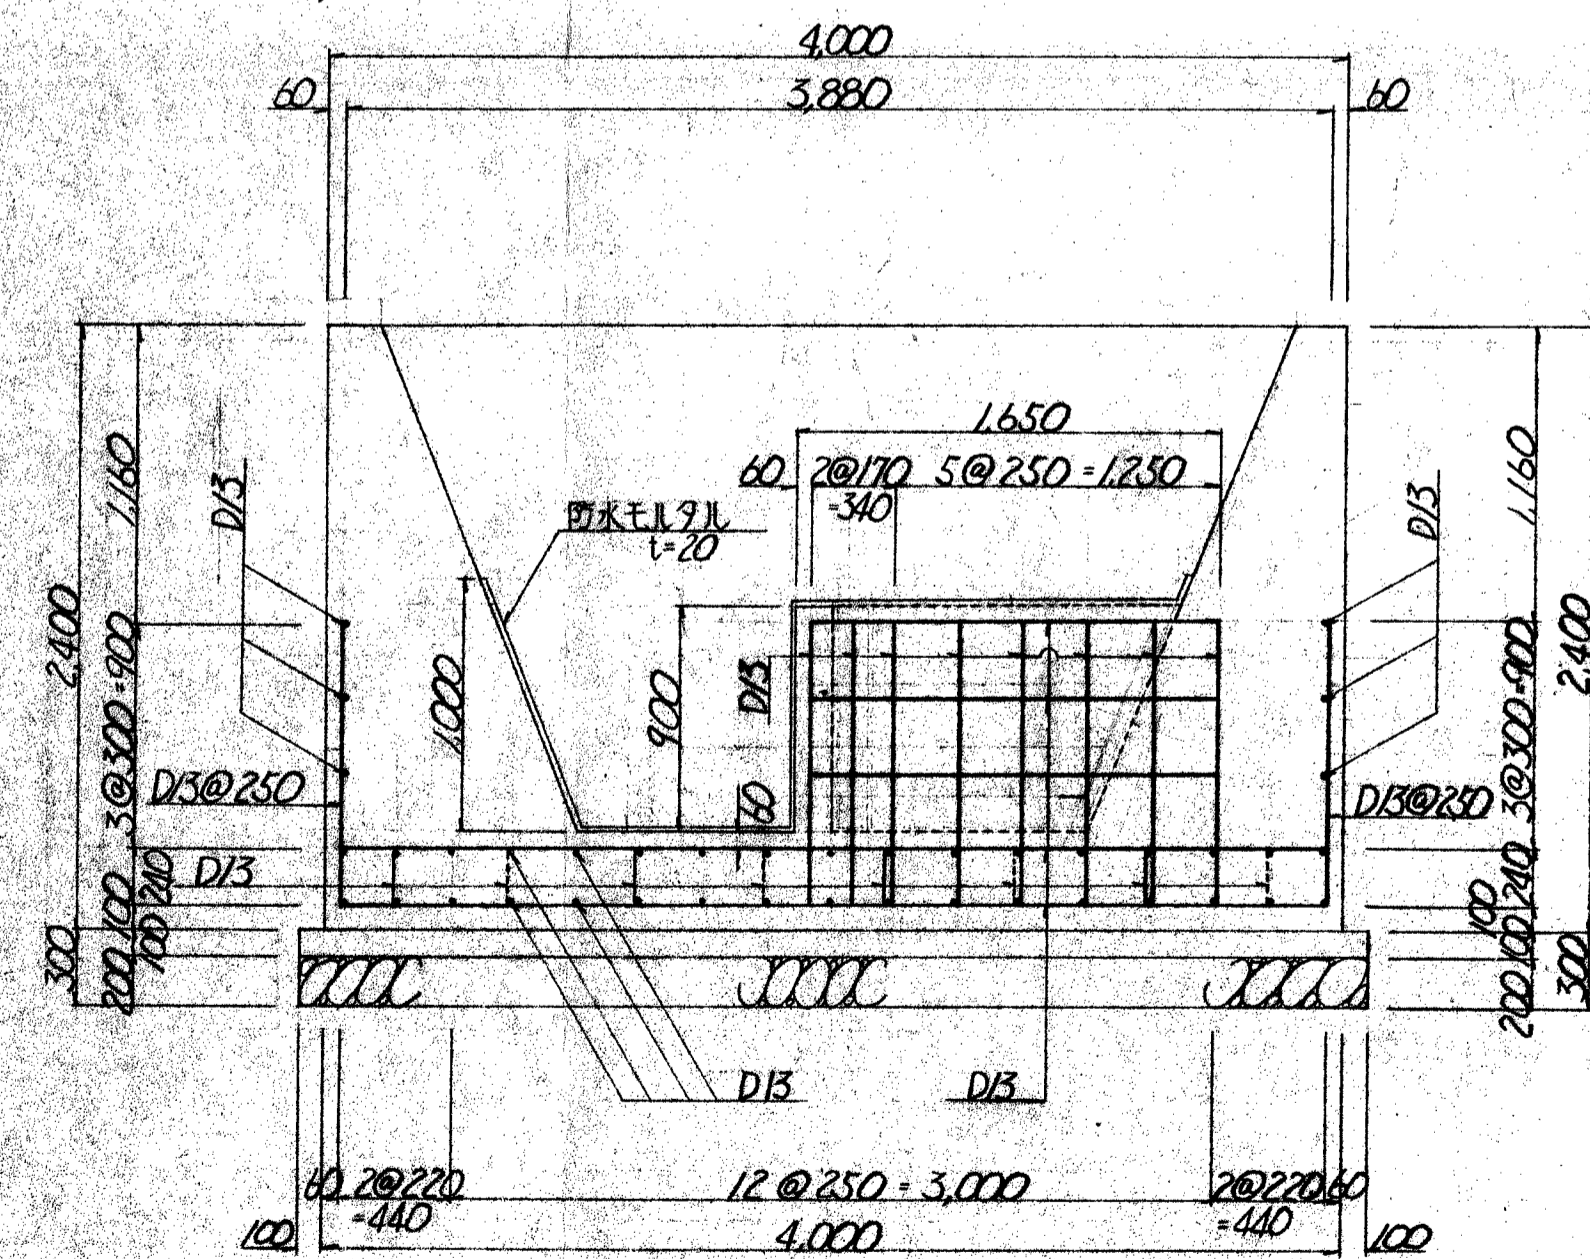

經由之証
河内長野市

工事名	(仮称)赤峯市民広場整備工事
工事箇所	河内長野市小山田町379他
図名	
縮尺	図面番号
設計年月	昭和 年 月
事業主体	河内長野市教育委員会