


Figure 1: Comparison of Design Review Processes. The diagram illustrates two parallel design review processes. The left process (DR-1) includes a 'Plan Meeting' (計画会議) and 'Design Review 1' (DR1), with a callout box stating 'From the start, the review process is conducted for the PJ' (DR-1からこのようにPJを進めていくの審査プロセス). The right process (DR-2, DR-3) includes a 'Plan Meeting' (計画会議), 'Design Review 2' (DR2), 'Design Review 3' (DR3), and 'General Drawing Confirmation' (一般図確定). Callout boxes for DR-2 and DR-3 state 'Basic design content review process' (基本設計内容を審査するプロセス). Both processes include 'Design Verification' (設計検証) and 'Design Release' (設計リリース) steps. A red vertical line separates the two processes.









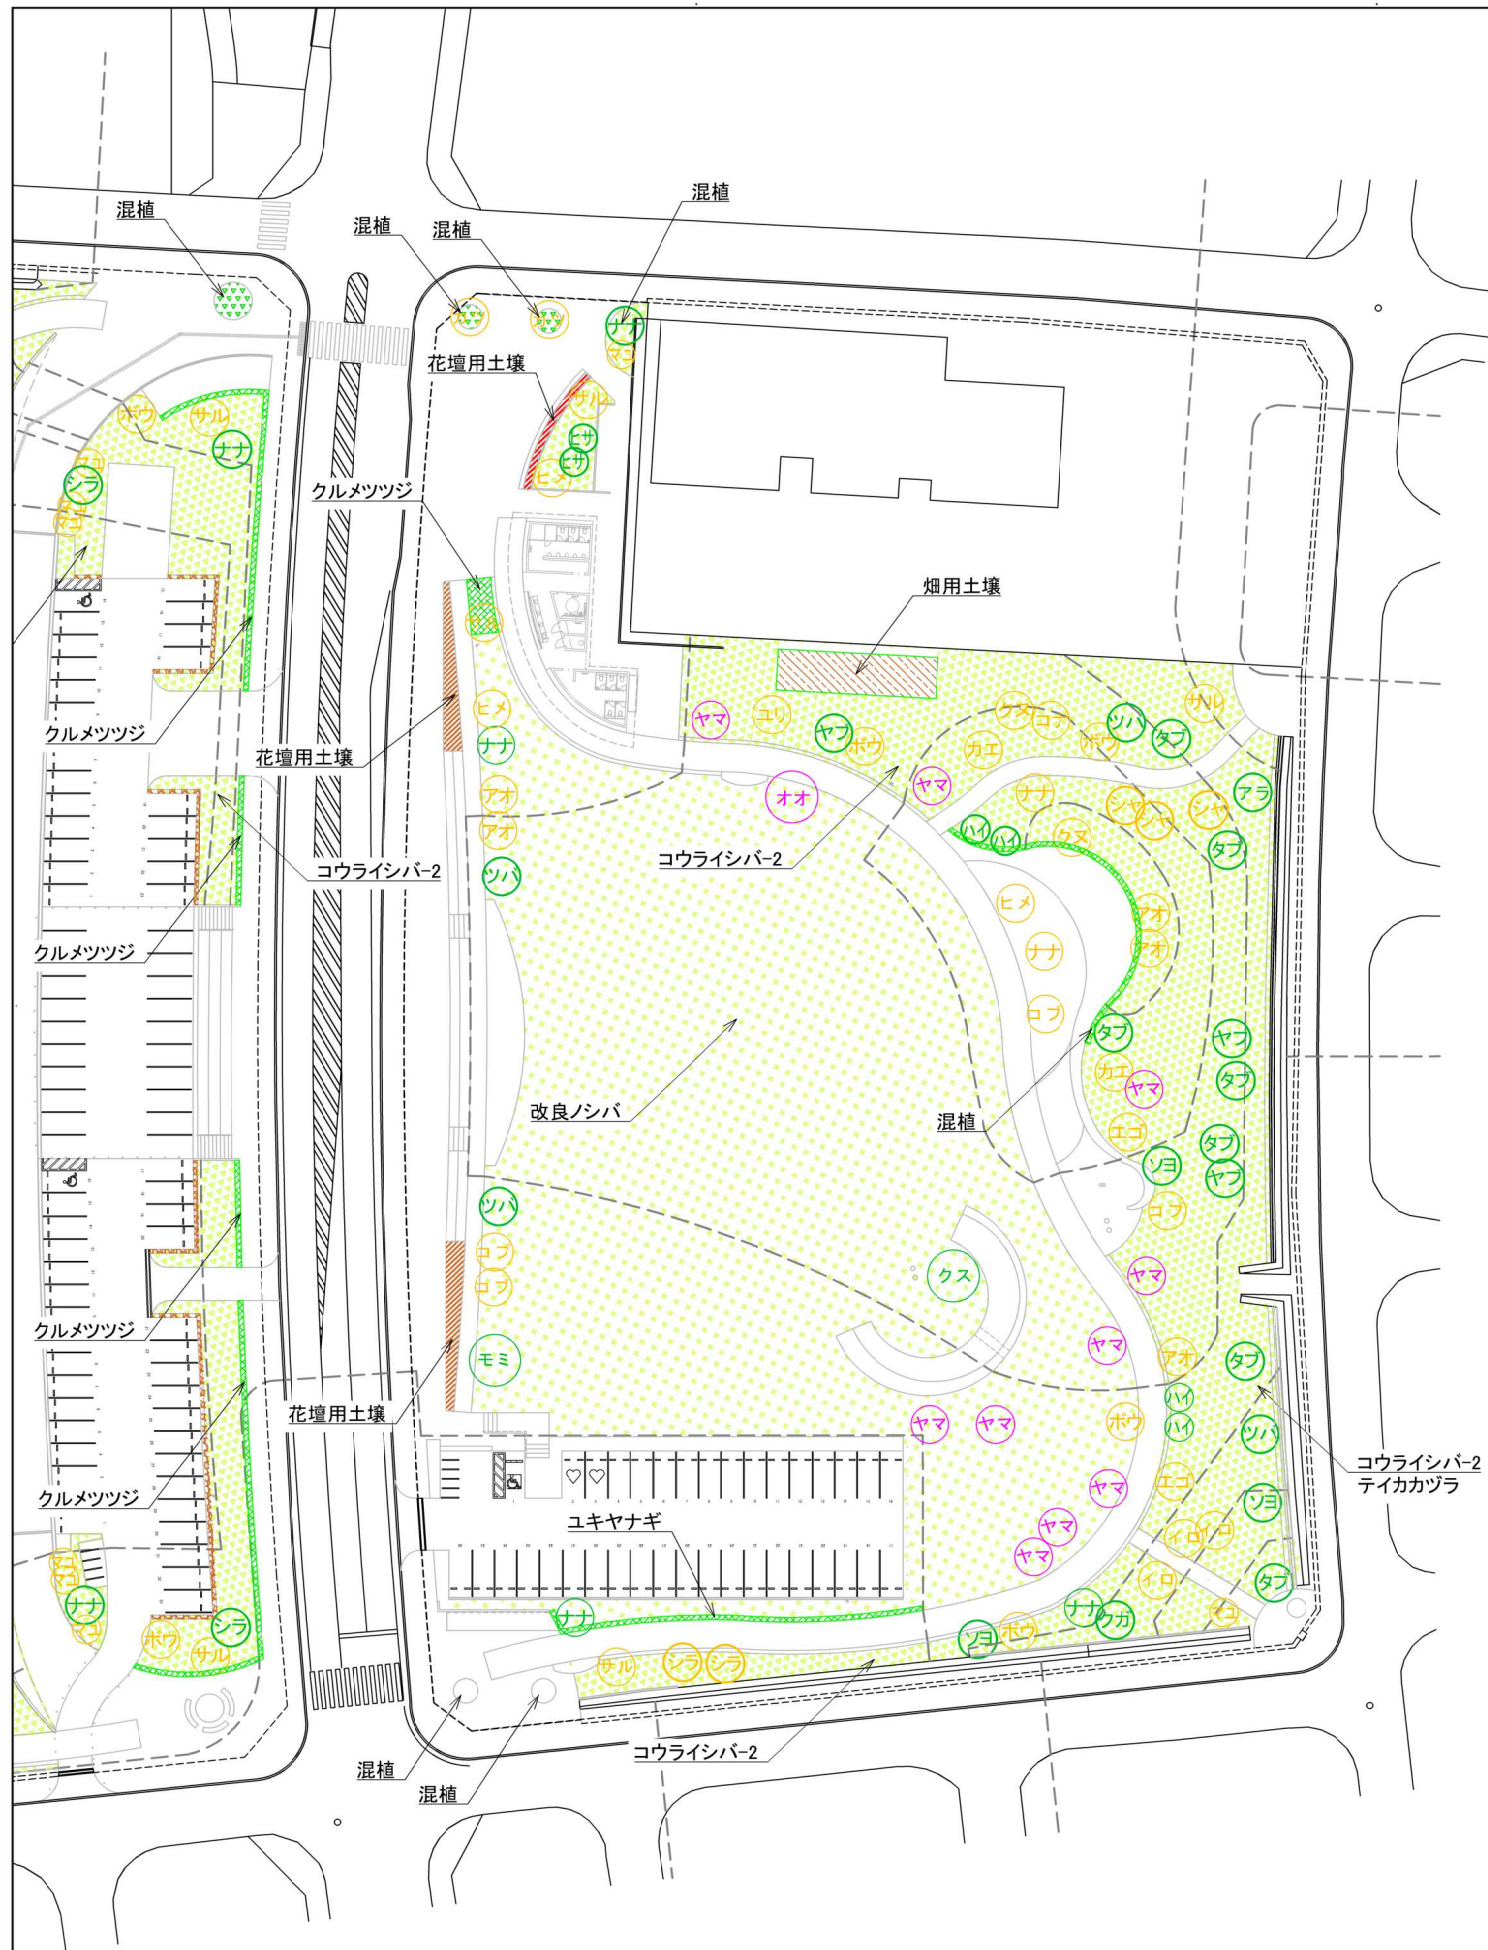


| 常緑高木・低木    |     |                    |             |        |
|------------|-----|--------------------|-------------|--------|
| 名 称        | 記 号 | 規 格                | 改良タイプ・支柱タイプ | 備 考    |
| クスノキ       | クス  | H=7.0 C=0.80 W=3.0 |             |        |
| モミノキ       | モミ  | H=7.0 C=0.60 W=3.5 |             |        |
| ナナミノキ      | ナナ  | H=4.5 C=- 3株以上     |             |        |
| タブノキ       | タブ  | H=3.5 C=0.21 W=1.0 |             |        |
| ソヨゴ        | ソヨ  | H=3.5 C=- 3株以上     |             |        |
| ツバキ        | ツバ  | H=3.5 C=- 3株以上     |             |        |
| アラカシ       | アラ  | H=3.5 C=0.15 W=0.8 |             |        |
| シラカシ       | シラ  | H=3.5 C=0.18 W=1.0 |             |        |
| クロガネモチ     | クガ  | H=3.5 C=0.21 W=1.0 |             |        |
| シャシャンボ     | シャ  | H=2.5 C=0.15 W=0.8 |             |        |
| ハイノキ       | ハイ  | H=2.5 C=0.15 W=0.8 |             |        |
| ヒサカキ       | ヒサ  | H=2.0 C=0.15 W=0.8 |             |        |
| キンメツゲ      |     | H=1.5 C=- W=0.5    |             | 3本/m   |
| オオシマザクラ    | オオ  | H=7.0 C=0.60 W=3.0 |             |        |
| カツラ        | カツ  | H=7.0 C=0.50 W=2.5 |             |        |
| ケヤキ        | ケヤ  | H=7.0 C=0.50 W=3.5 |             |        |
| ヤマザクラ      | ヤザ  | H=4.5 C=0.25 W=2.0 |             |        |
| コブシ        | コブ  | H=4.5 C=- 3株以上     |             |        |
| ヒメシャラ      | ヒメ  | H=4.5 C=- 3株以上     |             |        |
| サルスベリ (紅)  | サル  | H=3.5 C=- 3株以上     |             |        |
| ヤマボウシ      | ボウ  | H=3.5 C=- 3株以上     |             |        |
| アオダモ       | アオ  | H=3.5 C=- 3株以上     |             |        |
| ナナカマド      | ナカ  | H=3.5 C=- 3株以上     |             | 3本/m   |
| エゴノキ       | エゴ  | H=3.5 C=- 3株以上     |             |        |
| アオハダ       | ハダ  | H=3.5 C=- 3株以上     |             |        |
| クヌギ        | クヌ  | H=3.5 C=0.21 W=1.0 |             |        |
| コナラ        | コナ  | H=3.5 C=0.21 W=1.0 |             |        |
| ハウチワカエデ    | ハウ  | H=3.5 C=0.21 W=1.0 |             |        |
| イロハモミジ     | イロ  | H=3.5 C=- 3株以上     |             |        |
| コバノミツバツツジ  | コバ  | H=1.5 C=- W=0.6    |             |        |
| マユミ        | マユ  | H=1.5 C=- W=0.4    |             |        |
| マルバシャリンバイ  |     | H=0.6 C=- W=0.5    |             | 4本/m2  |
| クルメツツジ     |     | H=0.4 C=- W=0.5    |             | 4本/m2  |
| ユキヤナギ      |     | H=0.5 C=- W=0.4    |             | 4本/m2  |
| コクチナシ      |     | H=0.2 C=- W=0.3    |             |        |
| アベリア 赤ブレイズ |     |                    |             |        |
| オタフクナンテン   |     |                    |             |        |
| ギボウシ ジューン  |     |                    |             |        |
| ヒメシャガ      |     |                    |             |        |
| フイリヤブラン    |     |                    |             |        |
| ヤブラン       |     |                    |             |        |
| ヤブコウジ      |     |                    |             |        |
| ツワブキ       |     |                    |             |        |
| ティカカヅラ     |     |                    |             |        |
| ハツユキカヅラ    |     |                    |             |        |
| 改良ノシバ      |     | 休眠期短縮改良種           |             |        |
| コウライシバ-1   |     | 目地張り 目土2cm         |             | 平坦部に適用 |
| コウライシバ-2   |     | 全張り 目土2cm          |             | 斜面地に適用 |
| ティカカヅラ     |     |                    |             | 4株/m2  |

※支柱形状は、地下式支柱を除き、国交省営繕課の標準図を参考とすること。  
※土壌改良については、詳細図を参照すること。  
※コウライシバ-1, 2は斜面、平坦部で選定し、監督員の了承のもと、適宜目地張り範囲を設定すること。

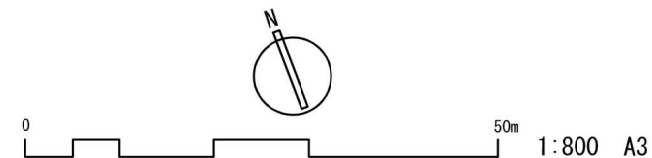


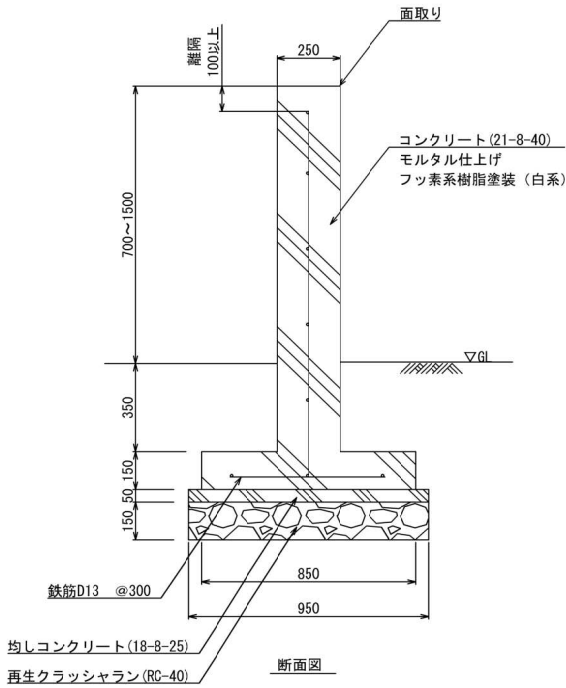



※配筋後、コンクリート打設前に監督員に形状の承認を得ること。  
※珩素系樹脂塗装は、下地シーの上、中塗り、上塗りの2回塗りとする。  
※珩素系樹脂塗装の色調は白系とし、サンプルを監督員に提出し、承認を得ること。  
※@5.0に伸縮目地を設けること。目地材はサンプルを監督員に提出し、承認を得ること。  
※角部はすべて面取りすること。

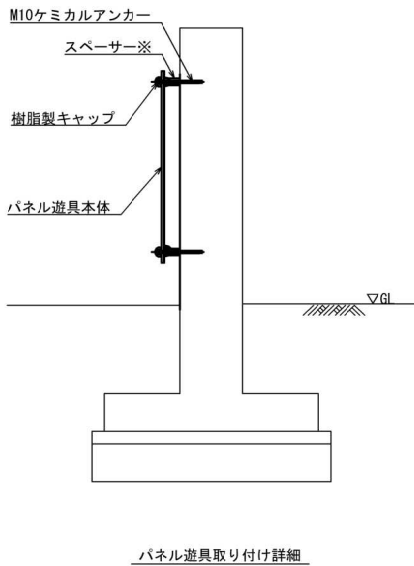

※遊具を設置する立上り部のコンクリートは、パネル遊具に対して平行となるよう打設すること。  
※スペーサーの規格は、パネル遊具の形状に応じて調整すること。

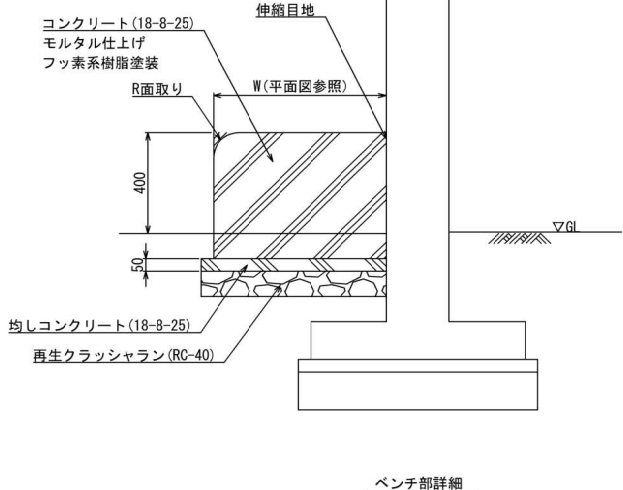


※立上り部との間に伸縮目地を設けること。  
※珩素系樹脂の仕様は、立上り部に準拠する。  
※端部はR面取りを施すこと。

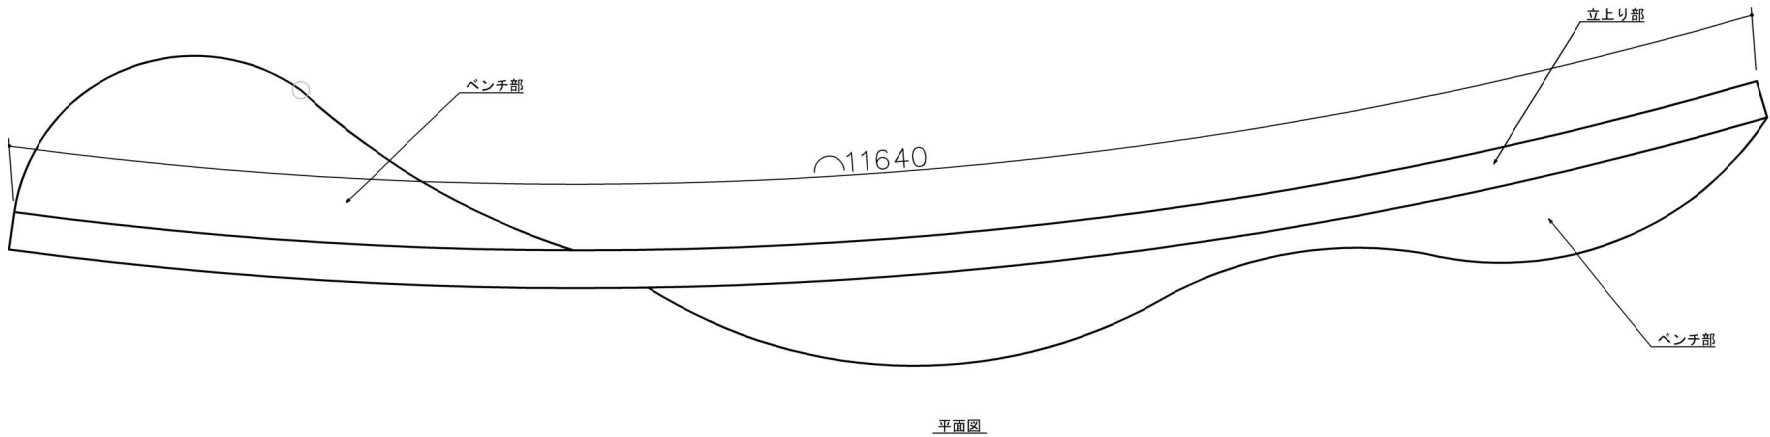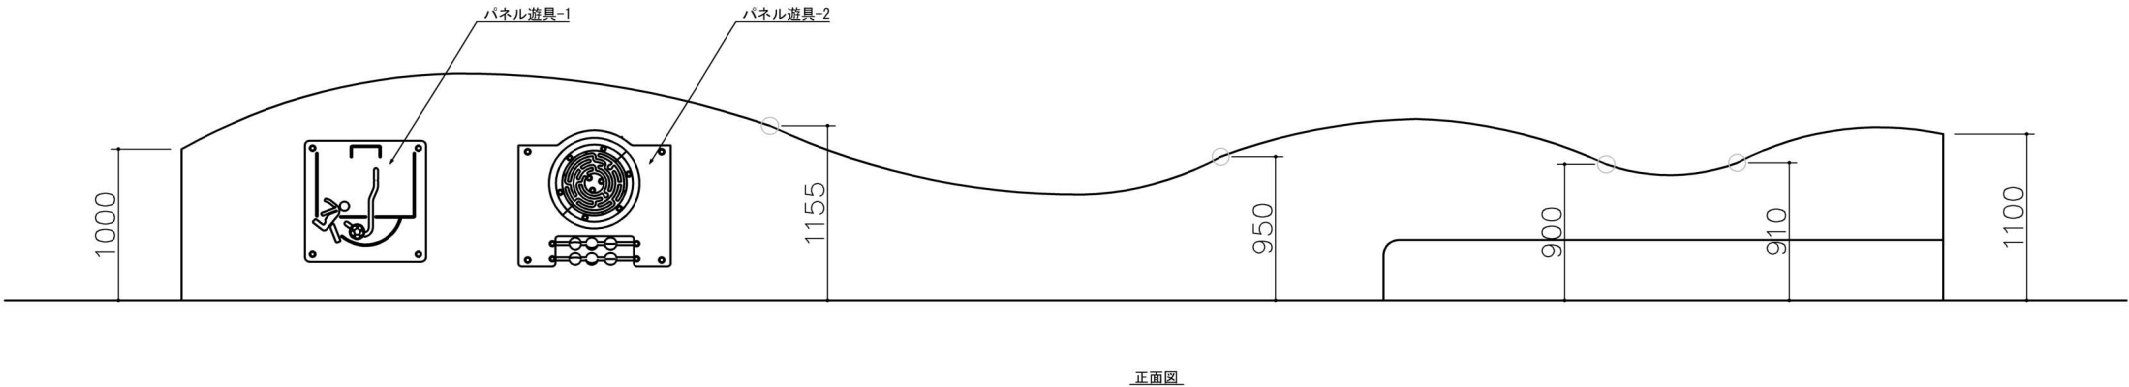





パネル遊具イメージ

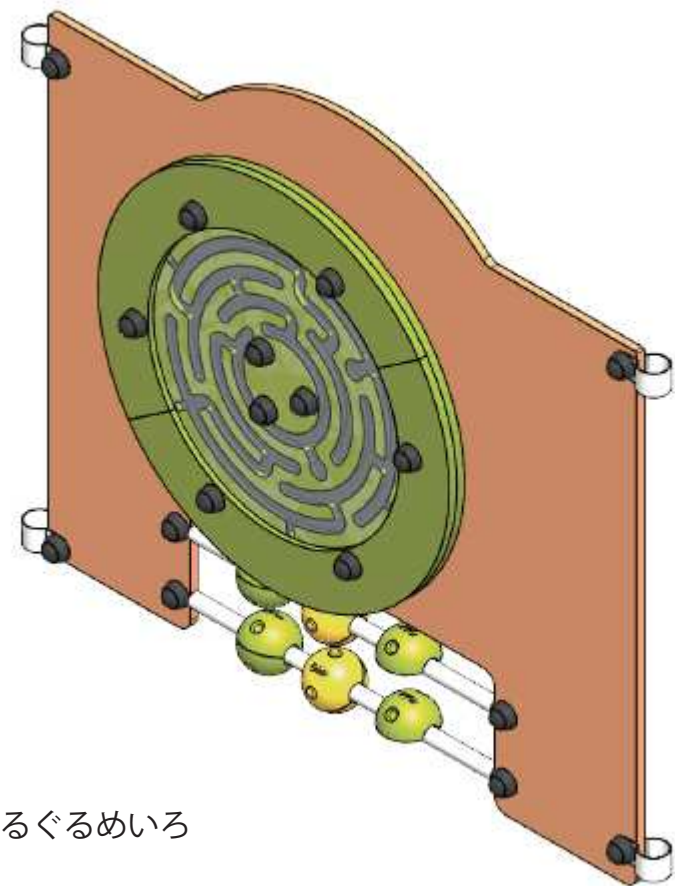

ぐるぐるめいろ



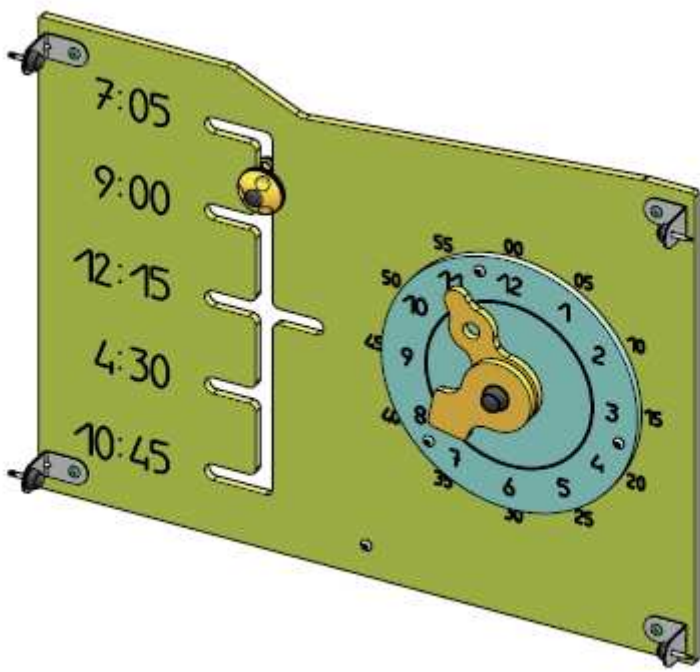


いまなんじ？

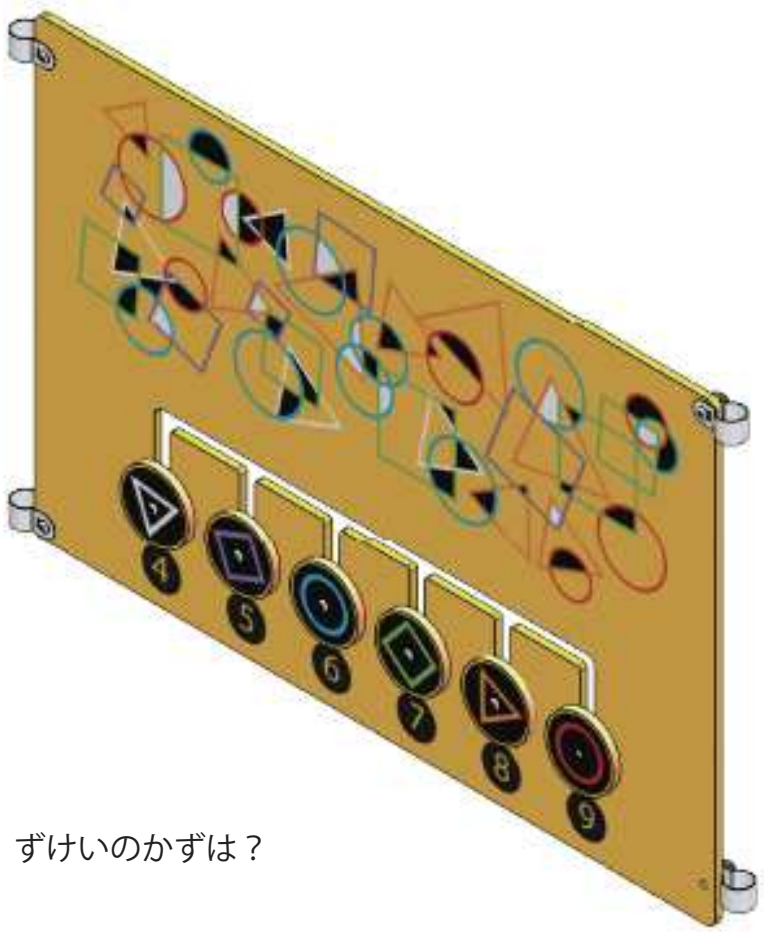

ずけいのかずは？

「知育につながる、遊びと学習を兼ね備えたパネル遊具」

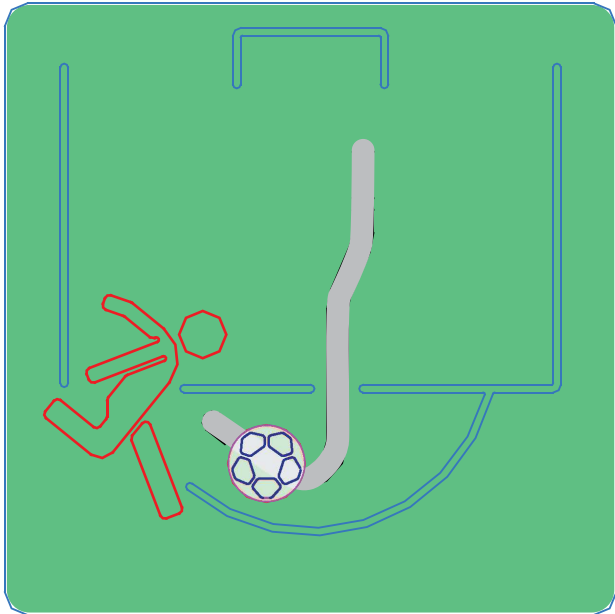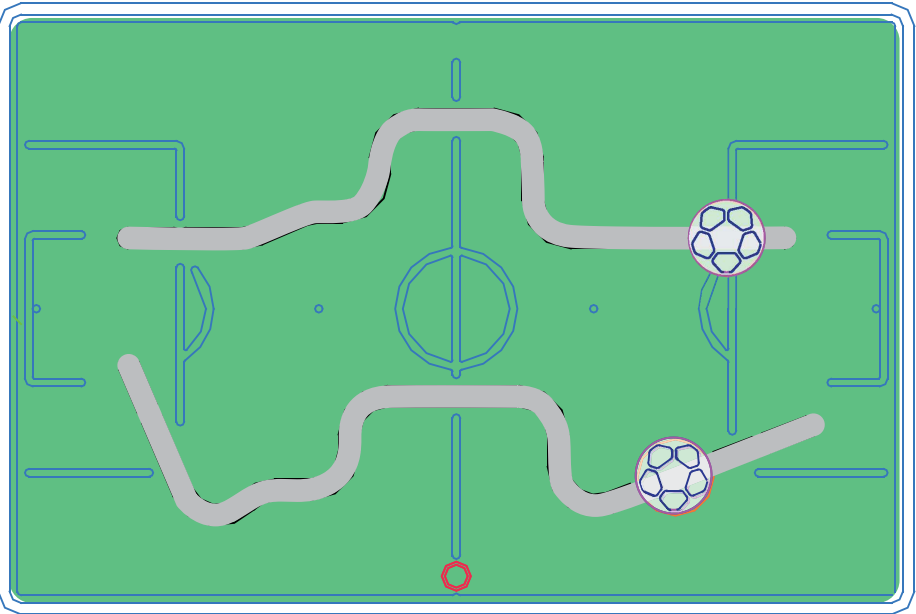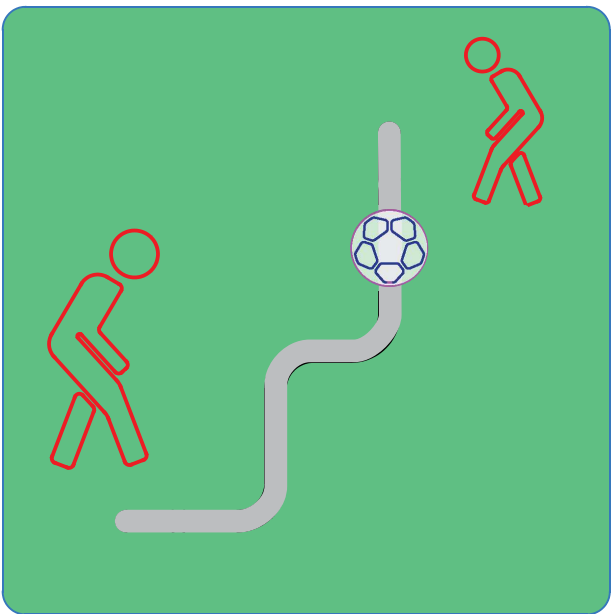

「サッカースタジアムならではのパネル遊具」



パネル遊具イメージ





### シロフォン

虹色の音板が印象的な木製風遊具です。  
マレット（バチ）で叩くと不思議な  
楽器の残る音がします。



### コンガパネル

キューバの民族打楽器コンガを  
モチーフにしたパネル遊具です。  
叩けばポコポコと小気味のよい  
音が鳴ります。



### ミュージックフラワー

3箇所でくるくる回す  
お花の遊具です。



インクルーシブ遊具シロフォン



インクルーシブ遊具コンガパネル



インクルーシブ遊具ミュージックフラワー





大人数で遊べる、のぼり面がひろがる遊具 + 土管の遊び場




他事例イメージ





幼児から児童まで、大人数で遊べる、人造石研ぎ出し仕上げの滑り台



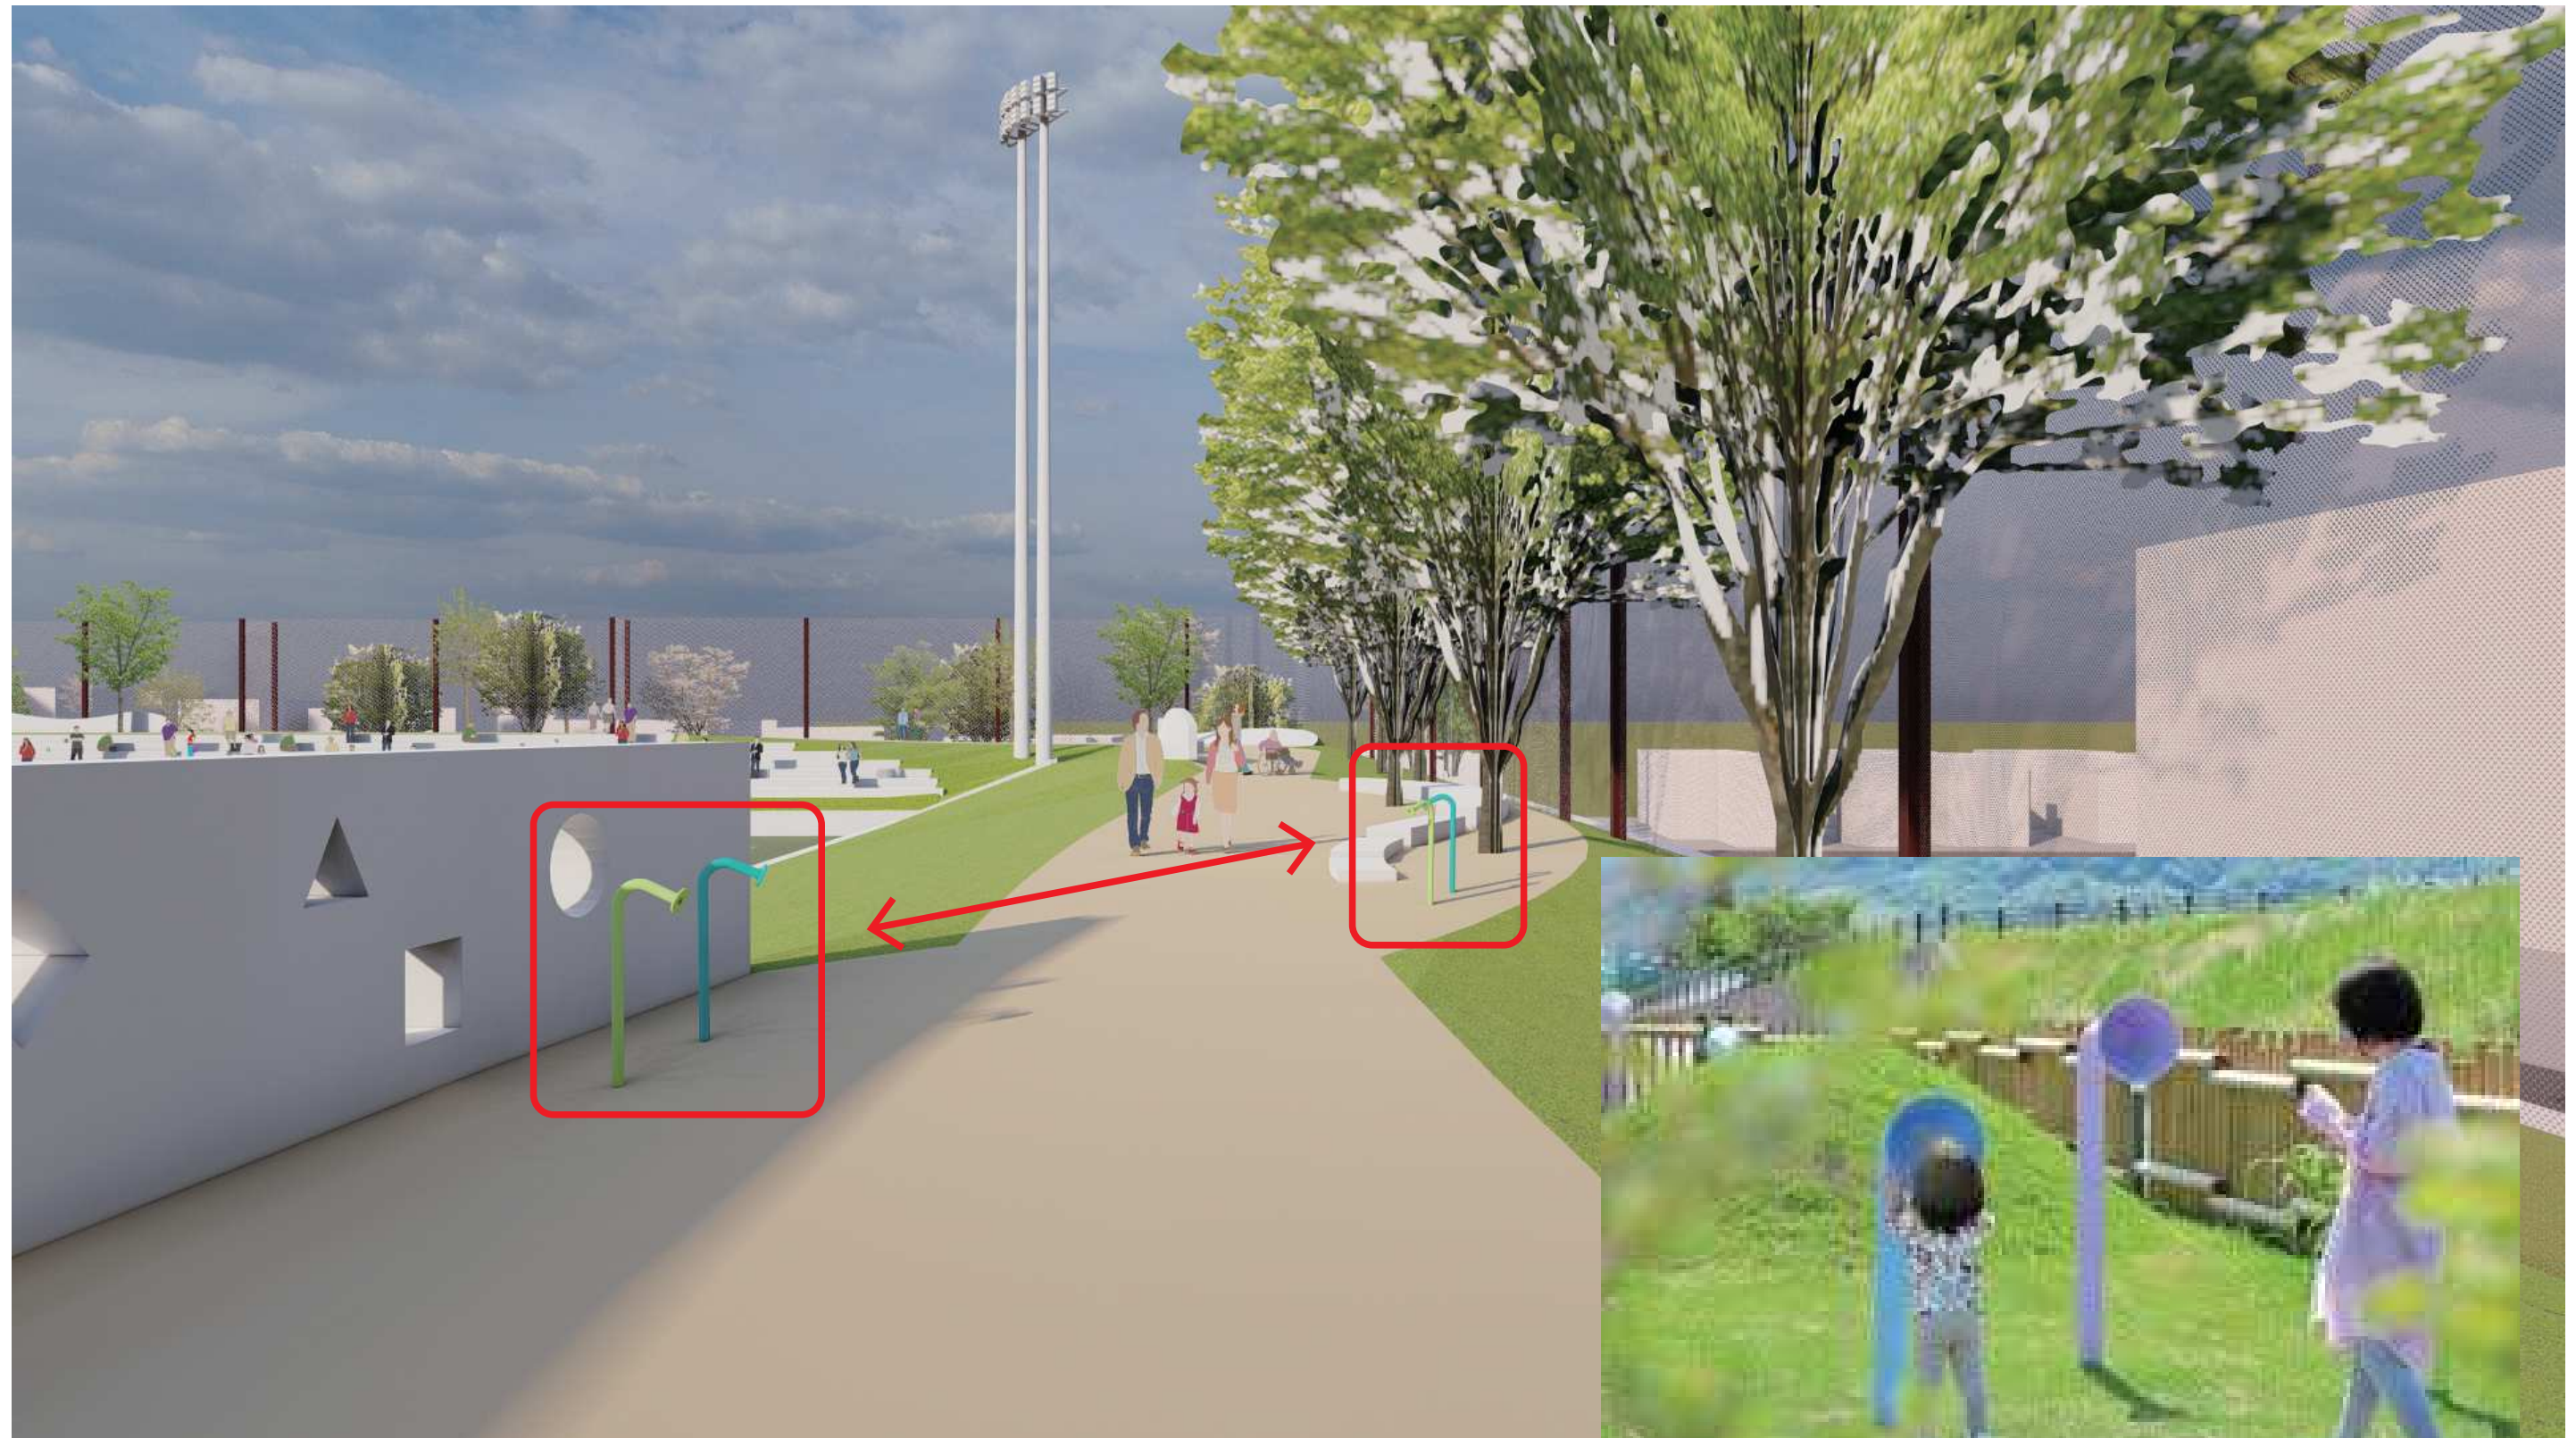

奥へ奥へとつながる声をとばす遊具


他事例イメージ






電源なしで利用できる、ボタン式のミスト遊具（季節等により止水可能）



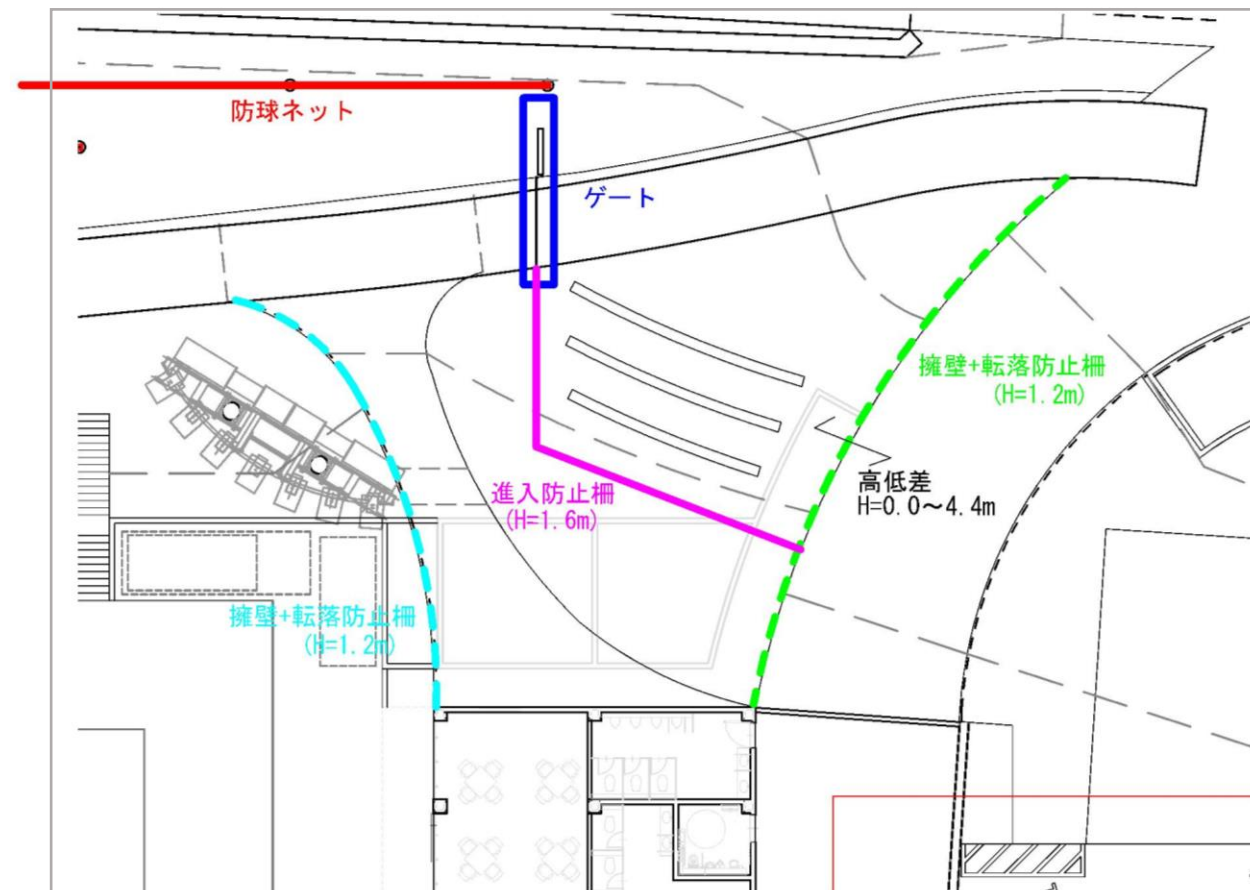


進入防止柵 高さイメージ

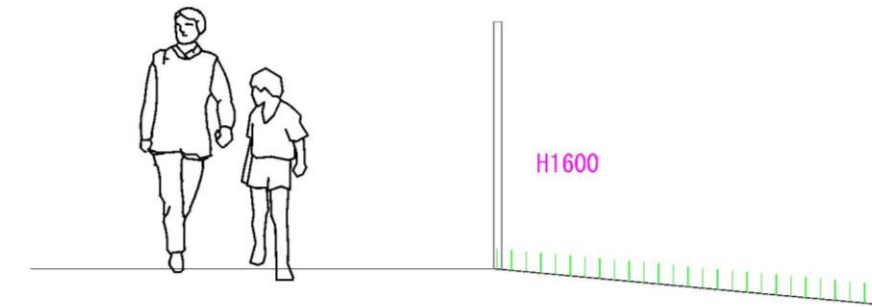


その他の公園内の柵と統一した高さ。  
目線を遮ぎらない。

門扉 意匠イメージ

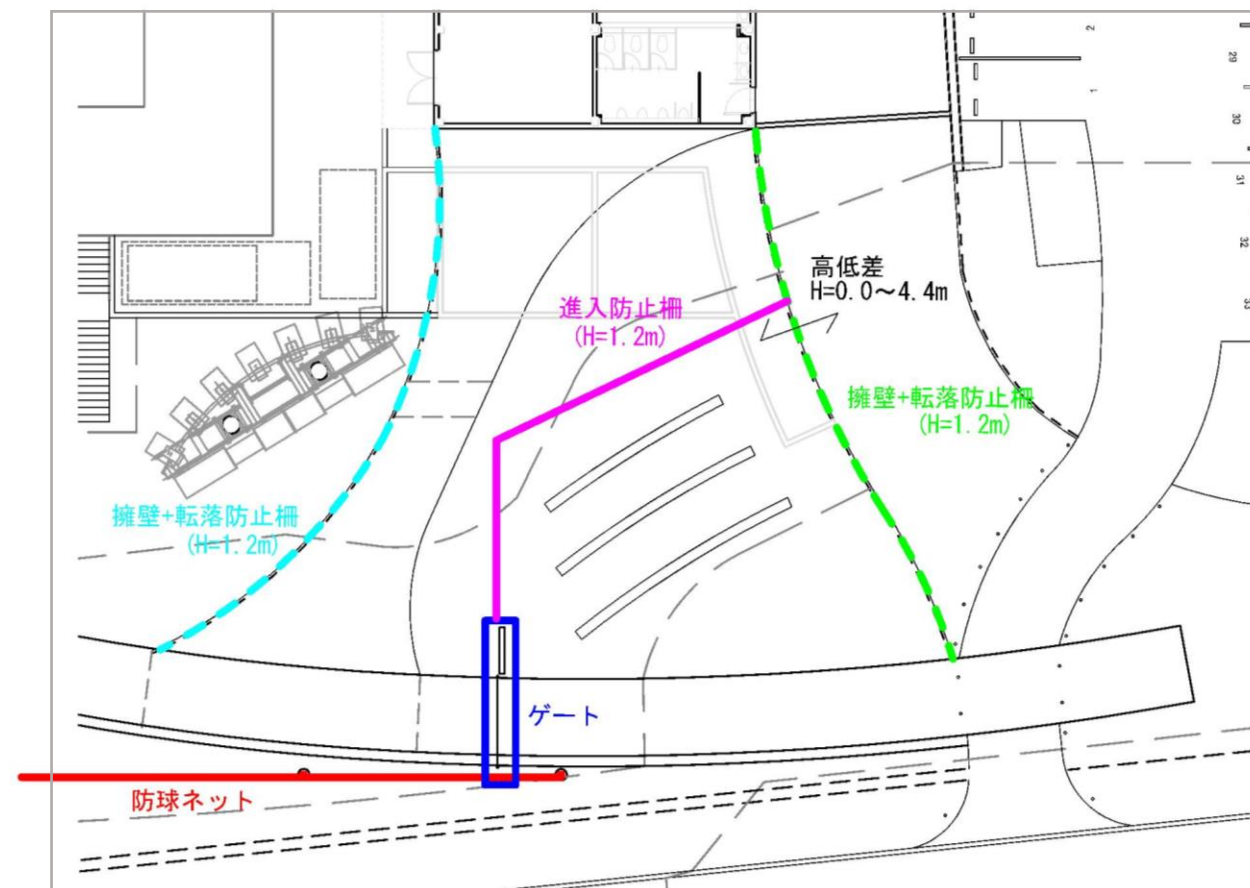


建築手すりや意匠統一した  
メッシュネット形状  
H=1600

公園全体と意匠統一した  
コンクリート壁形状  
H=1800

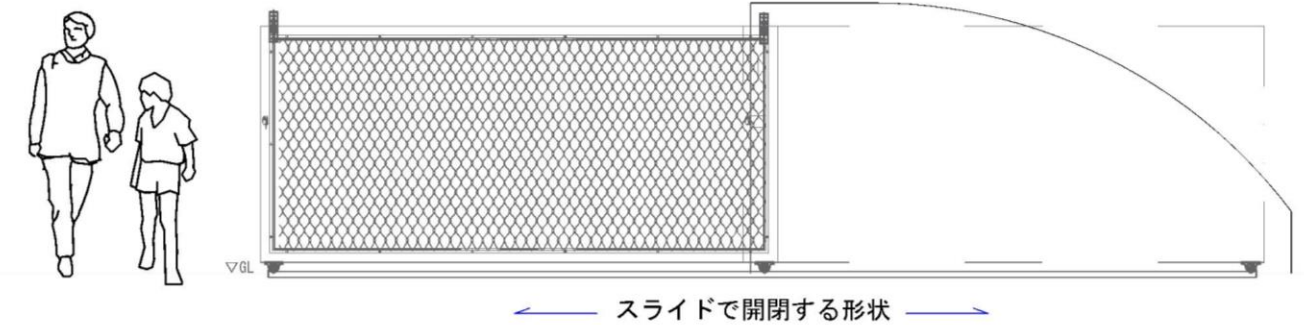




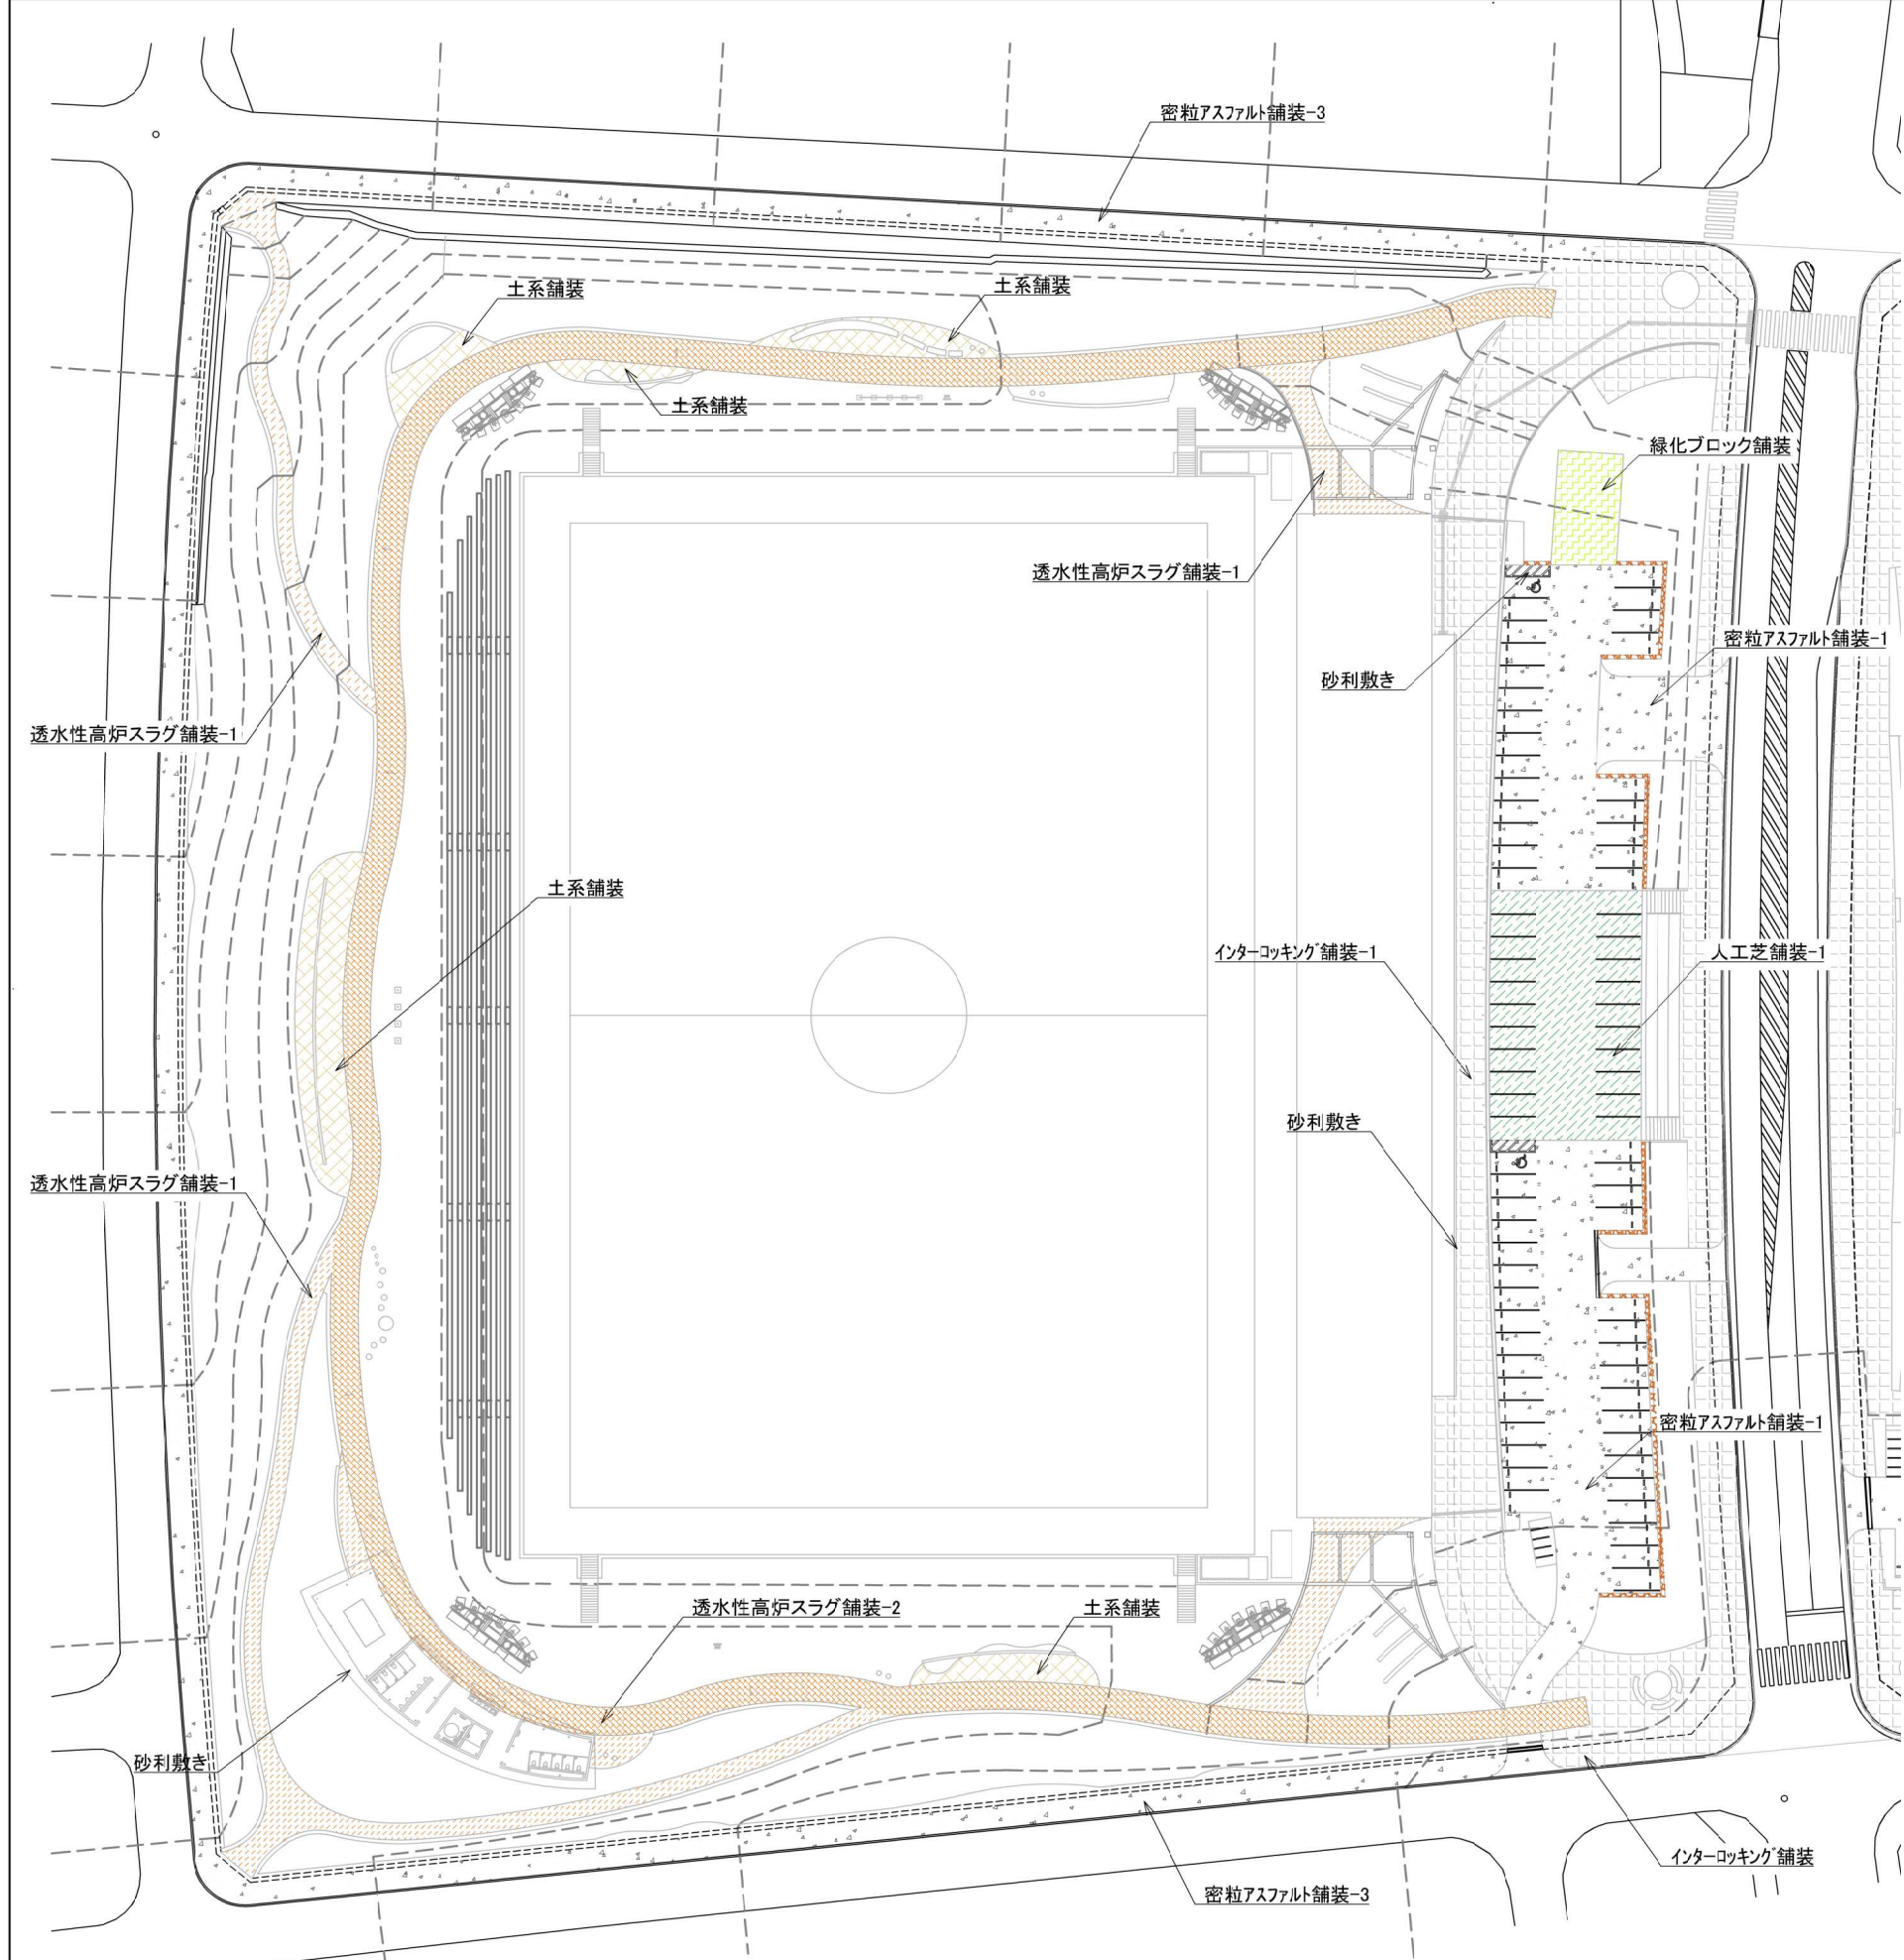


| 舗装凡例 |                |                                     |         |
|------|----------------|-------------------------------------|---------|
| 記号   | 名 称            | 規格・仕様                               | 備考      |
|      | インターロッキング 舗装-1 | 200x100x60 馬目地 砂目地                  | 詳細図-1参照 |
|      | インターロッキング 舗装-2 | 200x100x60 馬目地 モルタル固定               | 詳細図-1参照 |
|      | 透水性高炉スラグ舗装-1   | 70-100-50 歩行者用                      | 詳細図-1参照 |
|      | 透水性高炉スラグ舗装-2   | 100-150-50 管理用車両対応                  | 詳細図-1参照 |
|      | ゴムチップ舗装        | t50 下地AS舗装 40-100                   | 詳細図-1参照 |
|      | 土系舗装           | 真砂土t200                             | 詳細図-1参照 |
|      | 木質アスファルト舗装     |                                     | 詳細図-1参照 |
|      | 人工芝舗装-1        | ポリフェン製 充填材なし 管理用車両対応                | 詳細図-1参照 |
|      | 人工芝舗装-2        | ポリフェン製 充填材あり 歩行者用                   | 詳細図-1参照 |
|      | 密粒アスファルト舗装-1   | 密粒t=50, 路盤t=250                     | 詳細図-1参照 |
|      | 密粒アスファルト舗装-2   | 密粒t=50, 粗粒t50, 上層路盤t=150, 下層路盤t=150 | 詳細図-1参照 |
|      | 密粒アスファルト舗装-3   | 密粒t=50のみ補修                          |         |
|      | 緑化ブロック舗装       | t80                                 | 詳細図-1参照 |
|      | 砂利敷き           | グレー系砂利 φ100-200                     | 詳細図-2参照 |

※フィールド内の舗装は、建築図を参照すること。

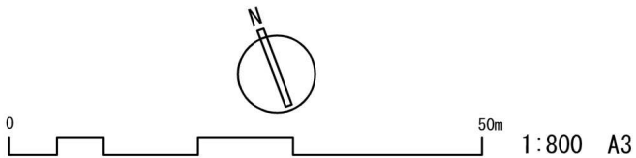




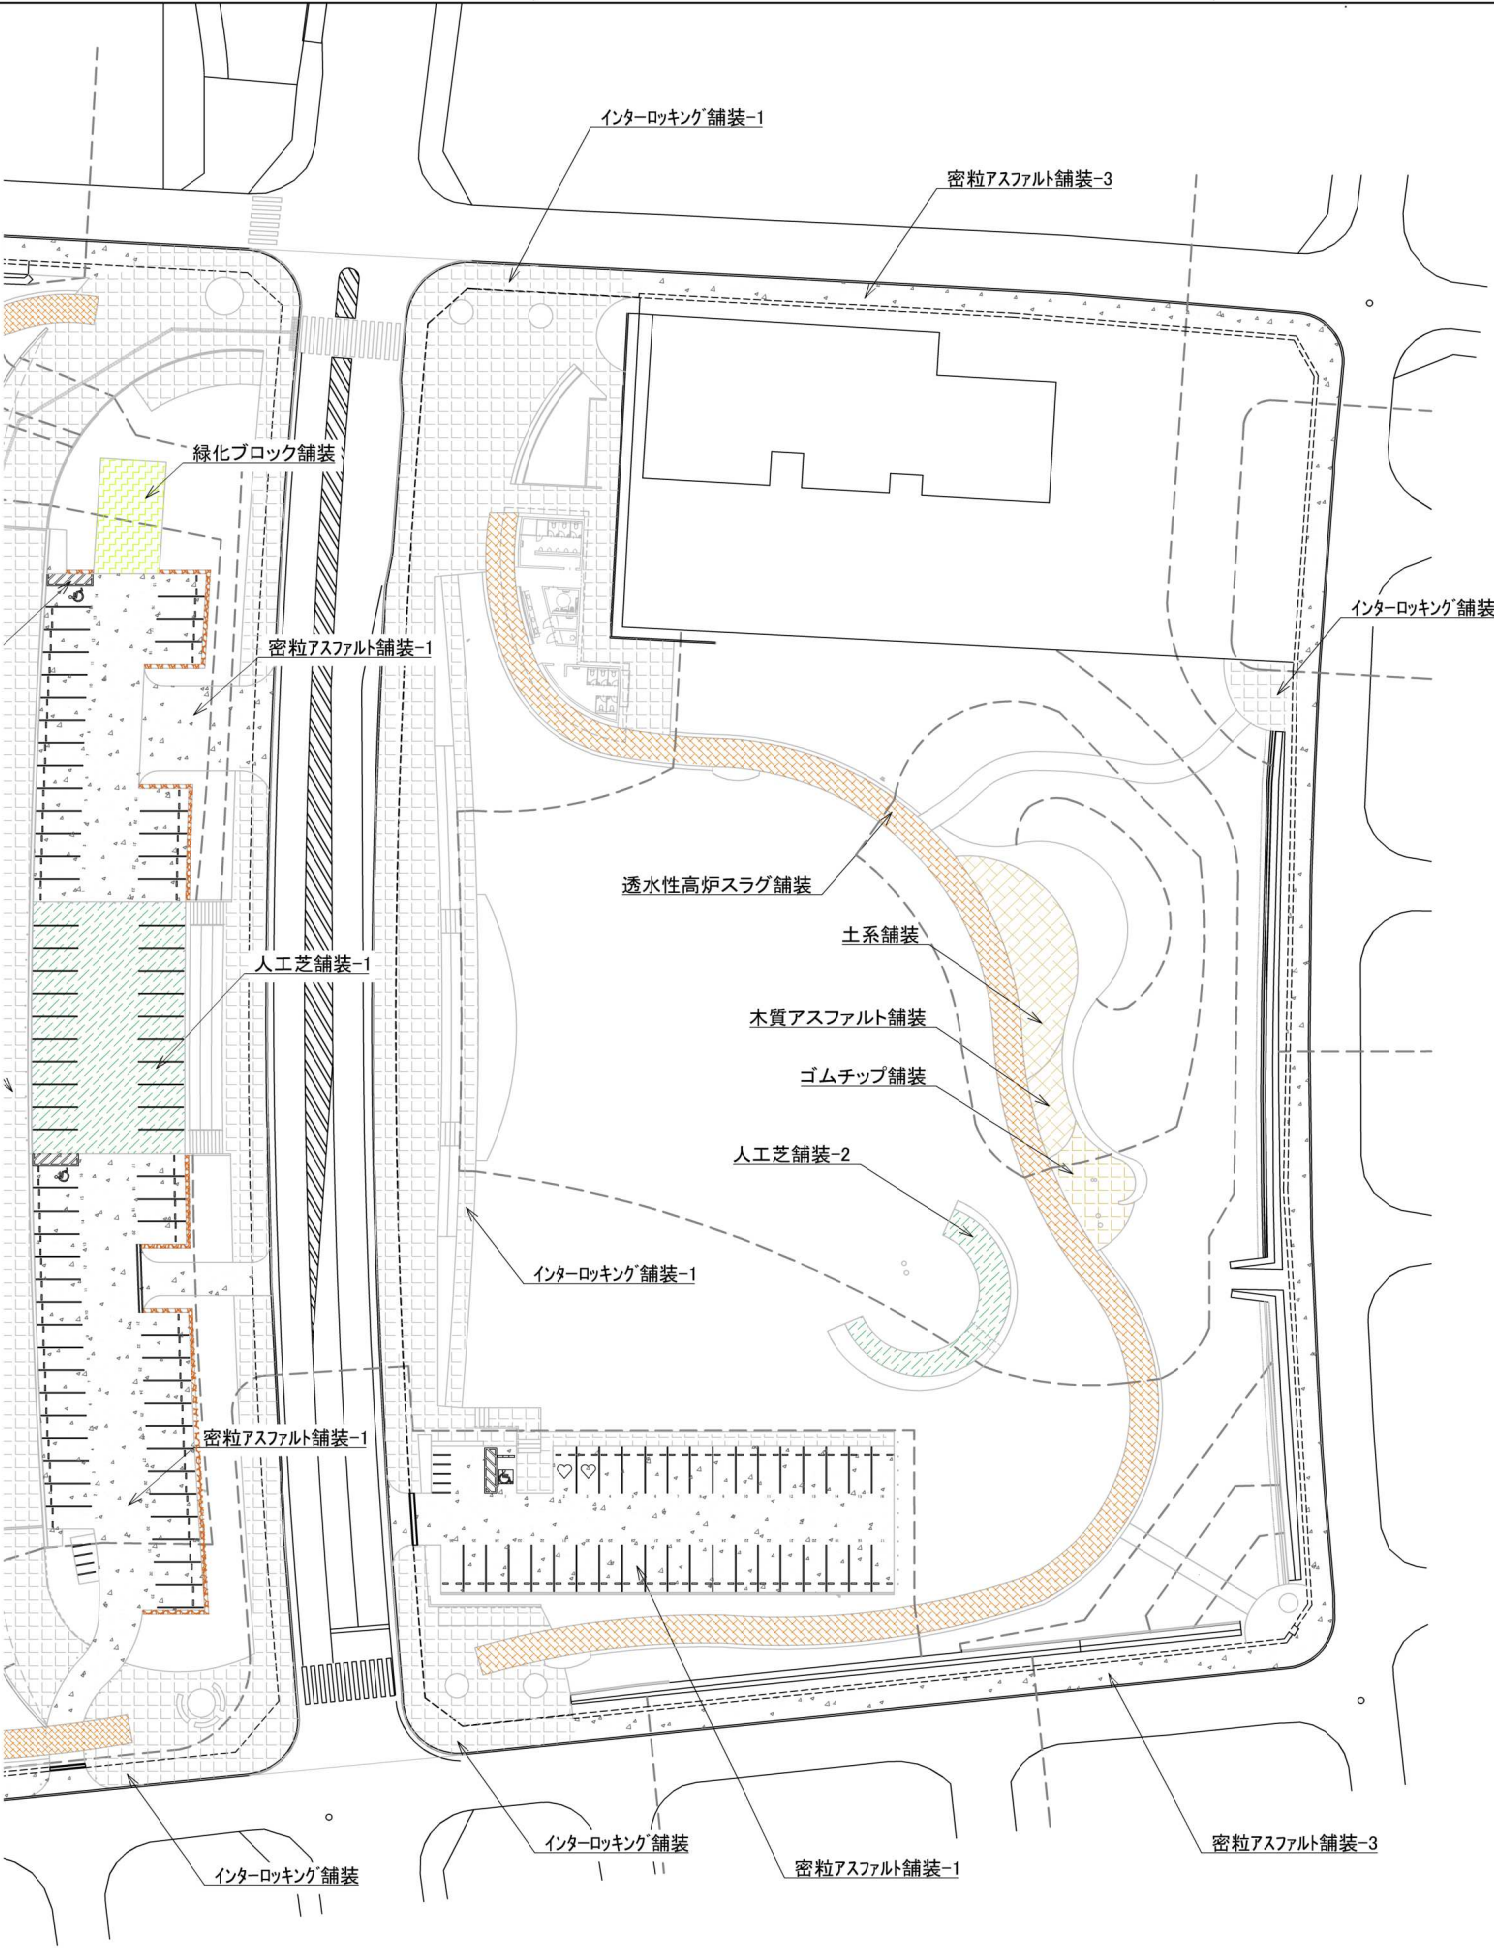

| 舗装凡例 |               |                                     |         |
|------|---------------|-------------------------------------|---------|
| 記号   | 名 称           | 規格・仕様                               | 備考      |
|      | インターロッキング舗装-1 | 200x100x60 馬目地 砂目地                  | 詳細図-1参照 |
|      | インターロッキング舗装-2 | 200x100x60 馬目地 モルタル固定               | 詳細図-1参照 |
|      | 透水性高炉スラグ舗装-1  | 70-100-50 歩行者用                      | 詳細図-1参照 |
|      | 透水性高炉スラグ舗装-2  | 100-150-50 管理用車両対応                  | 詳細図-1参照 |
|      | ゴムチップ舗装       | t50 下地AS舗装 40-100                   | 詳細図-1参照 |
|      | 土系舗装          | 真砂土t200                             | 詳細図-1参照 |
|      | 木質アスファルト舗装    |                                     | 詳細図-1参照 |
|      | 人工芝舗装-1       | ホリゾン製 充填材なし 管理用車両対応                 | 詳細図-1参照 |
|      | 人工芝舗装-2       | ホリゾン製 充填材あり 歩行者用                    | 詳細図-1参照 |
|      | 密粒アスファルト舗装-1  | 密粒t=50, 路盤t=250                     | 詳細図-1参照 |
|      | 密粒アスファルト舗装-2  | 密粒t=50, 粗粒t50, 上層路盤t=150, 下層路盤t=150 | 詳細図-1参照 |
|      | 密粒アスファルト舗装-3  | 密粒t=50のみ補修                          |         |
|      | 緑化ブロック舗装      | t80                                 | 詳細図-1参照 |
|      | 砂利敷き          | グレー系砂利 φ100-200                     | 詳細図-2参照 |


※フィールド内の舗装は、建築図を参照すること。

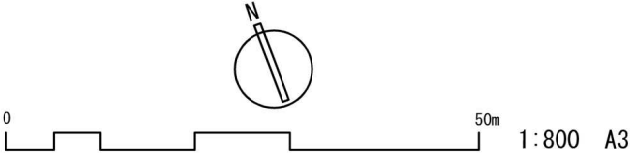




サイン計画資料：公園部分


DR-01 自立誘導サイン

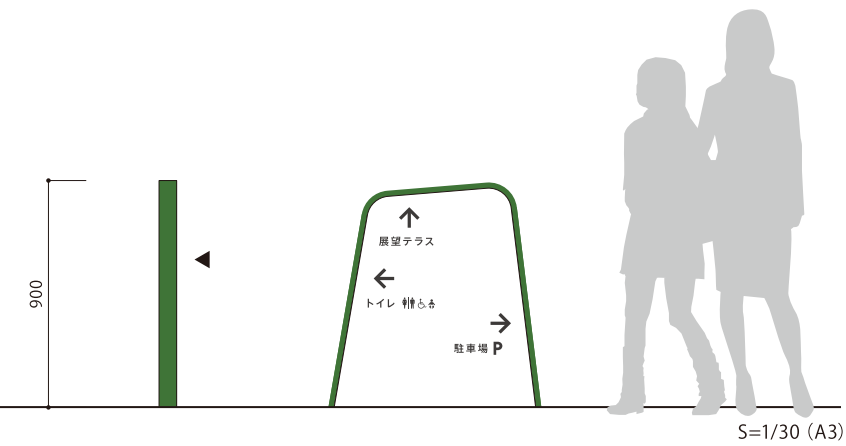


ID-05 ベビーカー置き場サイン

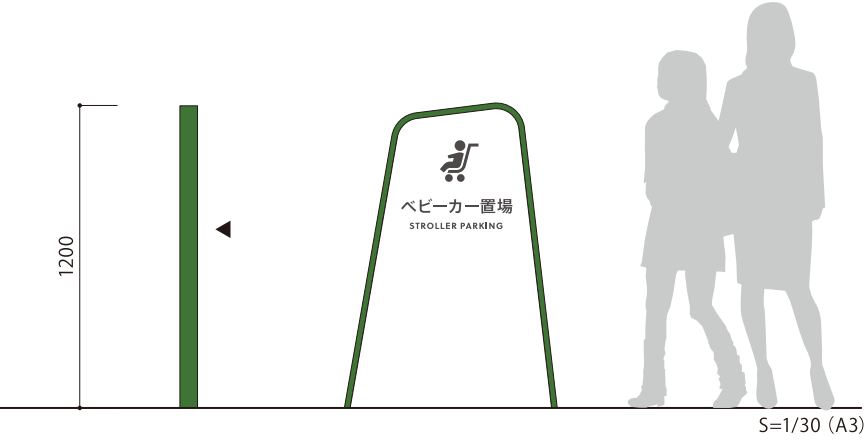


IN-03 屋外掲示板

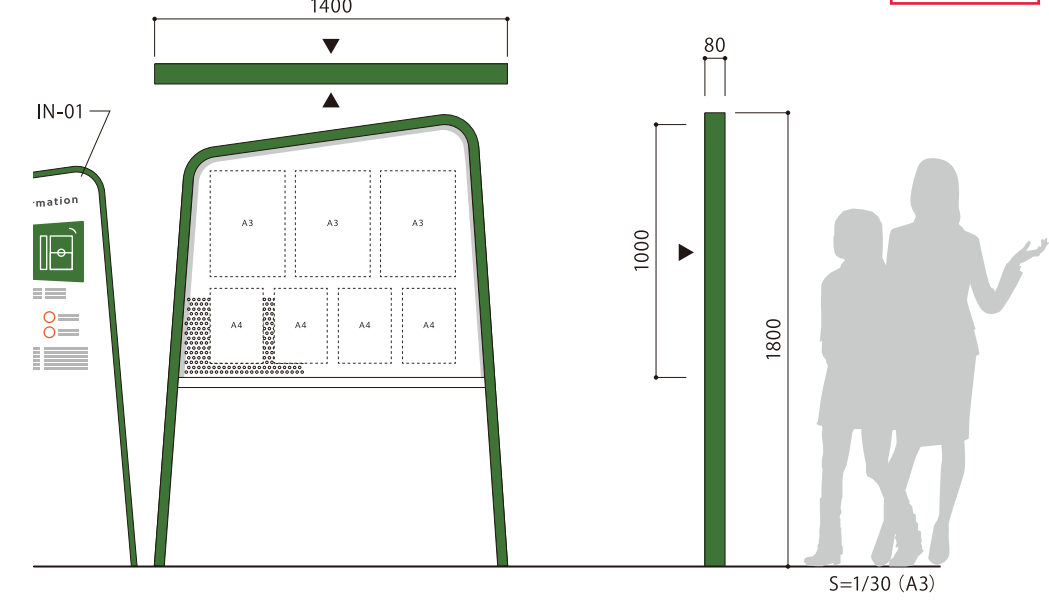


資料6-1

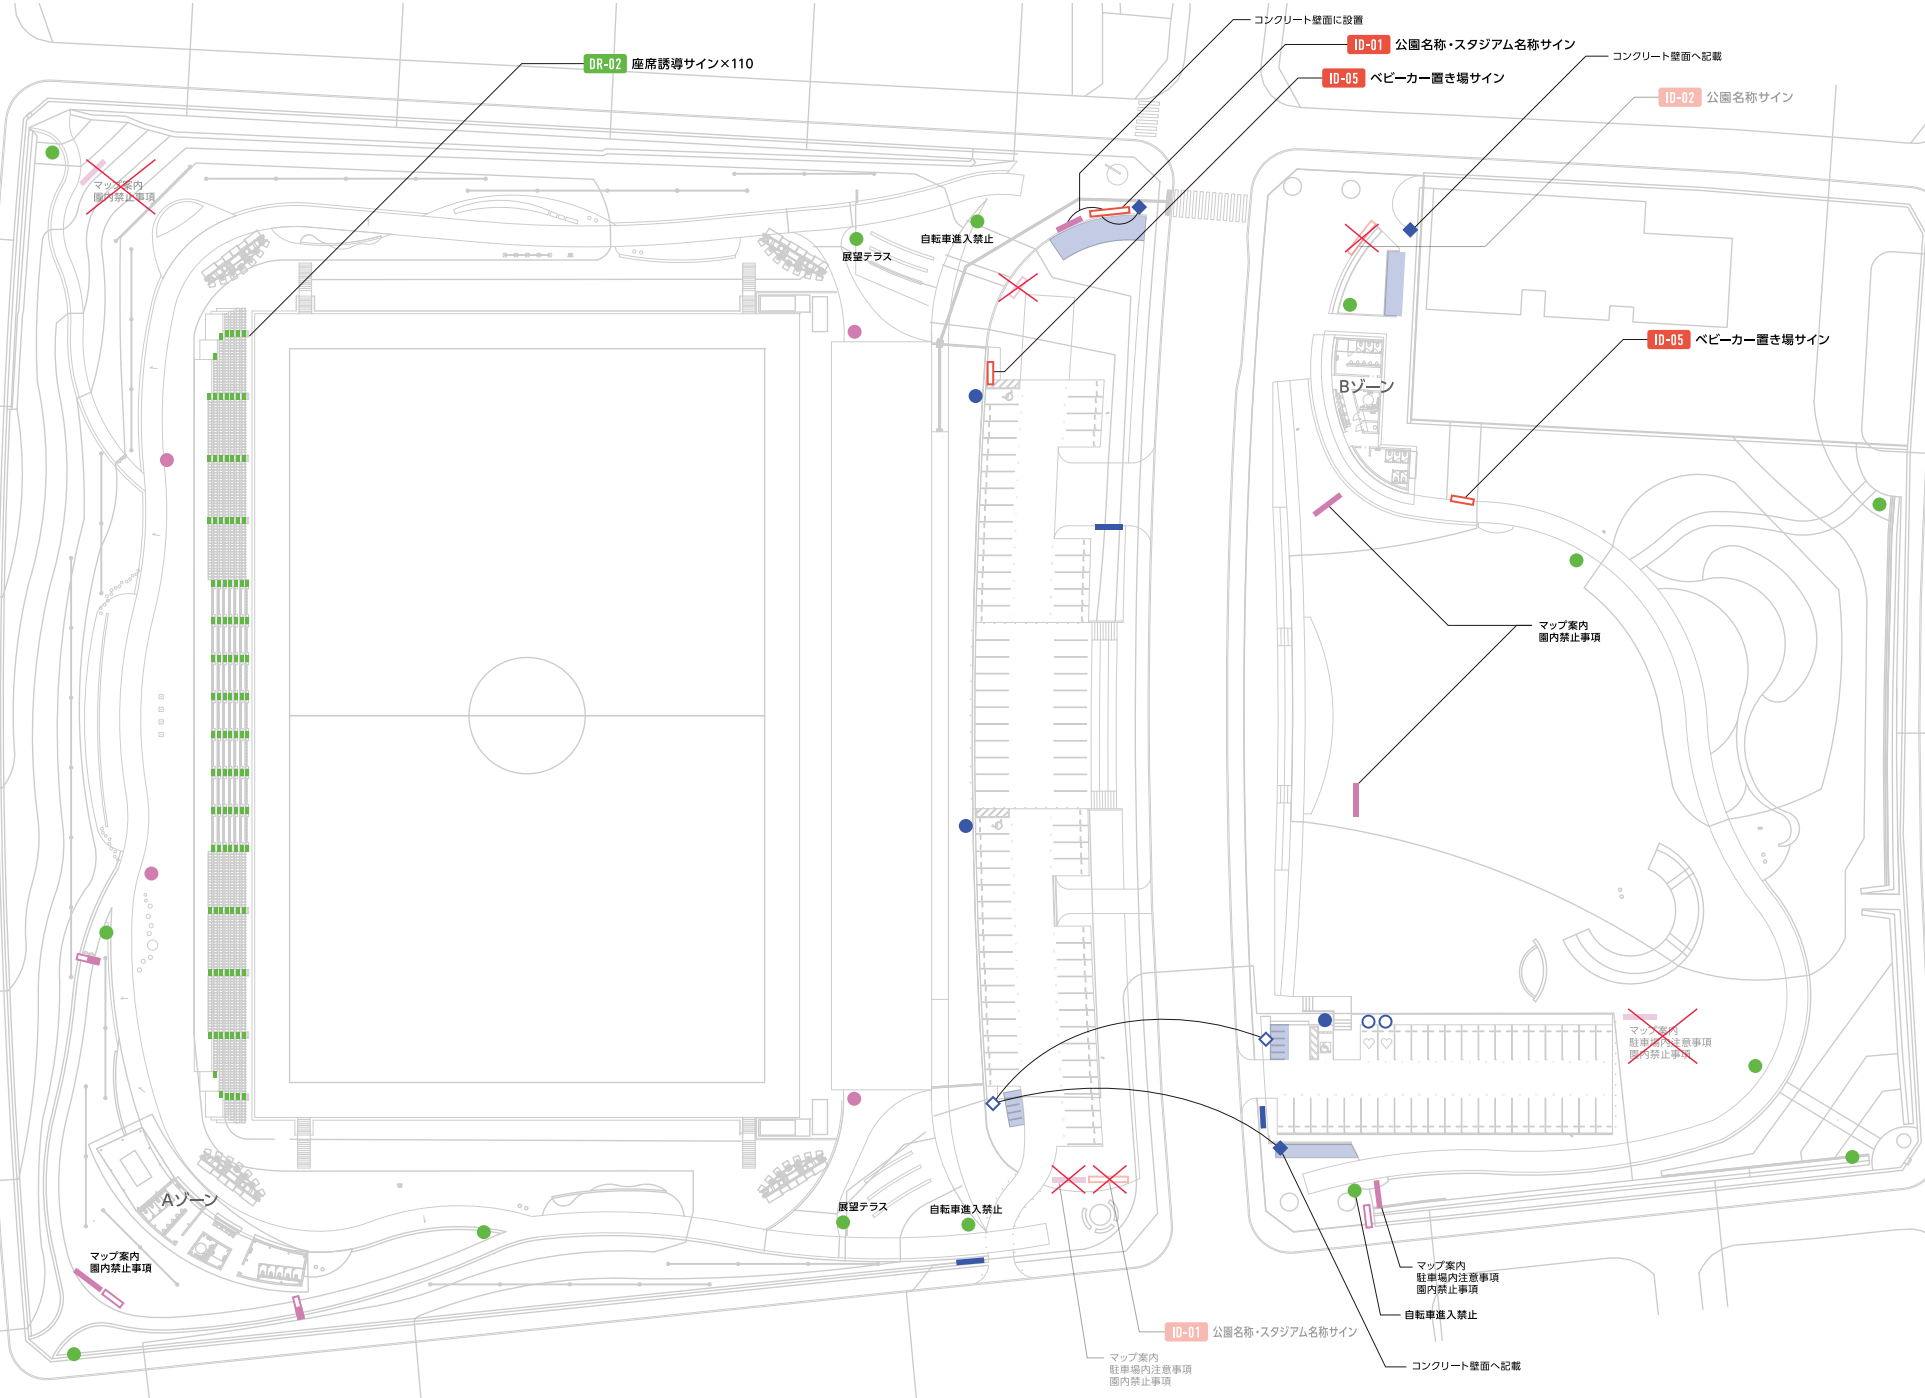

P-01 駐車場出入口サイン

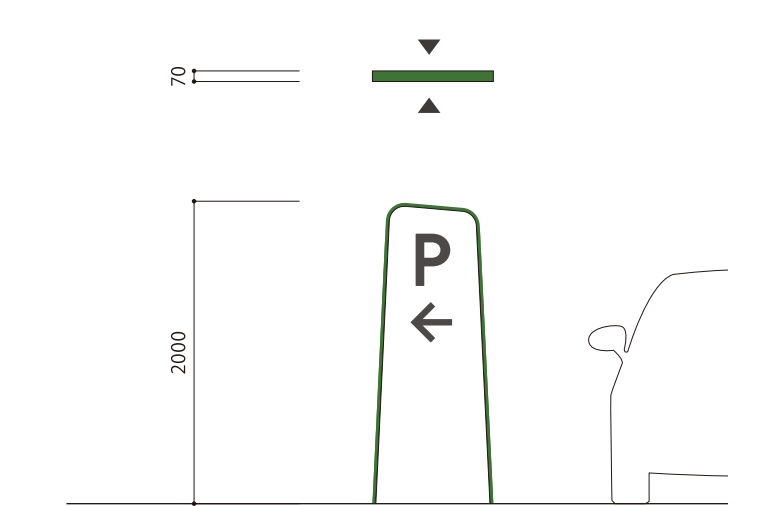

IN-01 園内案内サイン

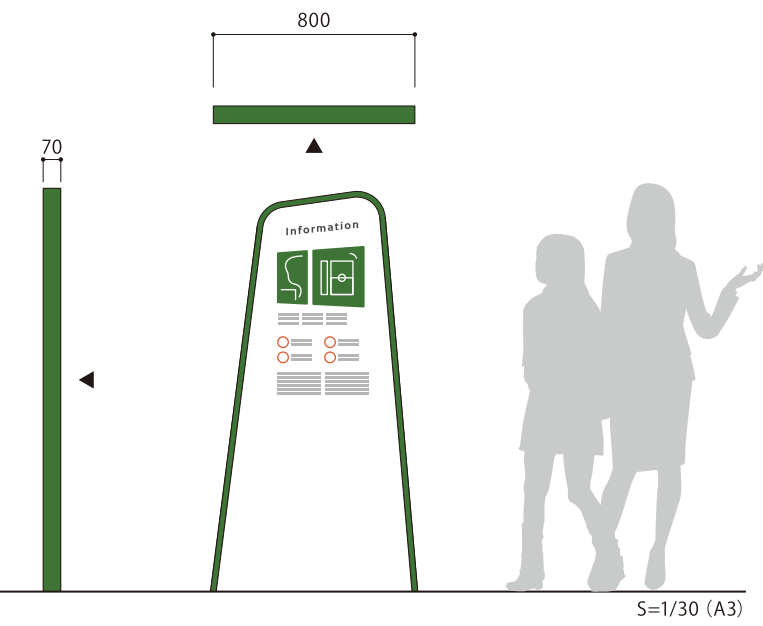


- ID-01 公園名称・スタジアム名称サイン
- ID-02 公園名称サイン
- ID-03 クラブハウス名称サイン (メッシュフェンス面)
- ID-04 クラブハウス入口サイン
- ID-05 ベビーカー置き場サイン
- ID-06a ビクトサイン (屋外壁付)
- ID-06b ビクトサイン (壁付)
- ID-06c ビクトサイン (シート貼)
- ID-06d ビクトサイン (突出)
- ID-07a 一般室名サイン (壁付)
- ID-07b 一般室名サイン (壁付) + ペーパーホルダー
- ID-07c 一般室名サイン (シート貼)
- ID-07d 一般室名サイン (ガラス面)
- ID-08 設備室名サイン
- ID-09 衝突防止
- IN-01 園内案内サイン
- IN-02 サッカー観戦注意サイン
- IN-03 屋外掲示板
- IN-04 多目的スタンド
- IN-05 館内MAPサイン
- IN-06 トイレ告知案内サイン
- IN-07 掲示板 (クラブハウス内)
- IN-08 スタジアム基本原則・収容人数サイン
- DR-01 自立誘導サイン
- DR-02 座席誘導サイン
- DR-03 特別席サイン
- P-01 駐車場出入口サイン
- P-02 車イス専用駐車場サイン
- P-03 おもいやり駐車場サイン
- P-04 駐輪場誘導サイン
- P-05 バイク駐車場案内サイン
- 駐輪場・バイク置場





サイン計画資料:建築部分


ID-07a 一般室名サイン(壁付)

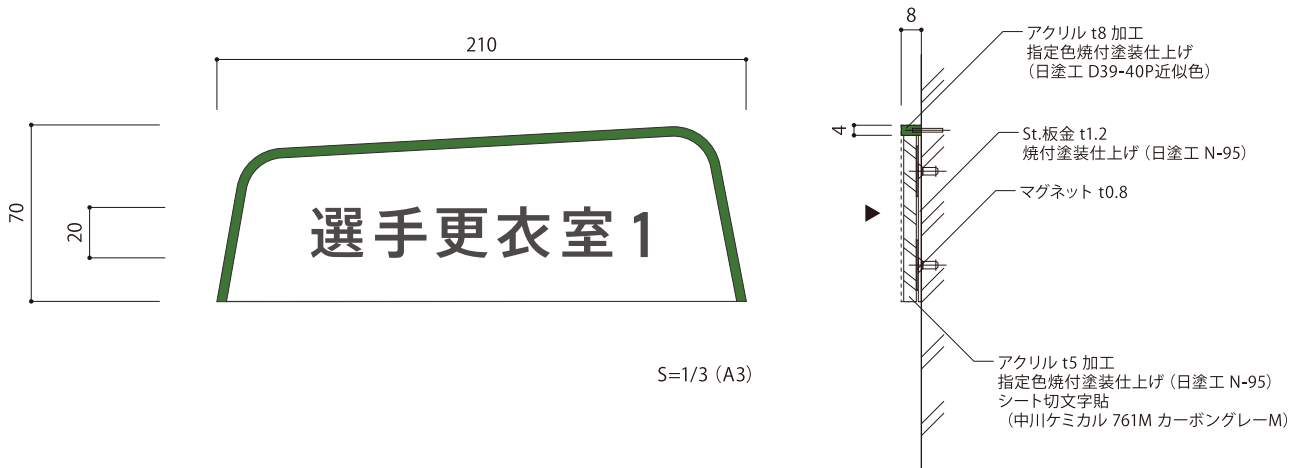

ID-03 クラブハウス名称サイン(メッシュフェンス面)

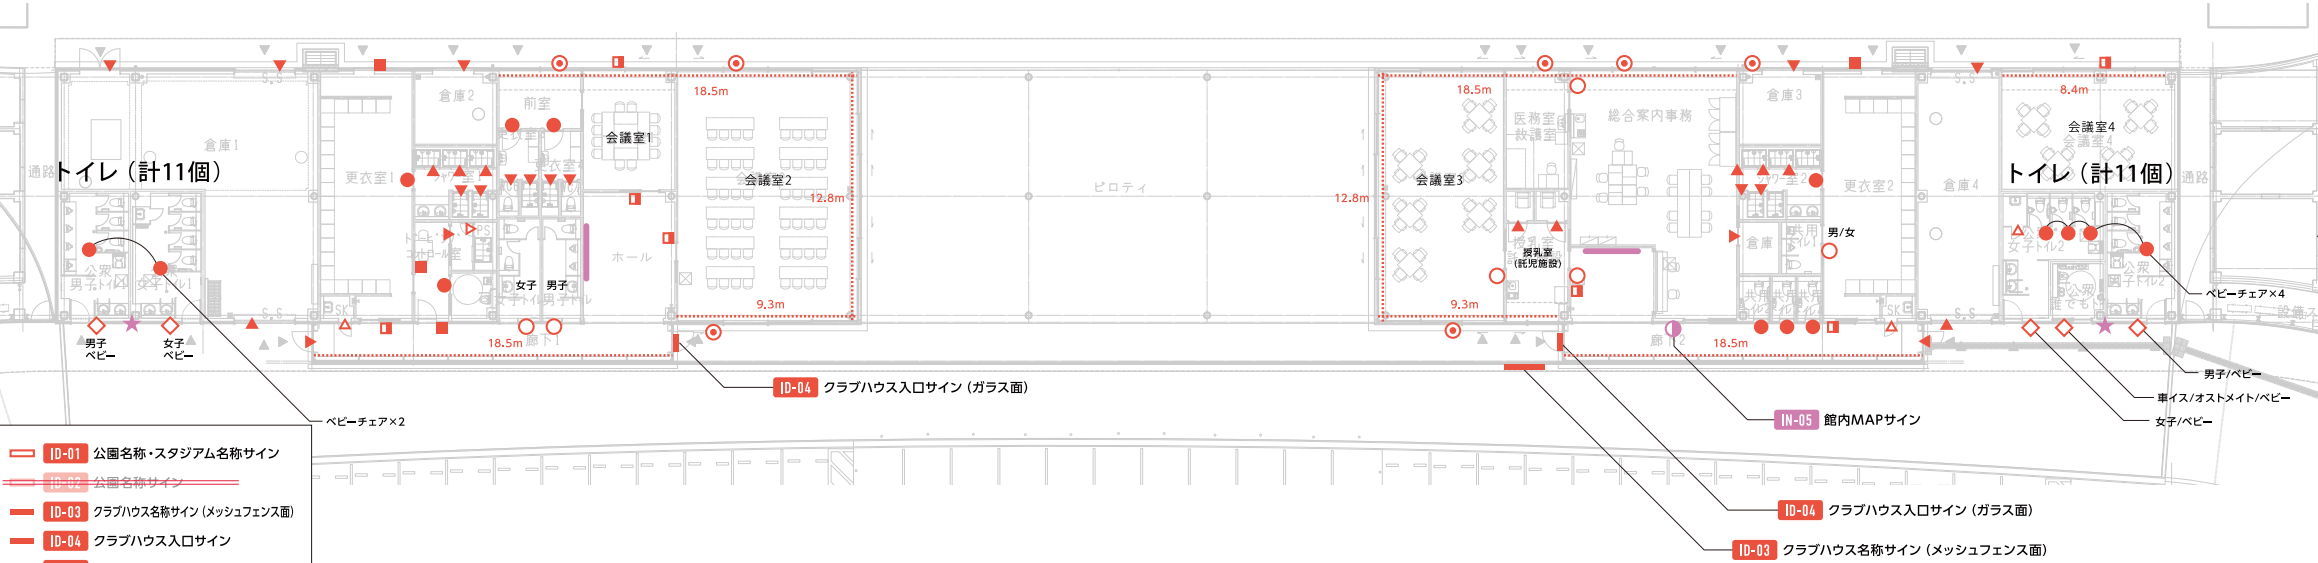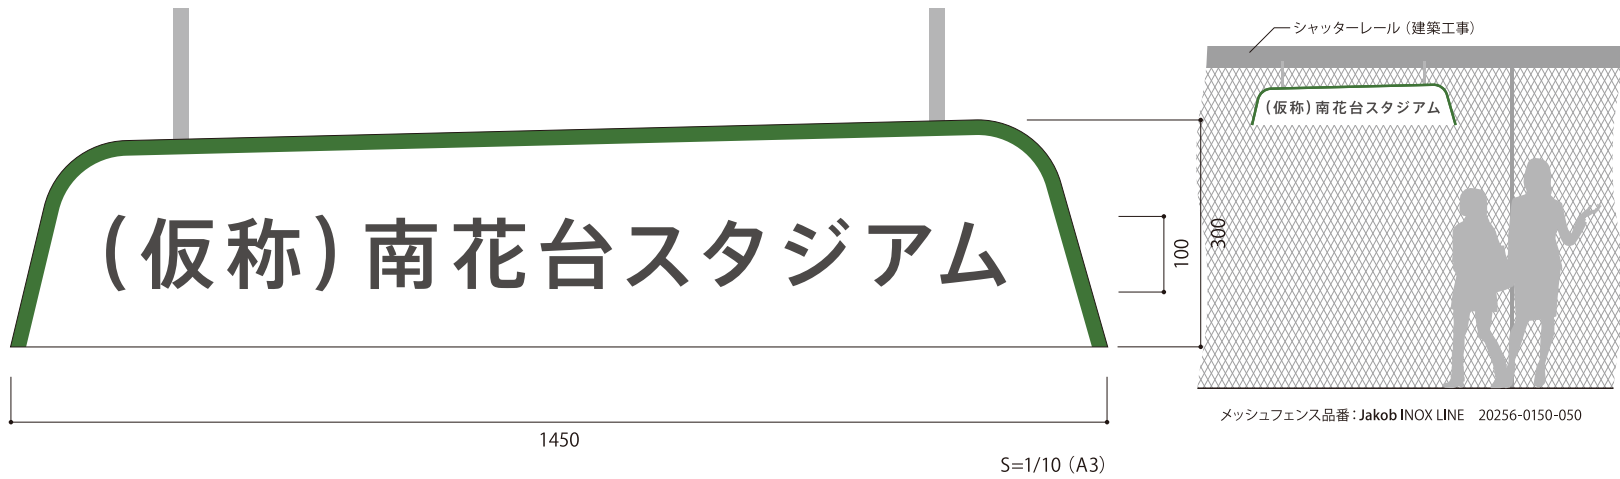


ID-09 衝突防止

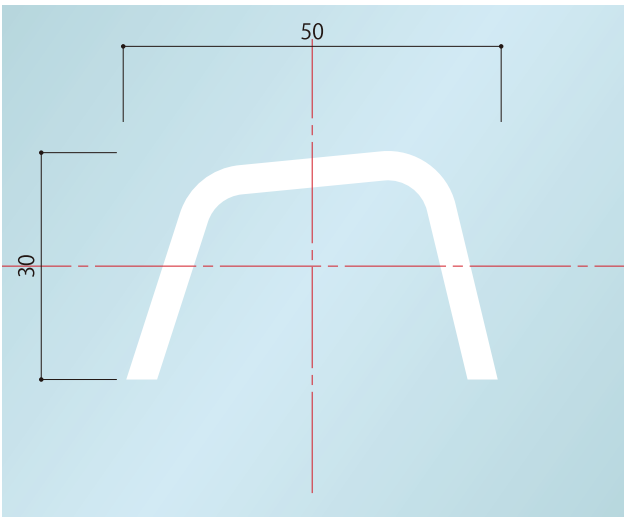

- ID-01 公園名称・スタジアム名称サイン
- ID-02 公園名称サイン
- ID-03 クラブハウス名称サイン(メッシュフェンス面)
- ID-04 クラブハウス入口サイン
- ID-05 ベビーカー置き場サイン
- ID-06a ピクトサイン(屋外壁付)
- ID-06b ピクトサイン(壁付)
- ID-06c ピクトサイン(シート貼)
- ID-06d ピクトサイン(突出)
- ID-07a 一般室名サイン(壁付)
- ID-07b 一般室名サイン(壁付)+ペーパーホルダー
- ID-07c 一般室名サイン(シート貼)
- ID-07d 一般室名サイン(ガラス面)
- ID-08 設備室名サイン
- ID-09 衝突防止 合計 125.0m
- IN-01 園内案内サイン
- IN-02 サッカー観戦注意サイン
- IN-03 屋外掲示板
- IN-04 多目的スタンド
- IN-05 館内MAPサイン
- IN-06 トイレ触知案内サイン
- IN-07 掲示板(クラブハウス内)
- IN-08 スタジアム基本原則・収容人数サイン
- DR-01 自立誘導サイン
- DR-02 座席誘導サイン
- DR-03 特別席サイン
- P-01 駐車場出入口サイン
- P-02 車イス専用駐車場サイン
- P-03 おもいやり駐車場サイン
- P-04 駐輪場誘導サイン
- P-05 バイク駐車場案内サイン
- 駐輪場・バイク置場


Aゾーントイレ(計14個)

トイレ  
だれでもトイレ  
子育て支援スペース

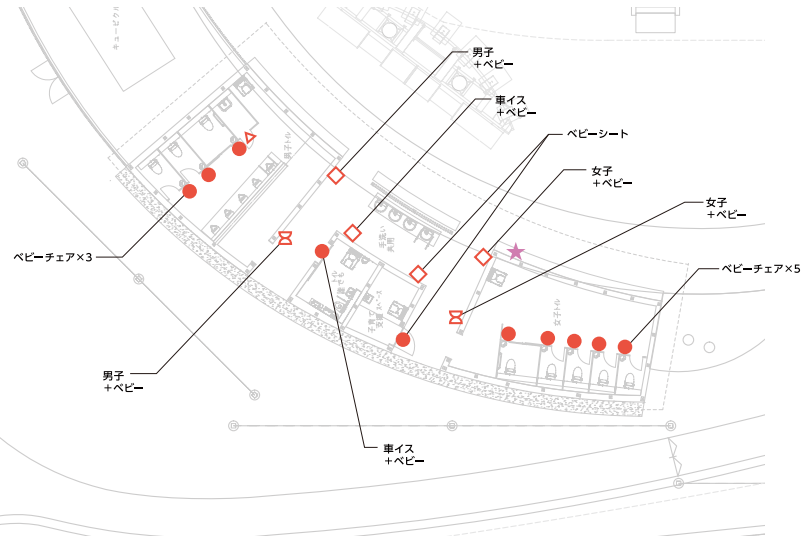


Bゾーントイレ(計14個)

トイレ  
だれでもトイレ  
授乳室  
子育て支援スペース

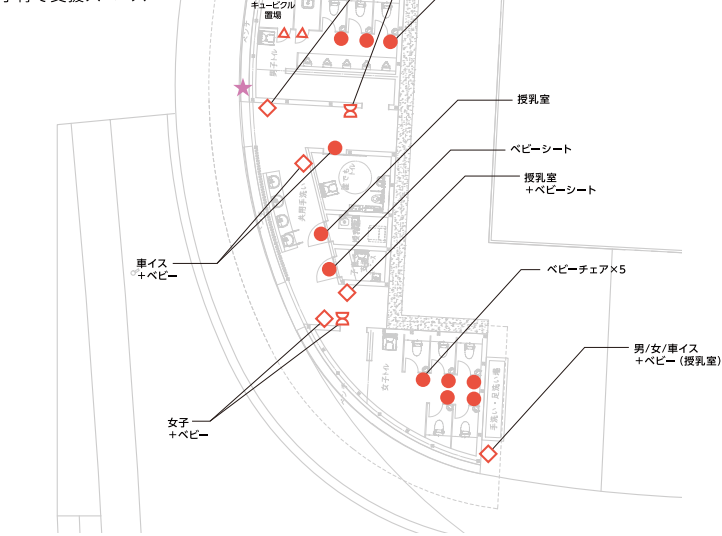

ID-06d トイレピクトサイン(突出)

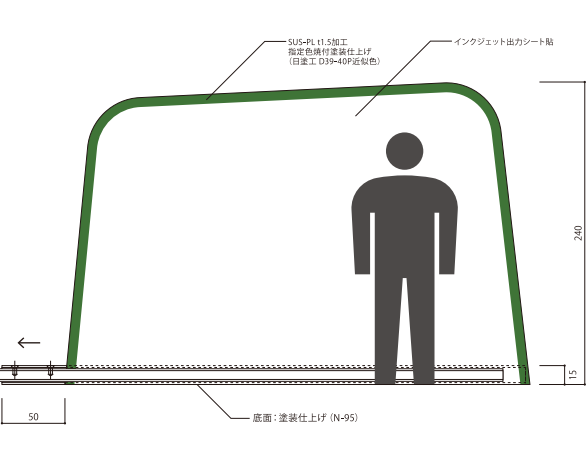



## 平面計画資料

### IV-2. 平面計画・動線計画

#### 2-1. 平面計画・動線計画（非試合日）

##### ■ わかりやすい平面計画


- ・選手更衣室やトイレなどは左右対称な計画とし、わかりやすい平面計画とする。

##### ■ フレキシブルな平面計画

- ・非試合日には公園利用スペースやフリースペース、VIP ラウンジ等を貸会議室として活用できる計画とし、試合日には大会運営に転用できる計画とする。
- ・ピロティに面する南北面の建具は大開口折れ戸とし、公園利用スペースやフリースペースとの一体的な利用を可能とする。
- ・ピロティの東側には管理用のシャッターを設ける。非試合日は東側のシャッターを開放し、公園利用者のピロティ利用を可能にする。

##### ■ 誰もが使いやすい平面計画

- ・授乳室・託児施設には外部から直接利用できる出入口を設け、子連れ利用者に配慮した計画とする。
- ・南端・北端のトイレは公園用の公衆トイレとし、24 時間公園利用者へ開放する計画とする。

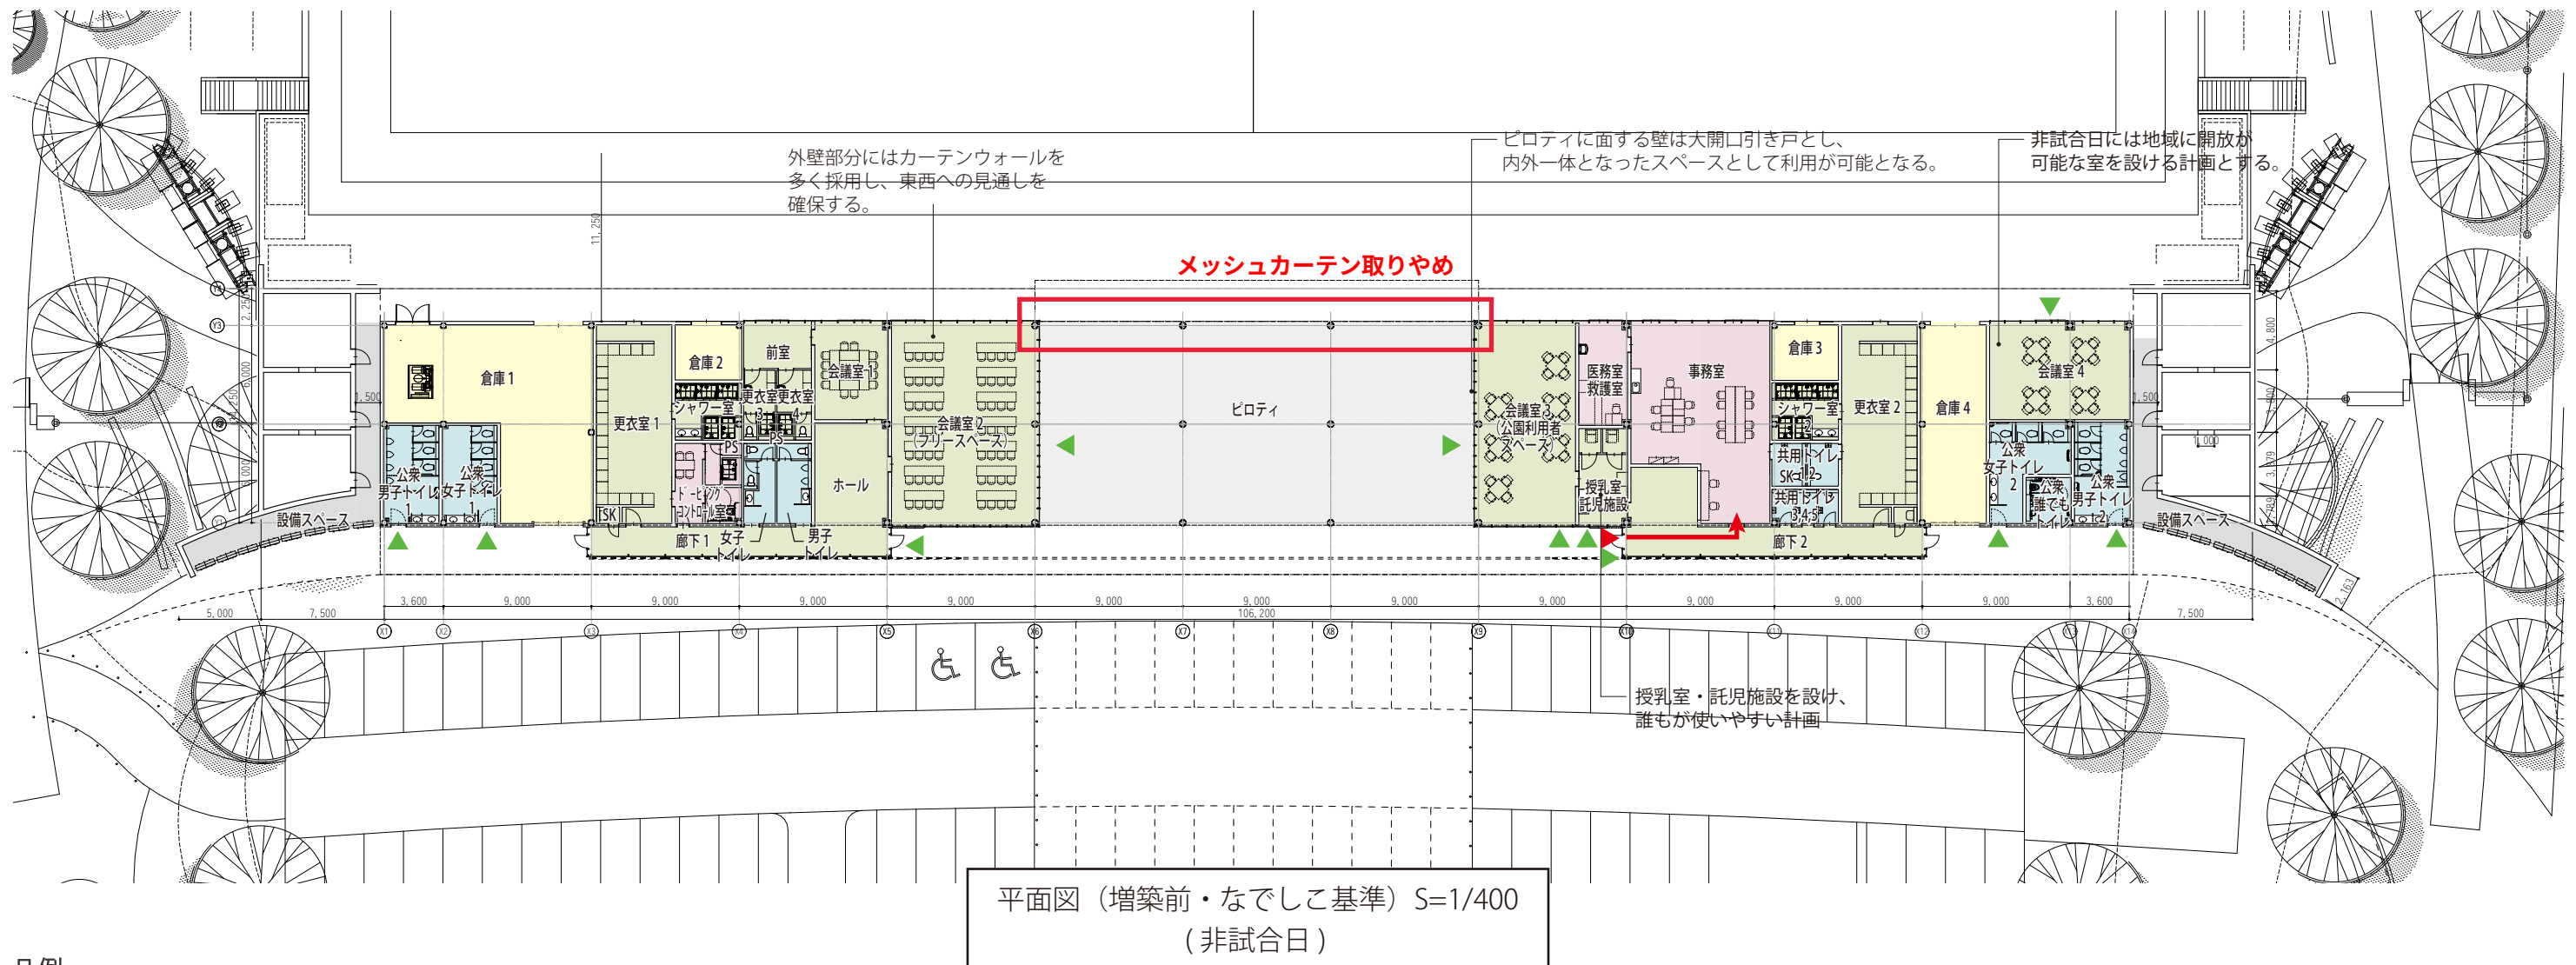

#### 凡例

|        |      |          |         |
|--------|------|----------|---------|
| 公園利用諸室 | トイレ  | 選手出入口    | 選手動線    |
| 選手利用諸室 | 倉庫   | 公園利用者出入口 | 関係者動線   |
| 大会運営諸室 | ピロティ | 関係者出入口   | VIP 動線  |
|        | 機械室  |          | 公園利用者動線 |



平面計画資料


IV-2. 平面計画・動線計画  
2-1. 平面計画・動線計画（試合日）

■セキュリティに配慮した関係者動線

- ・試合日は東側のシャッターのみ閉鎖し、公園利用者動線と関係者動線の交錯を防ぎつつ、ピロティ東側の底下をセキュリティに配慮した関係者動線として確保する。
- ・試合時は、廊下やホールに面したトイレを関係者用トイレとし、南端・北端の公園用公衆トイレは公園利用者へ開放する計画とする。

■フレキシブルな平面計画

- ・試合日には会議室を大会運営諸室に転用できる計画とする。
- |       |   |              |
|-------|---|--------------|
| 会議室 1 | → | MCM 室        |
| 会議室 2 | → | 屋内席          |
| 会議室 3 | → | 運営本部室        |
| 会議室 4 | → | メディア関係諸室・記者席 |

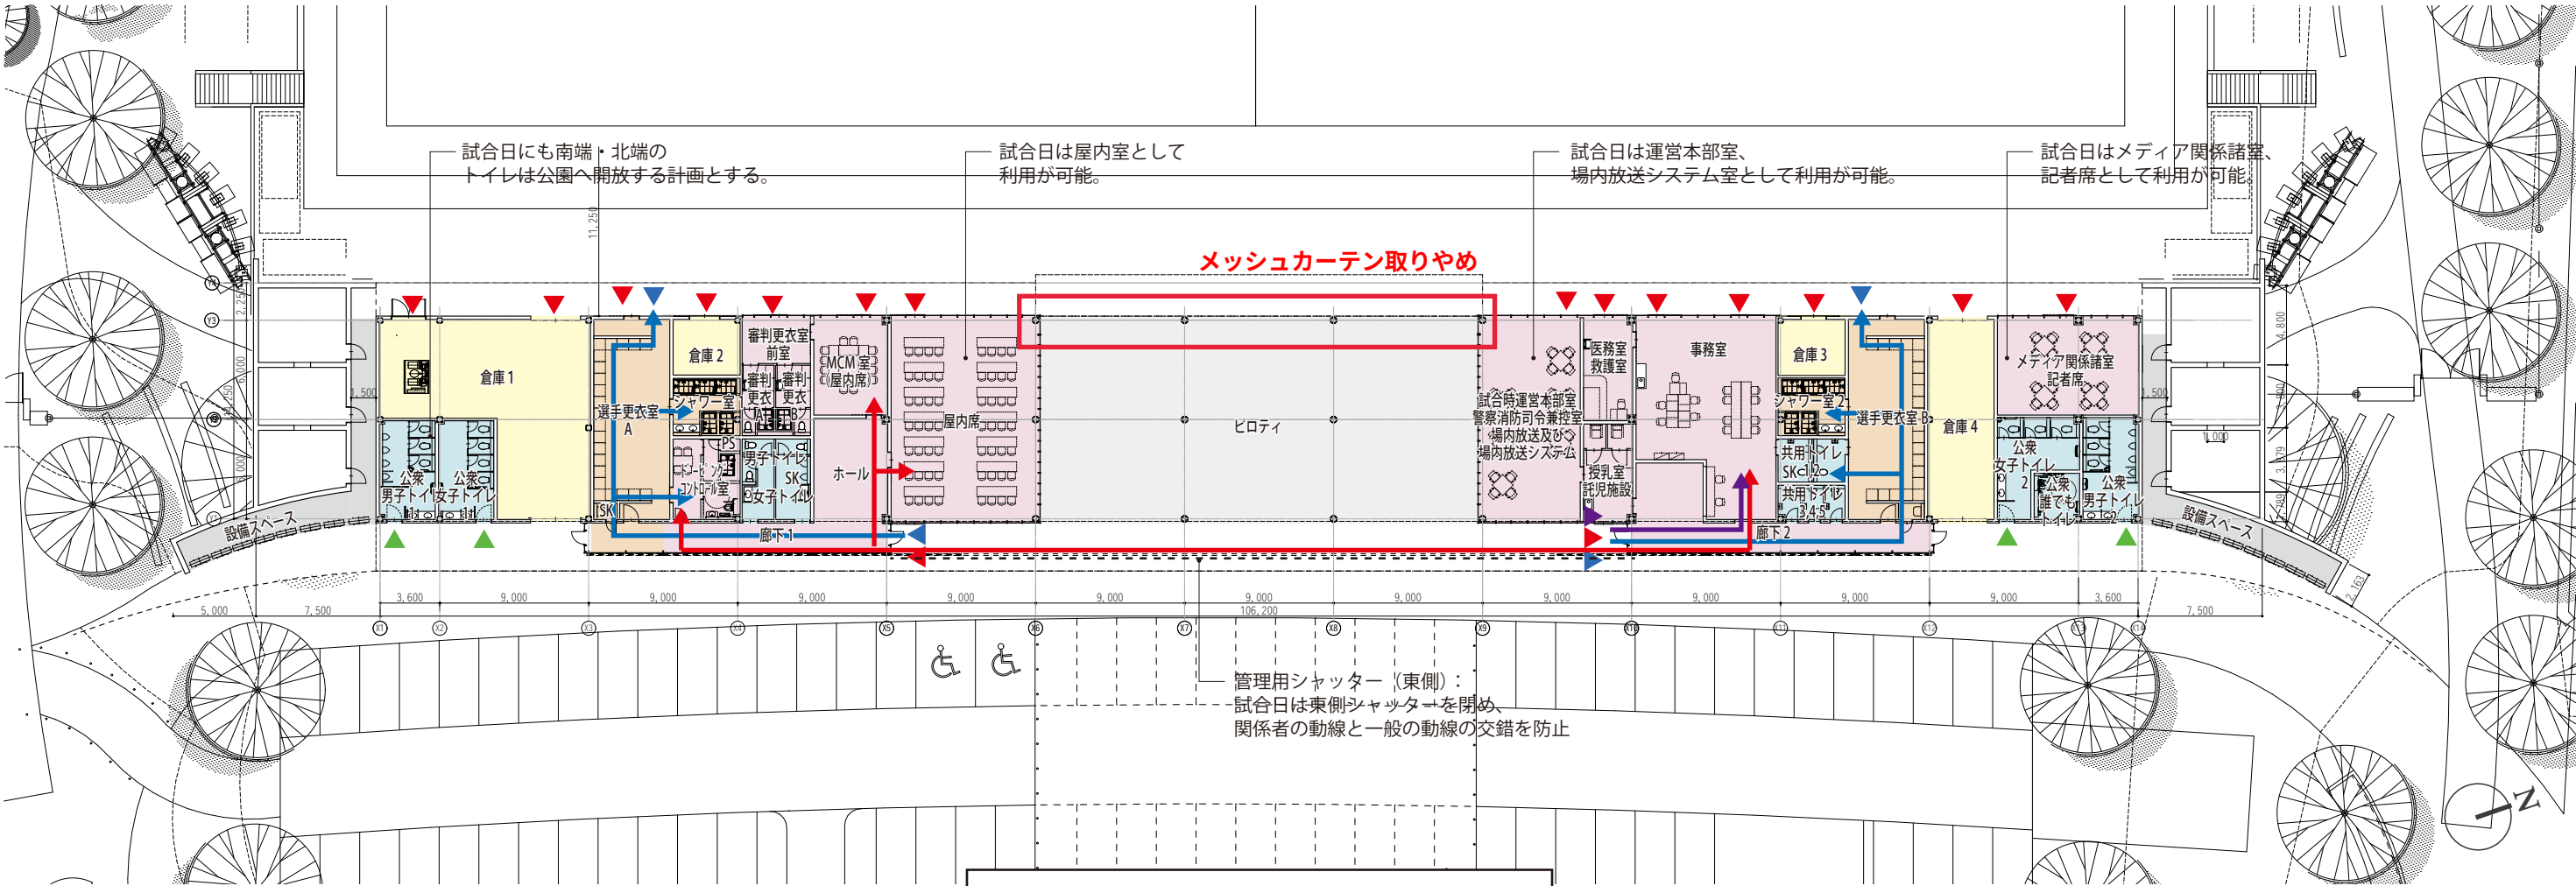

平面図（増築前・なでしこ基準）S=1/400  
（試合日）

凡例

|        |      |          |         |
|--------|------|----------|---------|
| 公園利用諸室 | トイレ  | 選手出入口    | 選手動線    |
| 選手利用諸室 | 倉庫   | 公園利用者出入口 | 関係者動線   |
| 大会運営諸室 | ピロティ | 関係者出入口   | VIP 動線  |
|        |      |          | 公園利用者動線 |



## シャッター検討



駐車場側パース



## 屋上計画資料

### IV-2. 平面計画・動線計画


#### 2-1. 平面計画・動線計画

##### ■公園と連続した屋上利用計画

- ・展望テラスのサッカーコート側は段床状のテラスとすることで、試合時などに観覧スペースとして利用が可能な計画とする。
- ・屋上テラスには一部日よけルーバーを設け、公園利用者が休憩できるスペースとして計画する。試合時には西側中央部をメディア席や映像配信スペースとして利用できる計画とする。



再生木デッキ イメージ

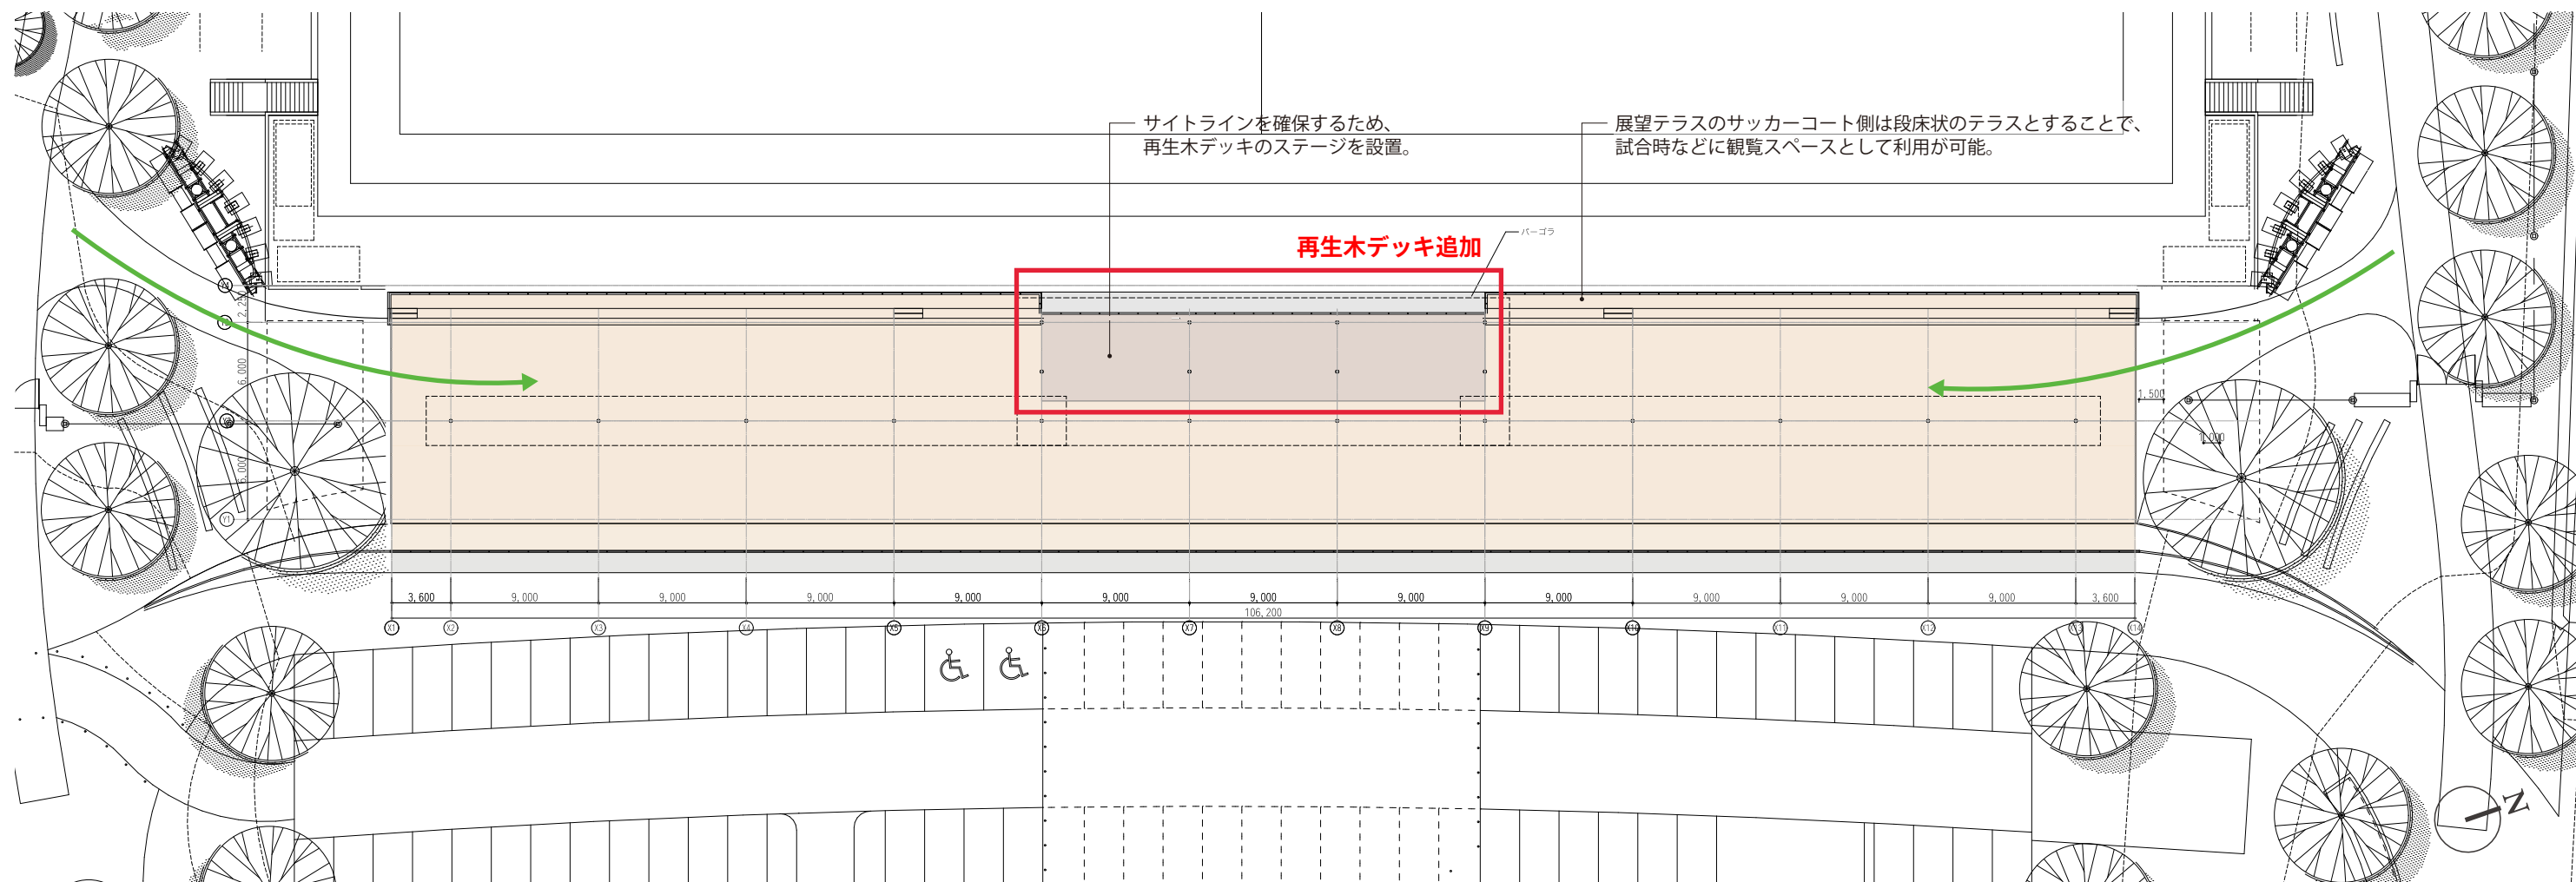

屋根伏図 S=1/400



#### 凡例

|        |      |          |         |
|--------|------|----------|---------|
| 公園利用諸室 | トイレ  | 選手出入口    | 選手動線    |
| 選手利用諸室 | 倉庫   | 公園利用者出入口 | 関係者動線   |
| 大会運営諸室 | ピロティ | 関係者出入口   | VIP 動線  |
|        |      |          | 公園利用者動線 |



## 屋上計画資料


- ・ピロティ高さを 3,000mm に設定。
- ・サイトラインを確保するため、再生木デッキのステージをピロティ中央部ピッチ側に設置。

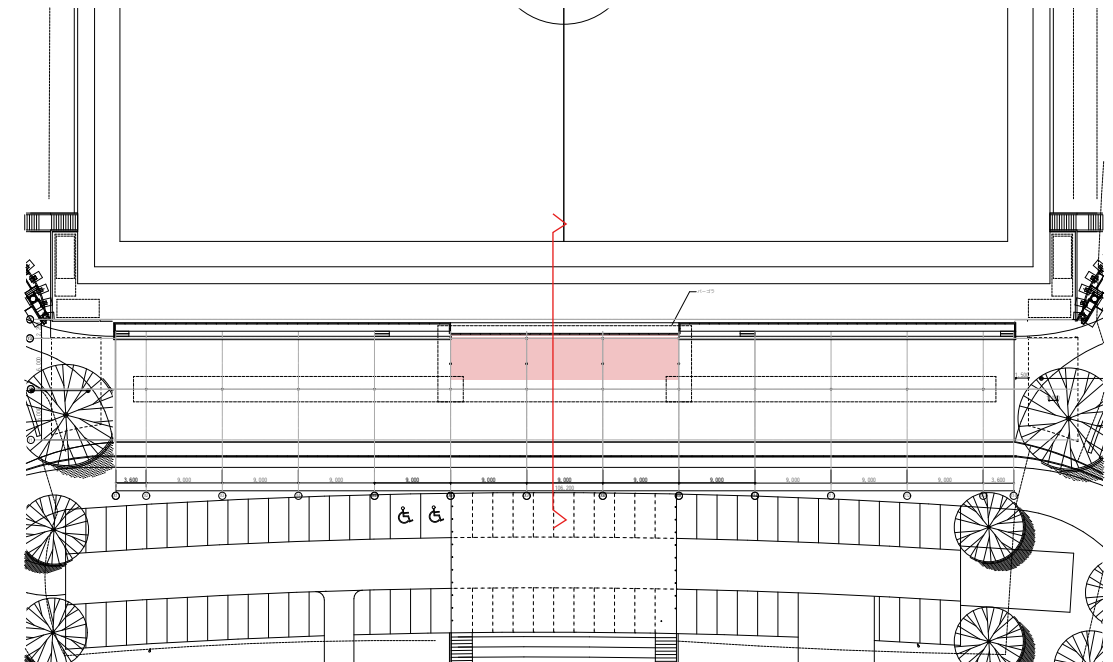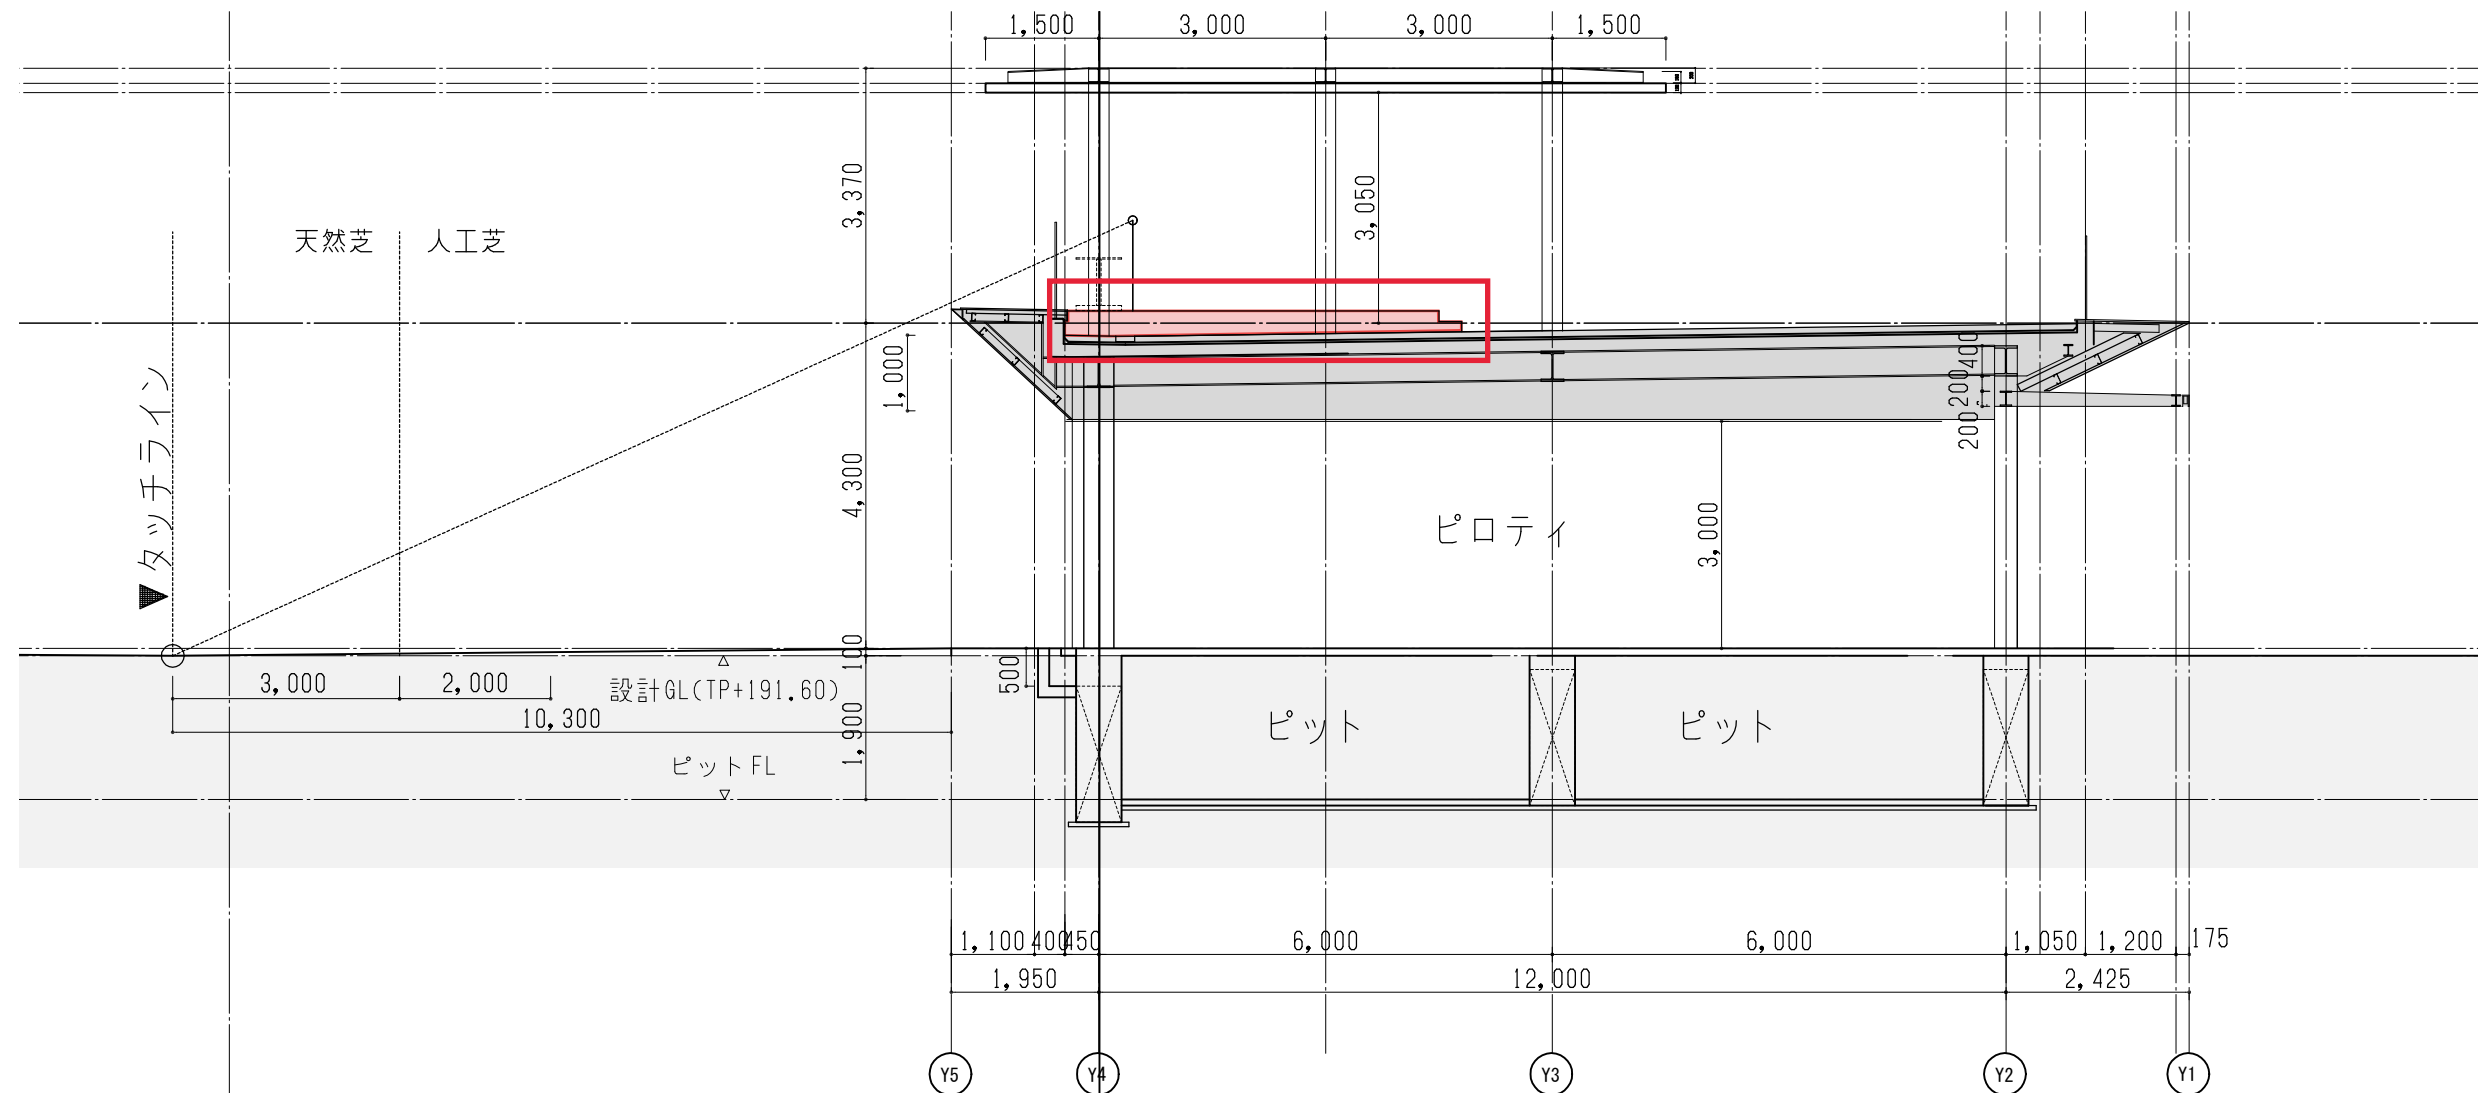





Bゾーン広場より

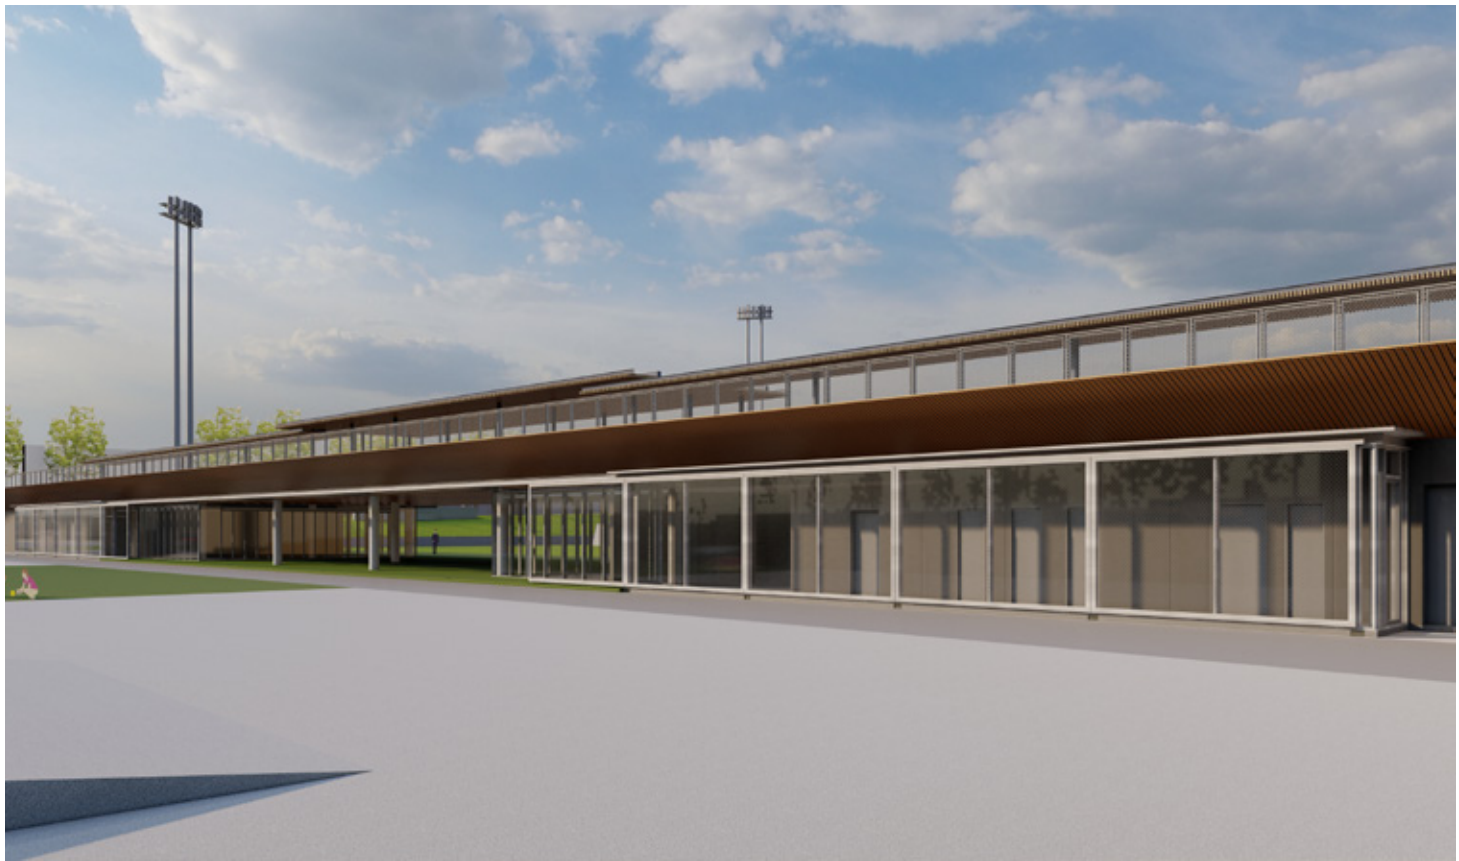

駐車場より




鳥瞰




屋上テラスより




公園公衆トイレ A

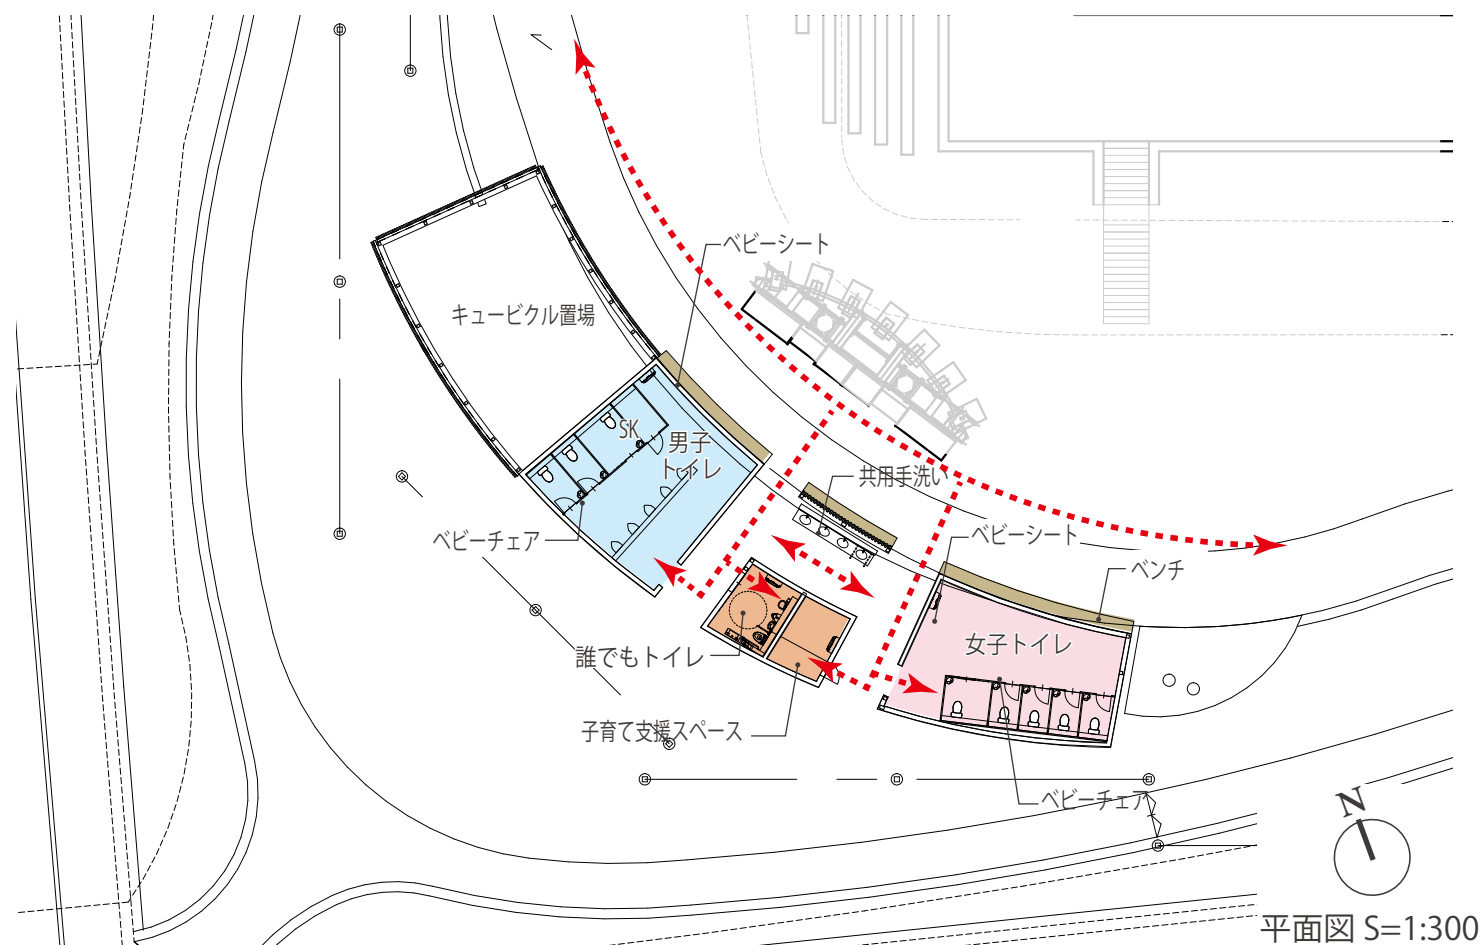

公園公衆トイレ B

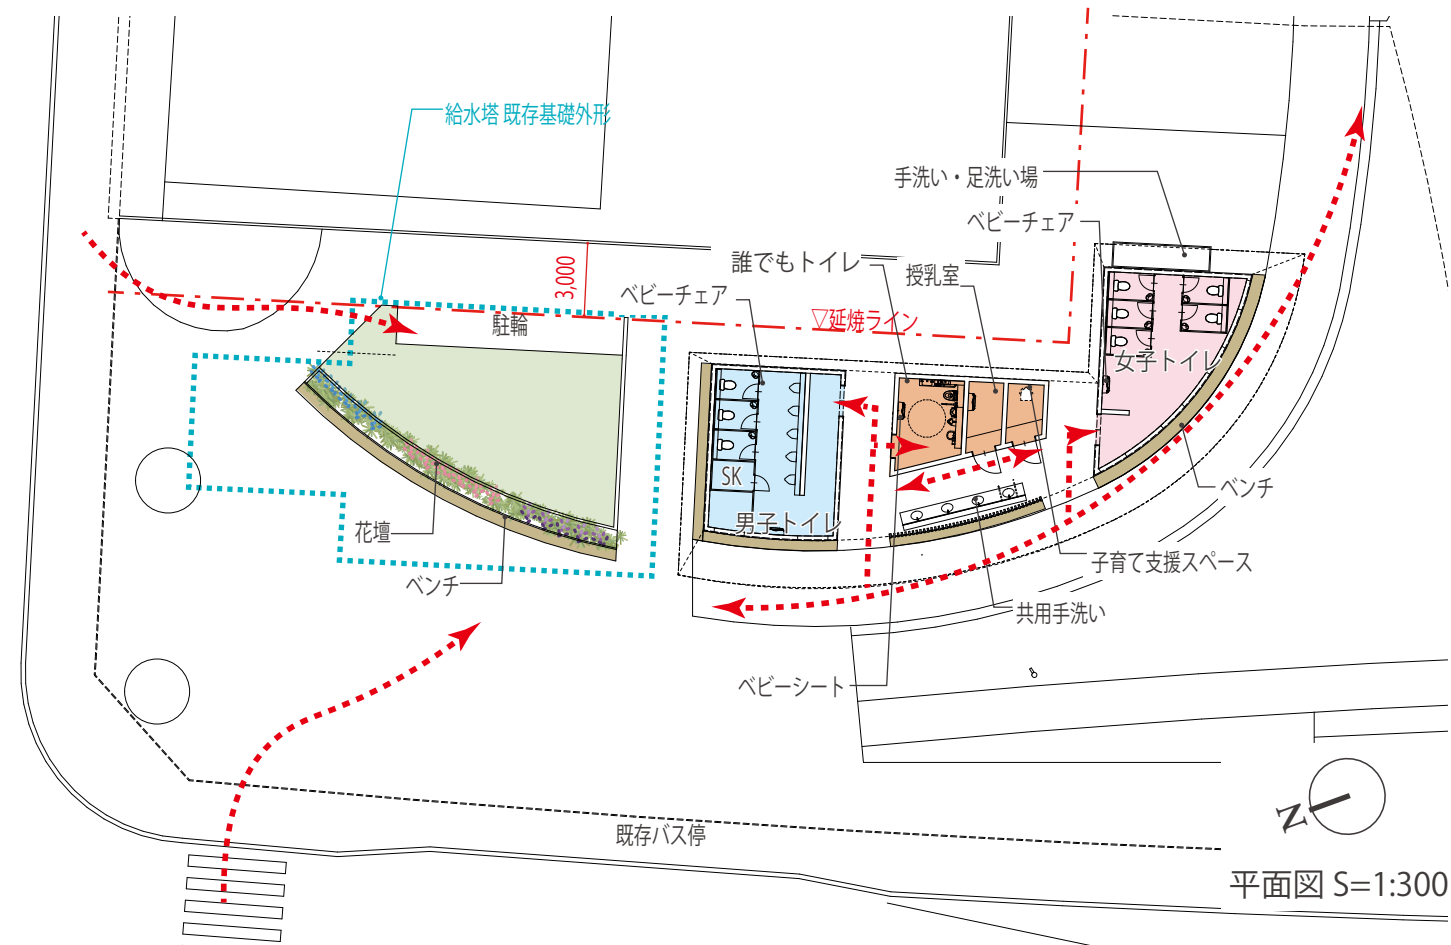



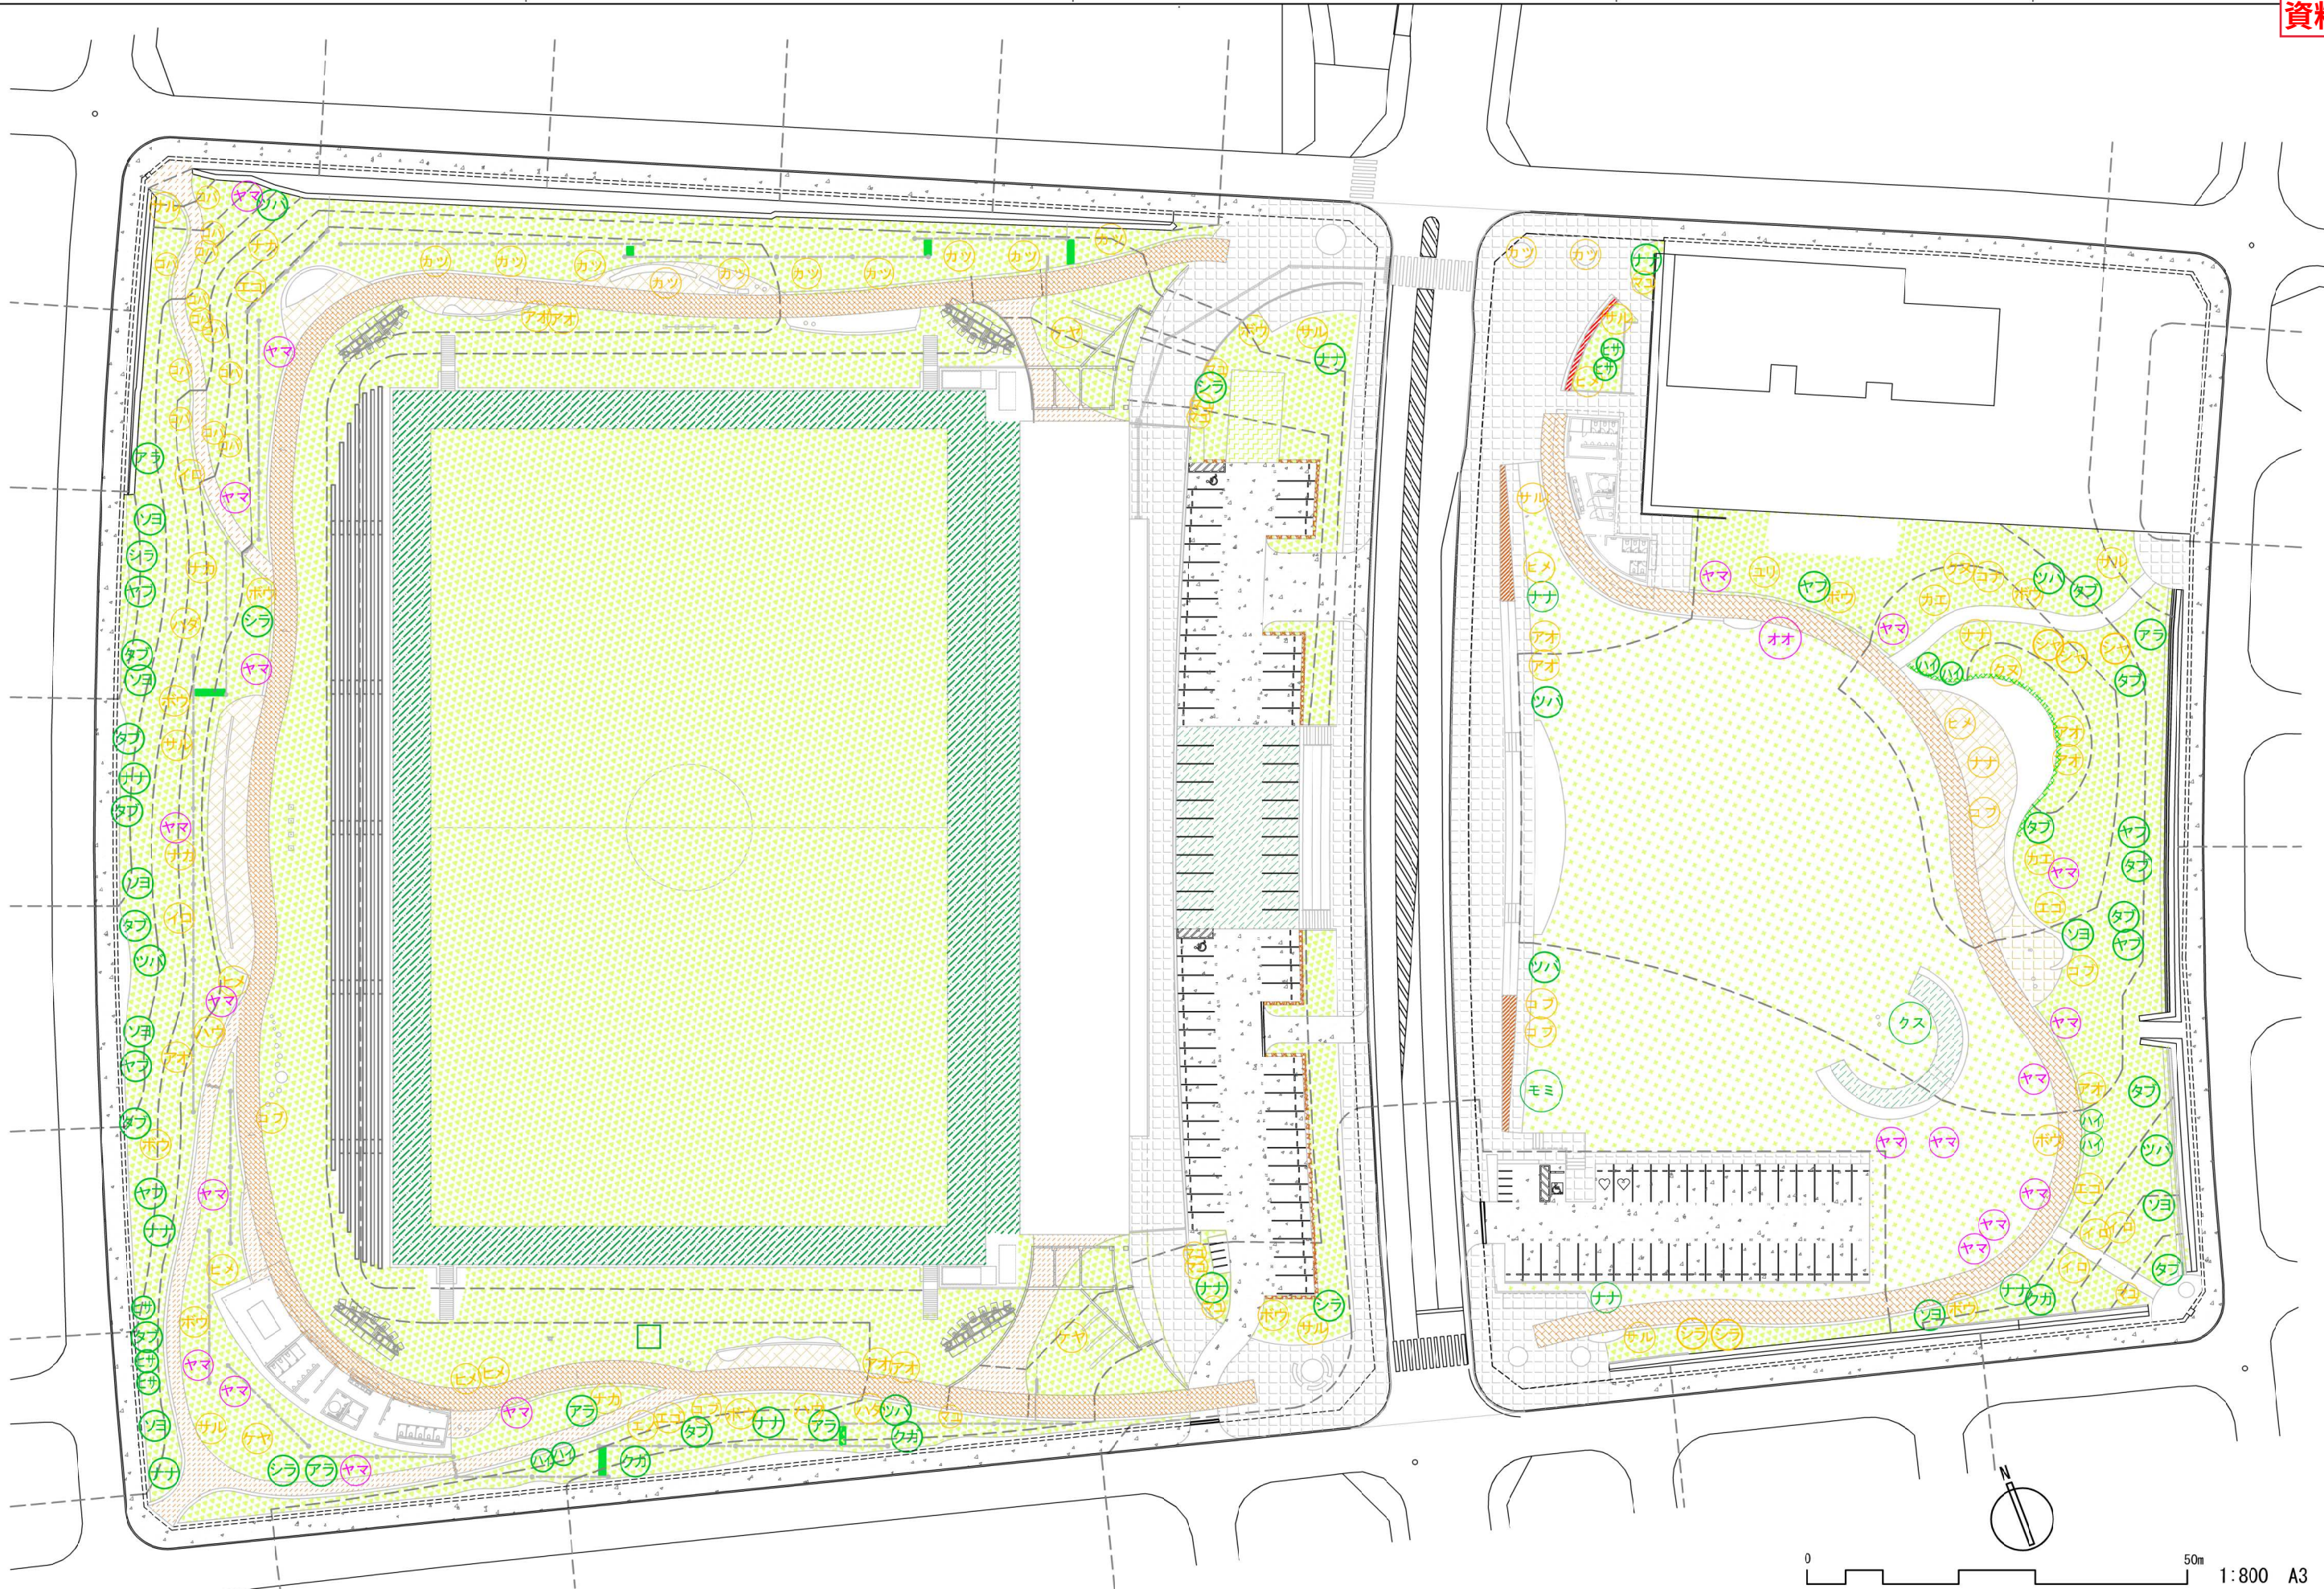

0 50m 1:800 A3



株式会社 梓設計 関西支社 株式会社 現代ランドスケープ  
一級建築士事務所登録 大阪府 第3234号

| 設計者                        |                            |                            |                           |                            | 法適合確認職                        | 構造者                        |
|----------------------------|----------------------------|----------------------------|---------------------------|----------------------------|-------------------------------|----------------------------|
| 一級建築士<br>第220487号<br>外山 博文 | 一級建築士<br>第221445号<br>土生 龍哉 | 一級建築士<br>第221447号<br>山本 弘希 | 一級建築士<br>第220480号<br>池田 英 | 一級建築士<br>第221447号<br>海老 康平 | 設備設計 管理士<br>第221447号<br>山本 弘希 | 一級建築士<br>第220487号<br>外山 博文 |

|                    |  |          |               |
|--------------------|--|----------|---------------|
| 仮称 南花台中央公園整備事業建築工事 |  | 設計番号     | 図面番号          |
| 図面名称               |  | *****    | A 00          |
|                    |  | 縮尺 1/800 | 日付 2022.08.08 |