


S=1:500

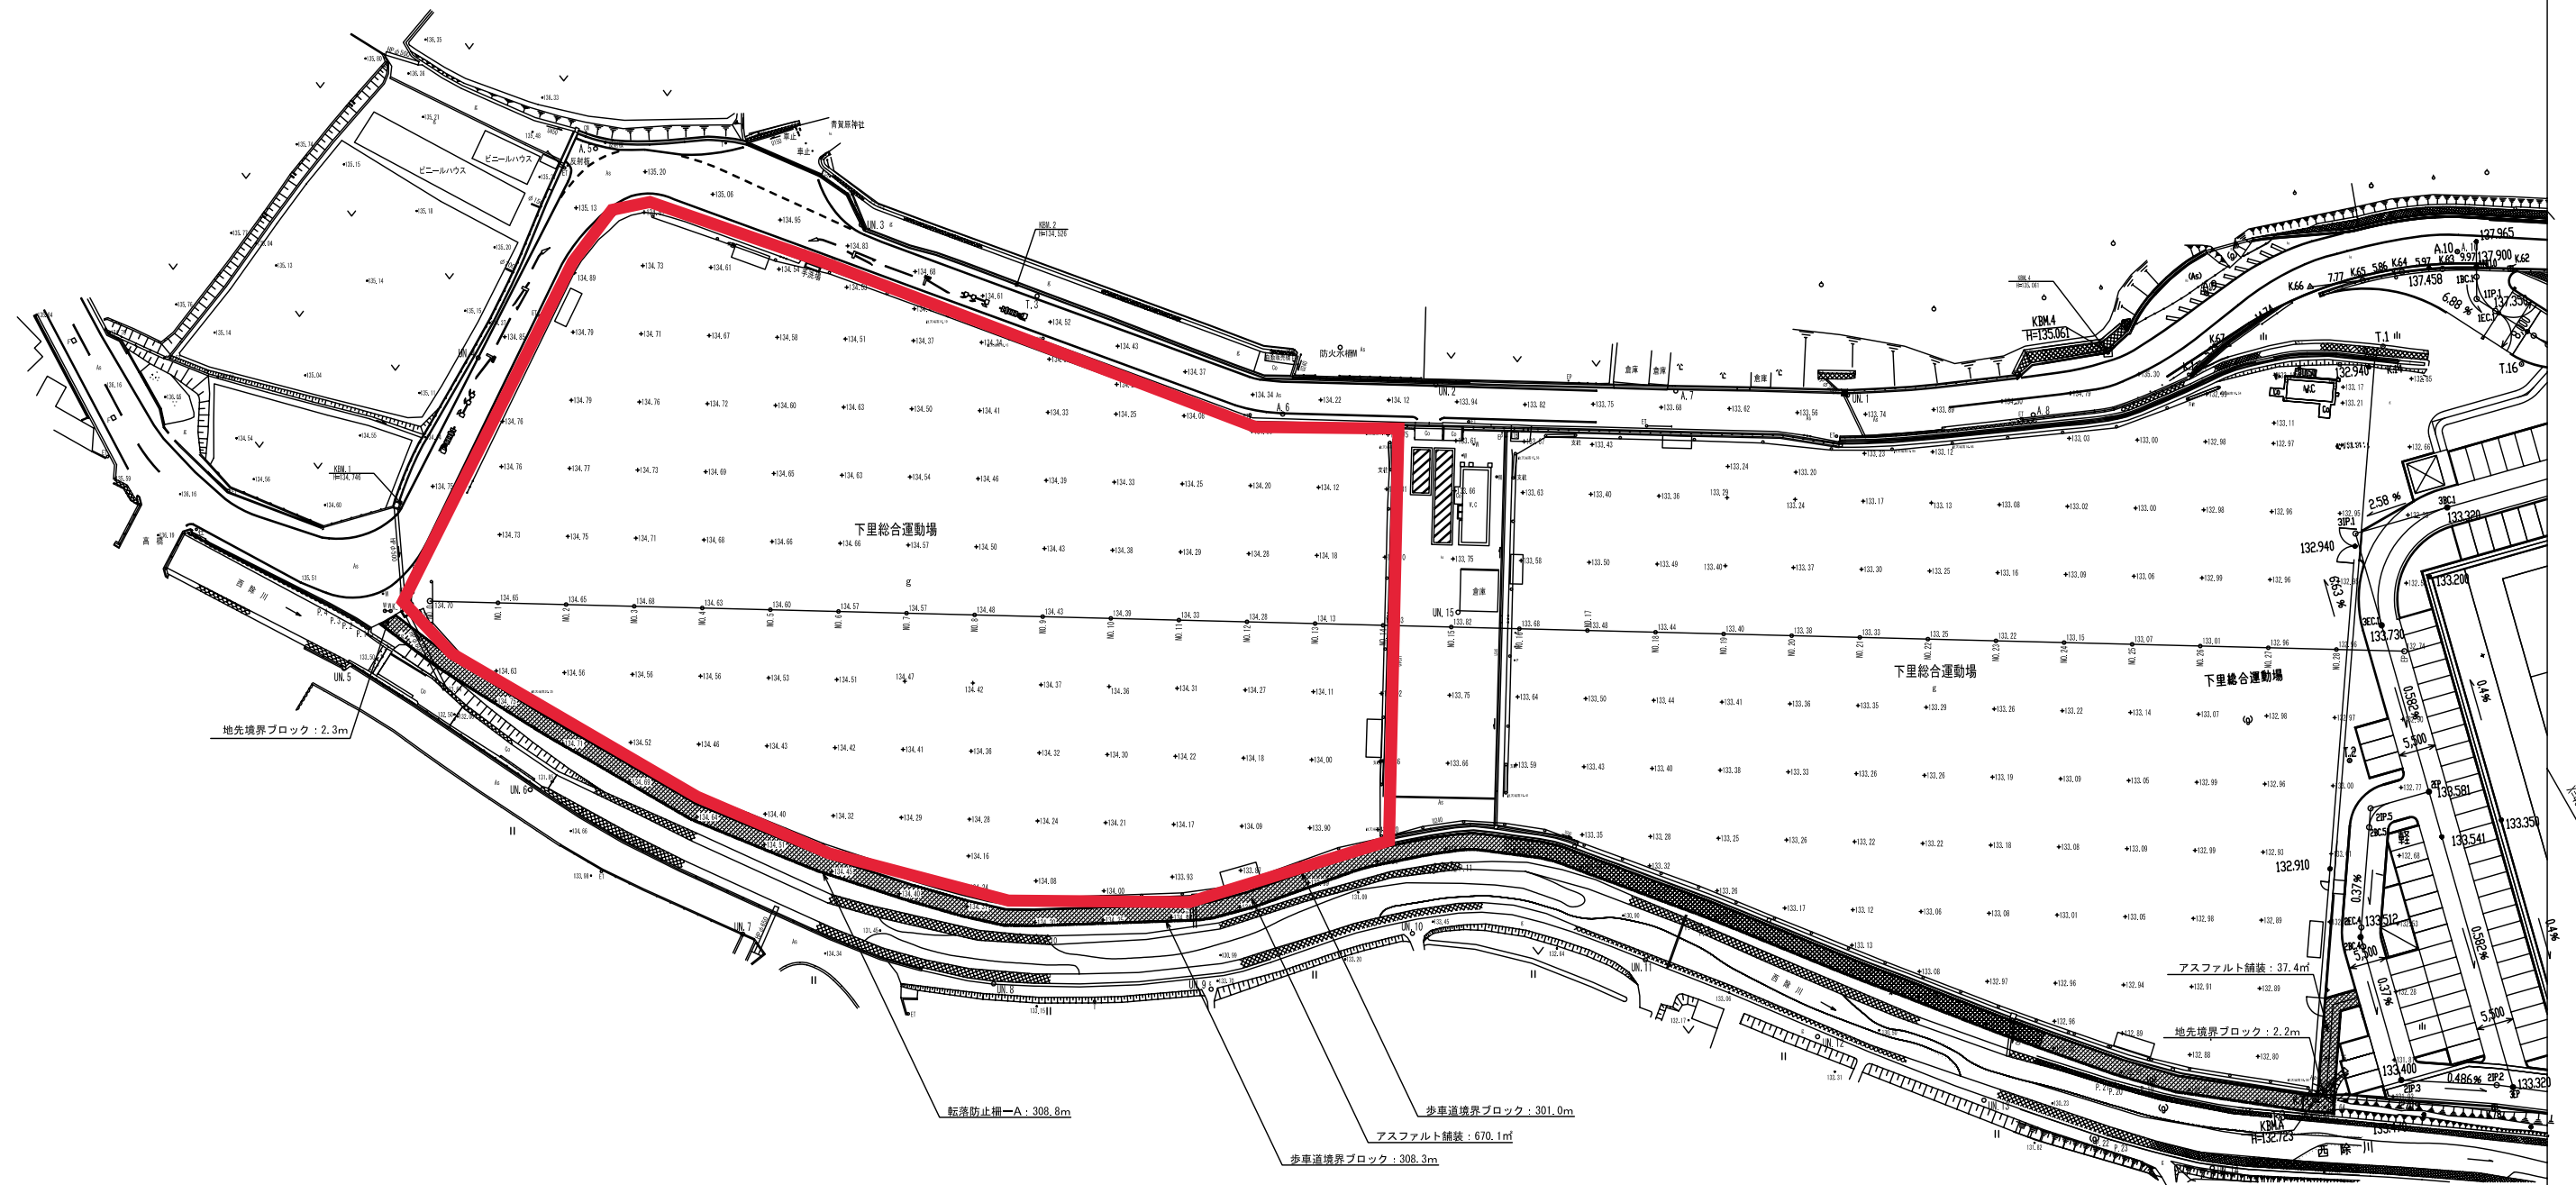

園路・広場 平面-A(緑石・舗装・転落防止柵)数量内訳表

記号	名称	形状・寸法	単位	数量	備考
—	地先境界ブロック	120×120×600	m	4.5	
—	歩車道境界ブロック	150/170×200×600	m	609.3	
—	アスファルト舗装	t=30 路盤 t=100	m ²	707.5	
—	転落防止柵-A	H=1100	m	308.8	独立基礎

工事名	下里人工芝球技場整備工事
業務場所	河内長野市下里町
図面名称	施設平面図-3
縮尺	1:500
図面番号	29/92
設計年月日	平成26年8月
事業主体	河内長野市文化・スポーツ振興課