




市民総合体育館

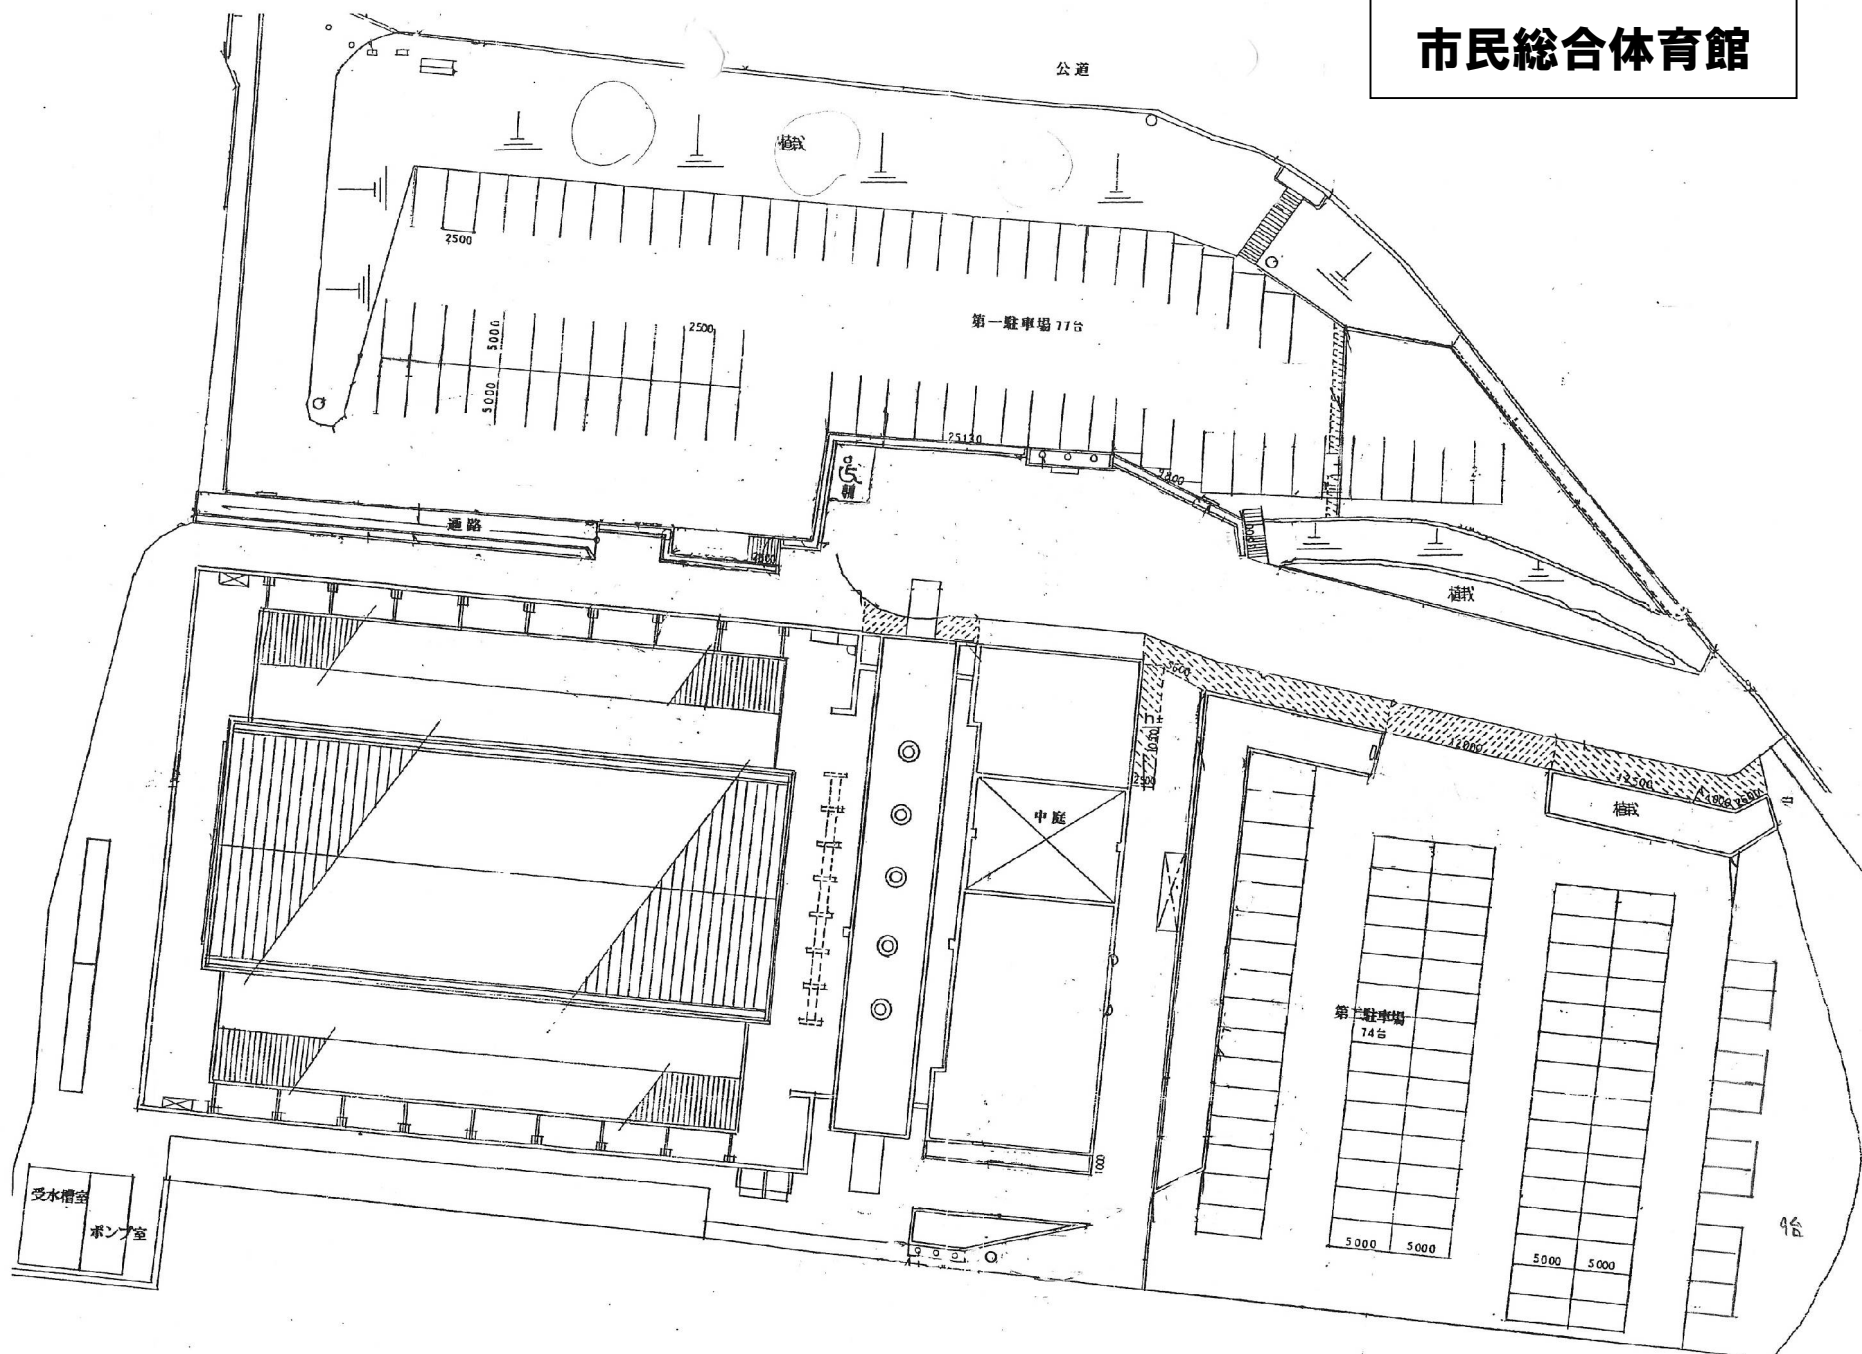


市民総合体育館 1F

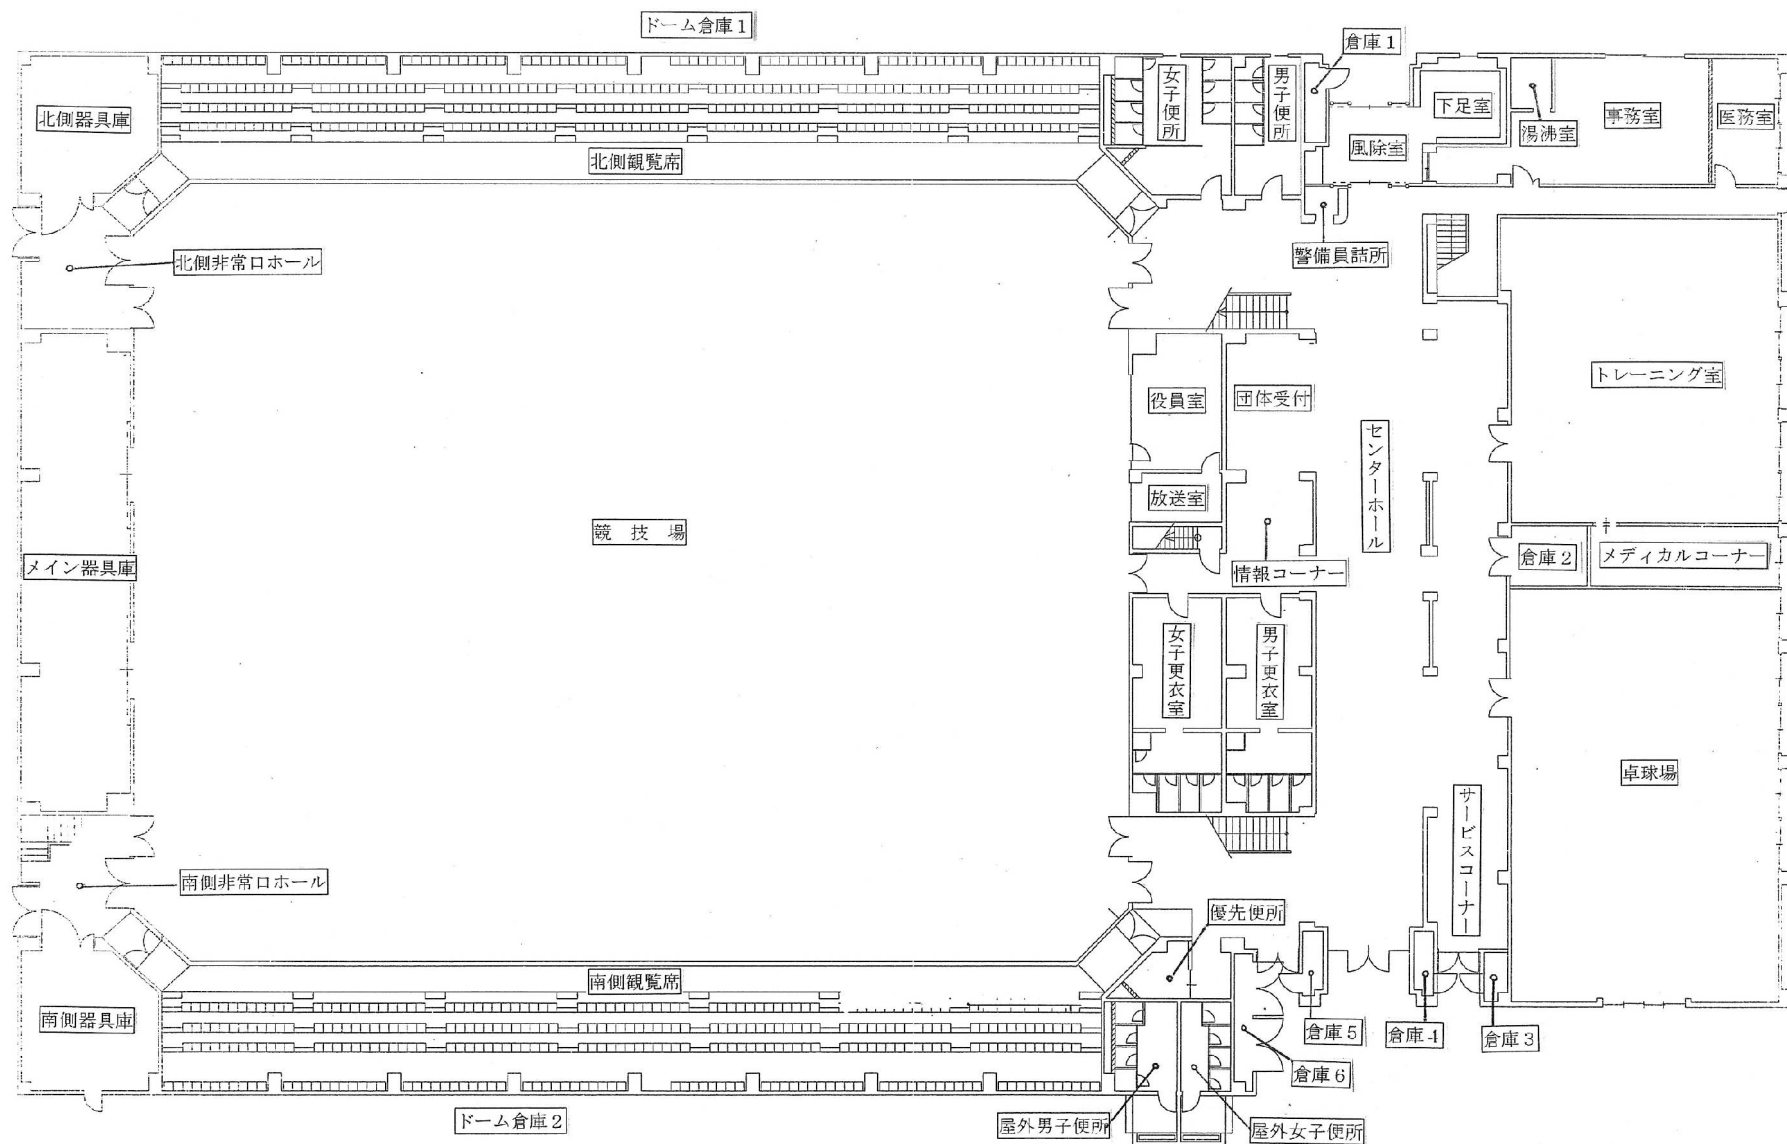

市民総合体育館 2F

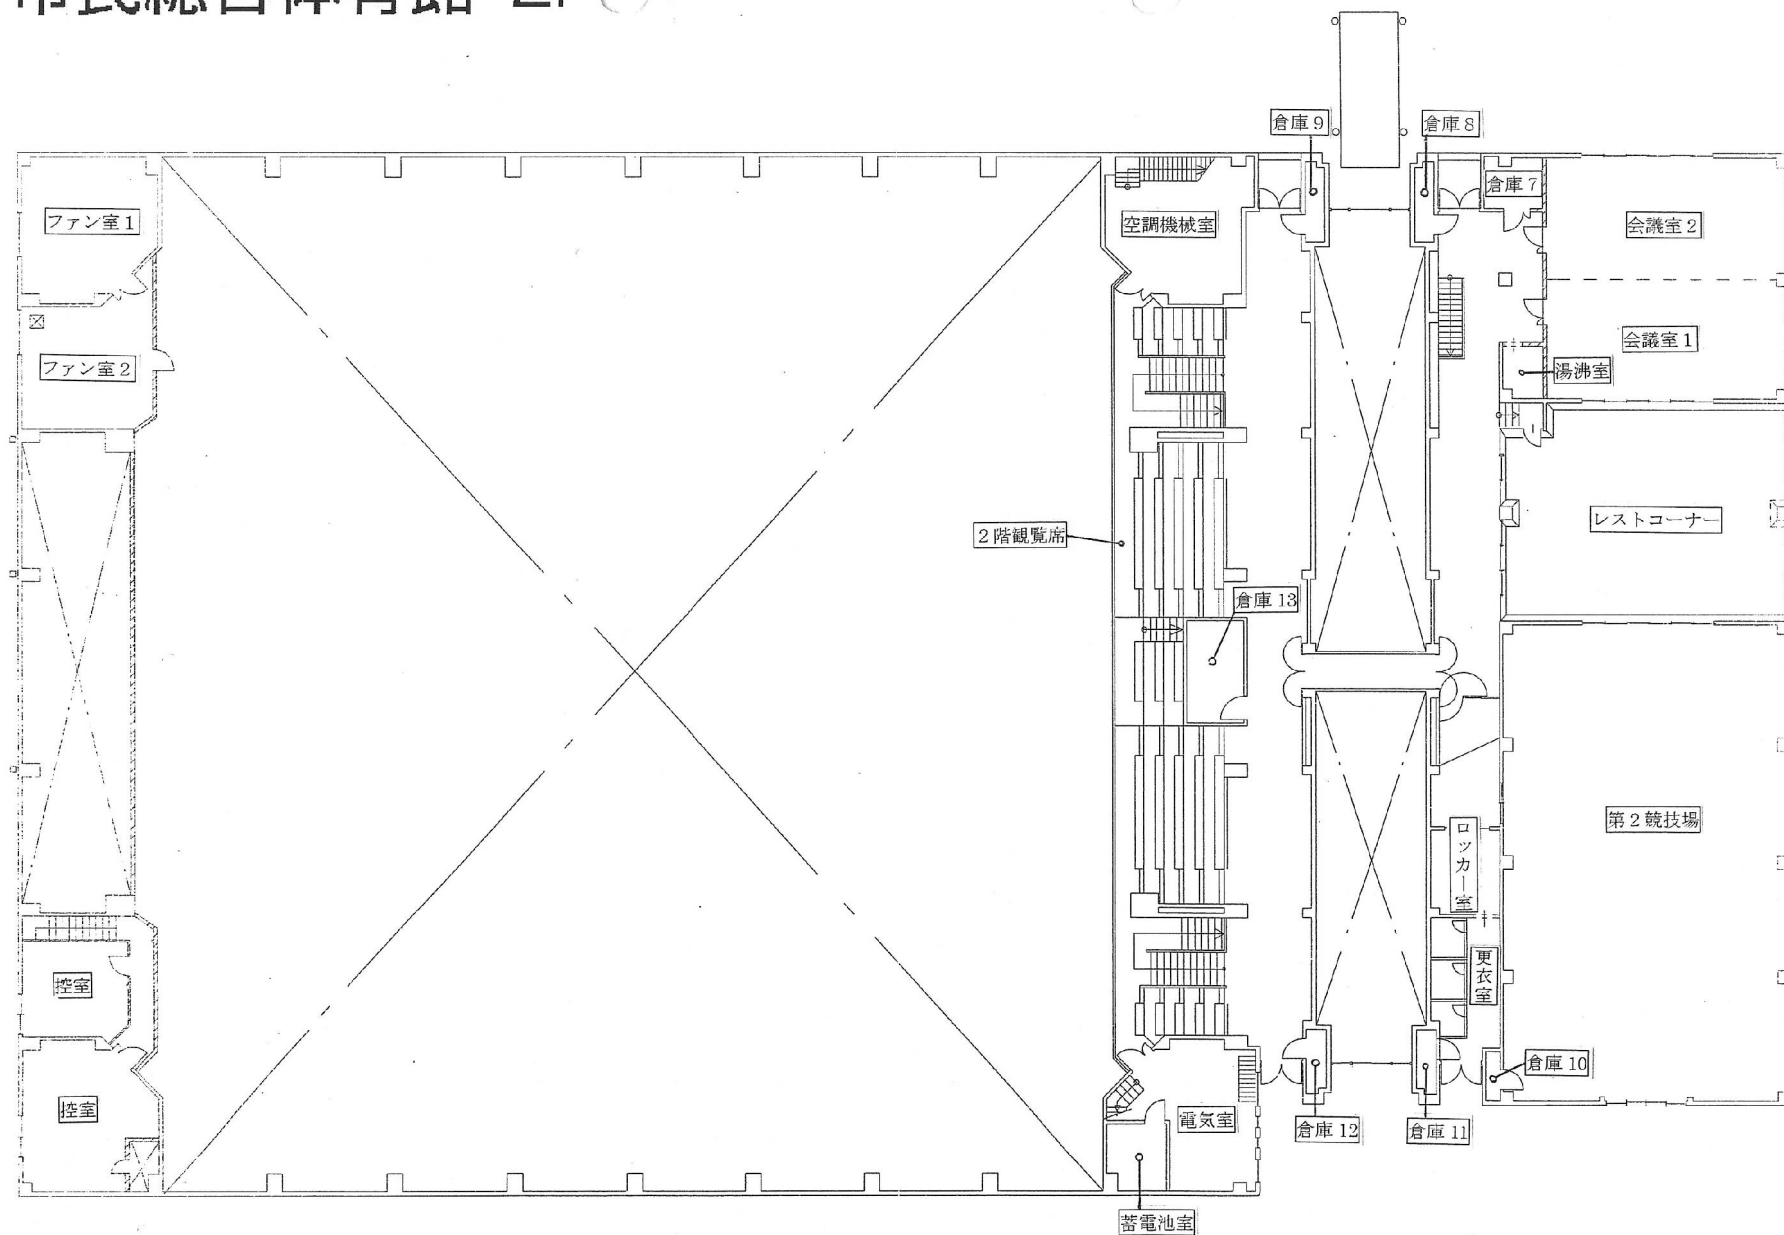

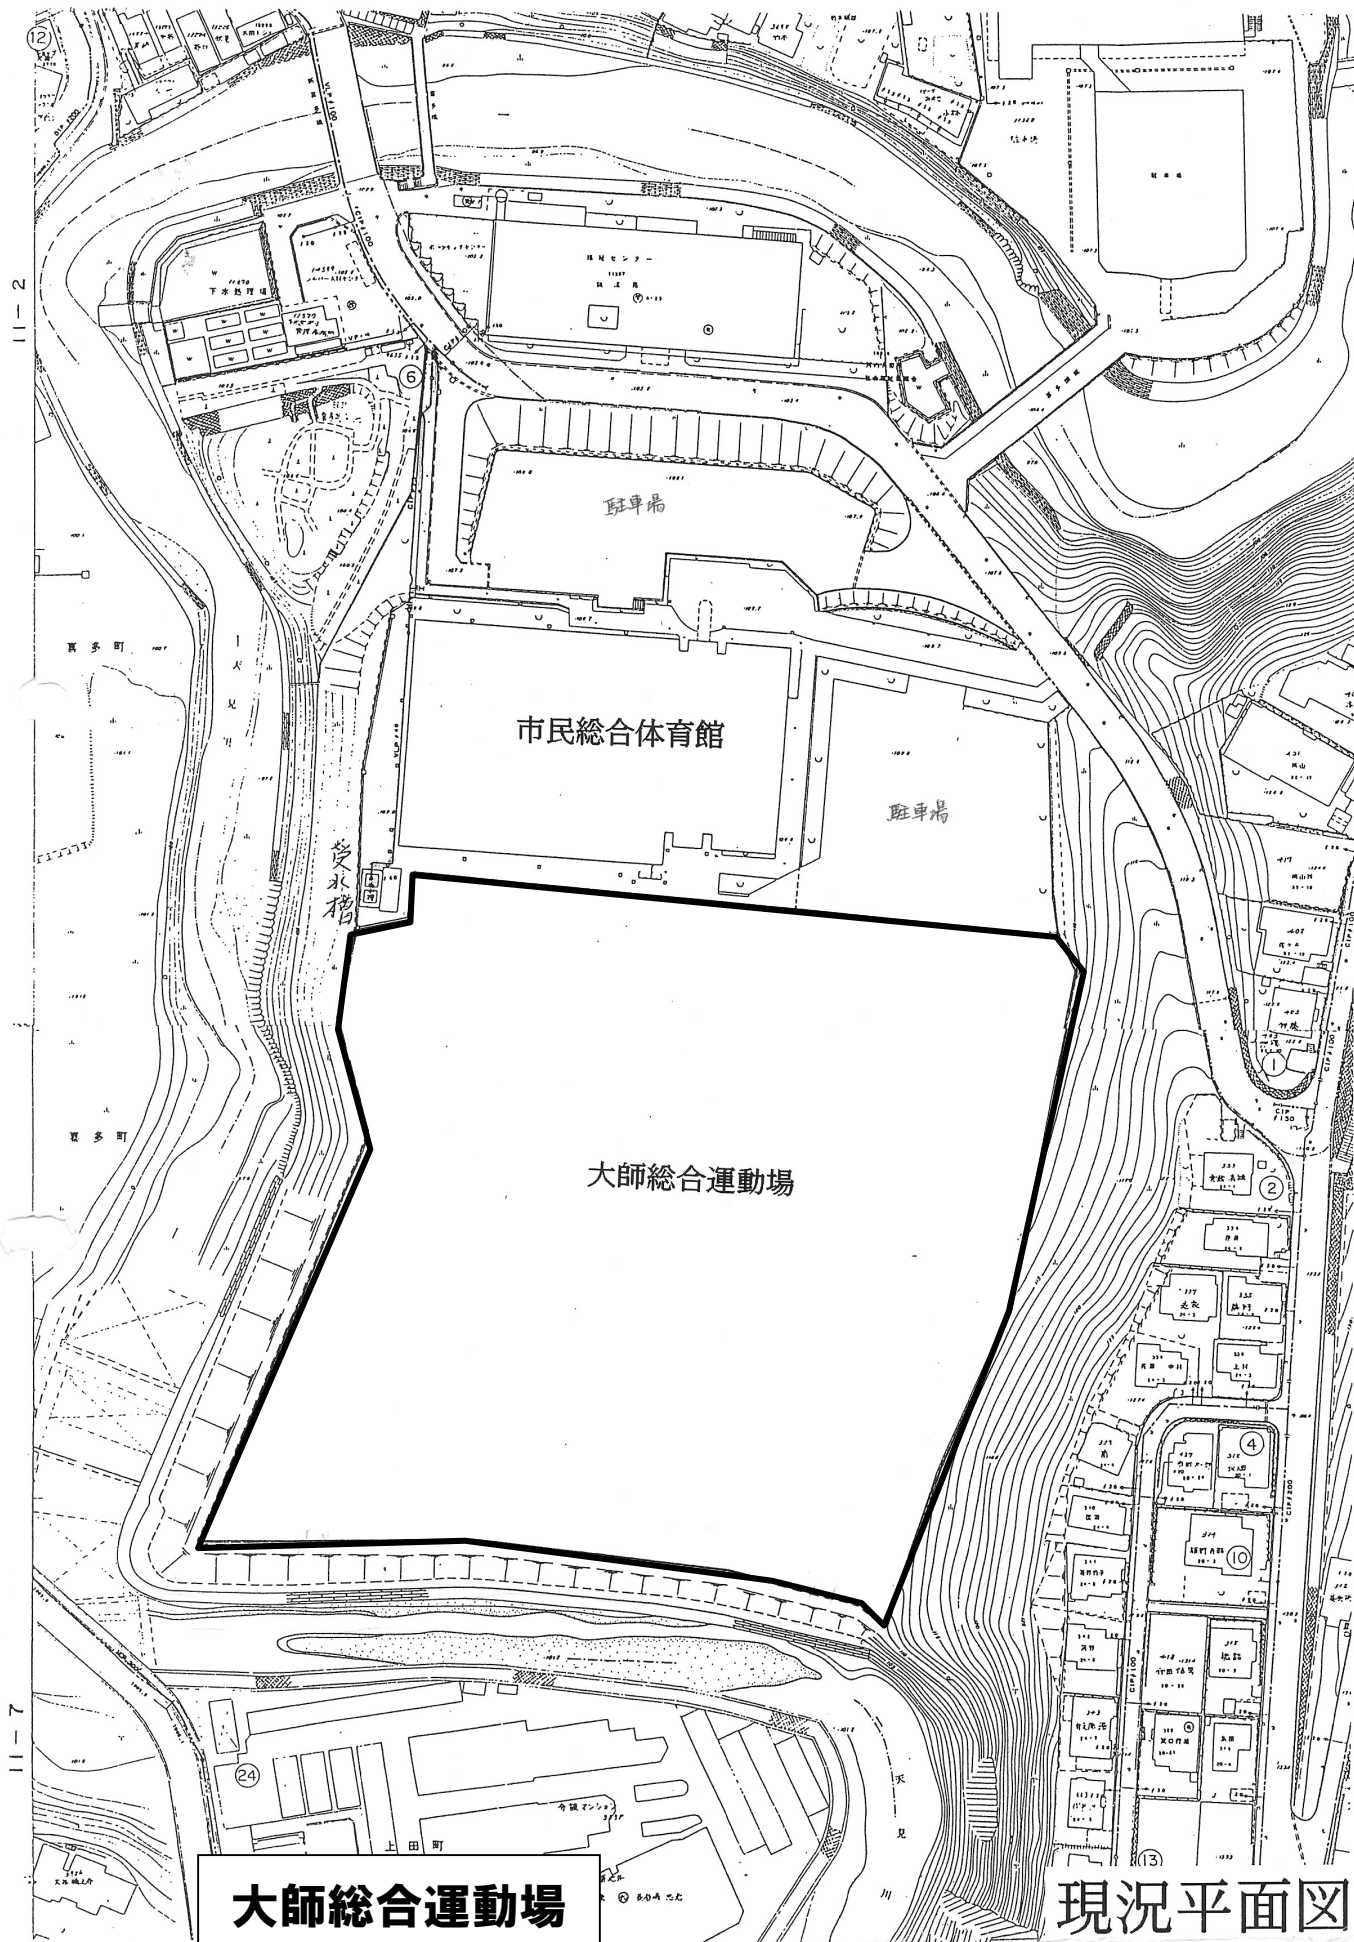

大師総合運動場

現況平面図

⑦

運動場用地

10.889 m²

体育館

②-1R3-2538
(1F~3F)
⑤-2R3-312(F)

足洗場

渡廊下

屋根壁ZL-L

③777室S1-100

倉庫

②設備棟

RI-69

建物用地 13,423 m²

その他 4,349 m²

(のり面・通路)

普通教室棟 ①-1-S4-4516

普通教室棟

①-2-S4-1567
普通教室棟

④
ILV-7 S-26

特別教室棟
②S4-2356

⑦S4-2386
管理及特別教室棟

附属棟
⑦B1-138


7°-1C

屋根壁ZL-L (3分)

⑥ 屋根壁(3分)ZL-L

校門

方位

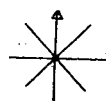

(北に矢印を付す)

堺市

下里総合運動場

下里運動公園

AB面


駐車場
トイレ・倉庫

市立下里総合運動場

CD面

下里町

現況平面図

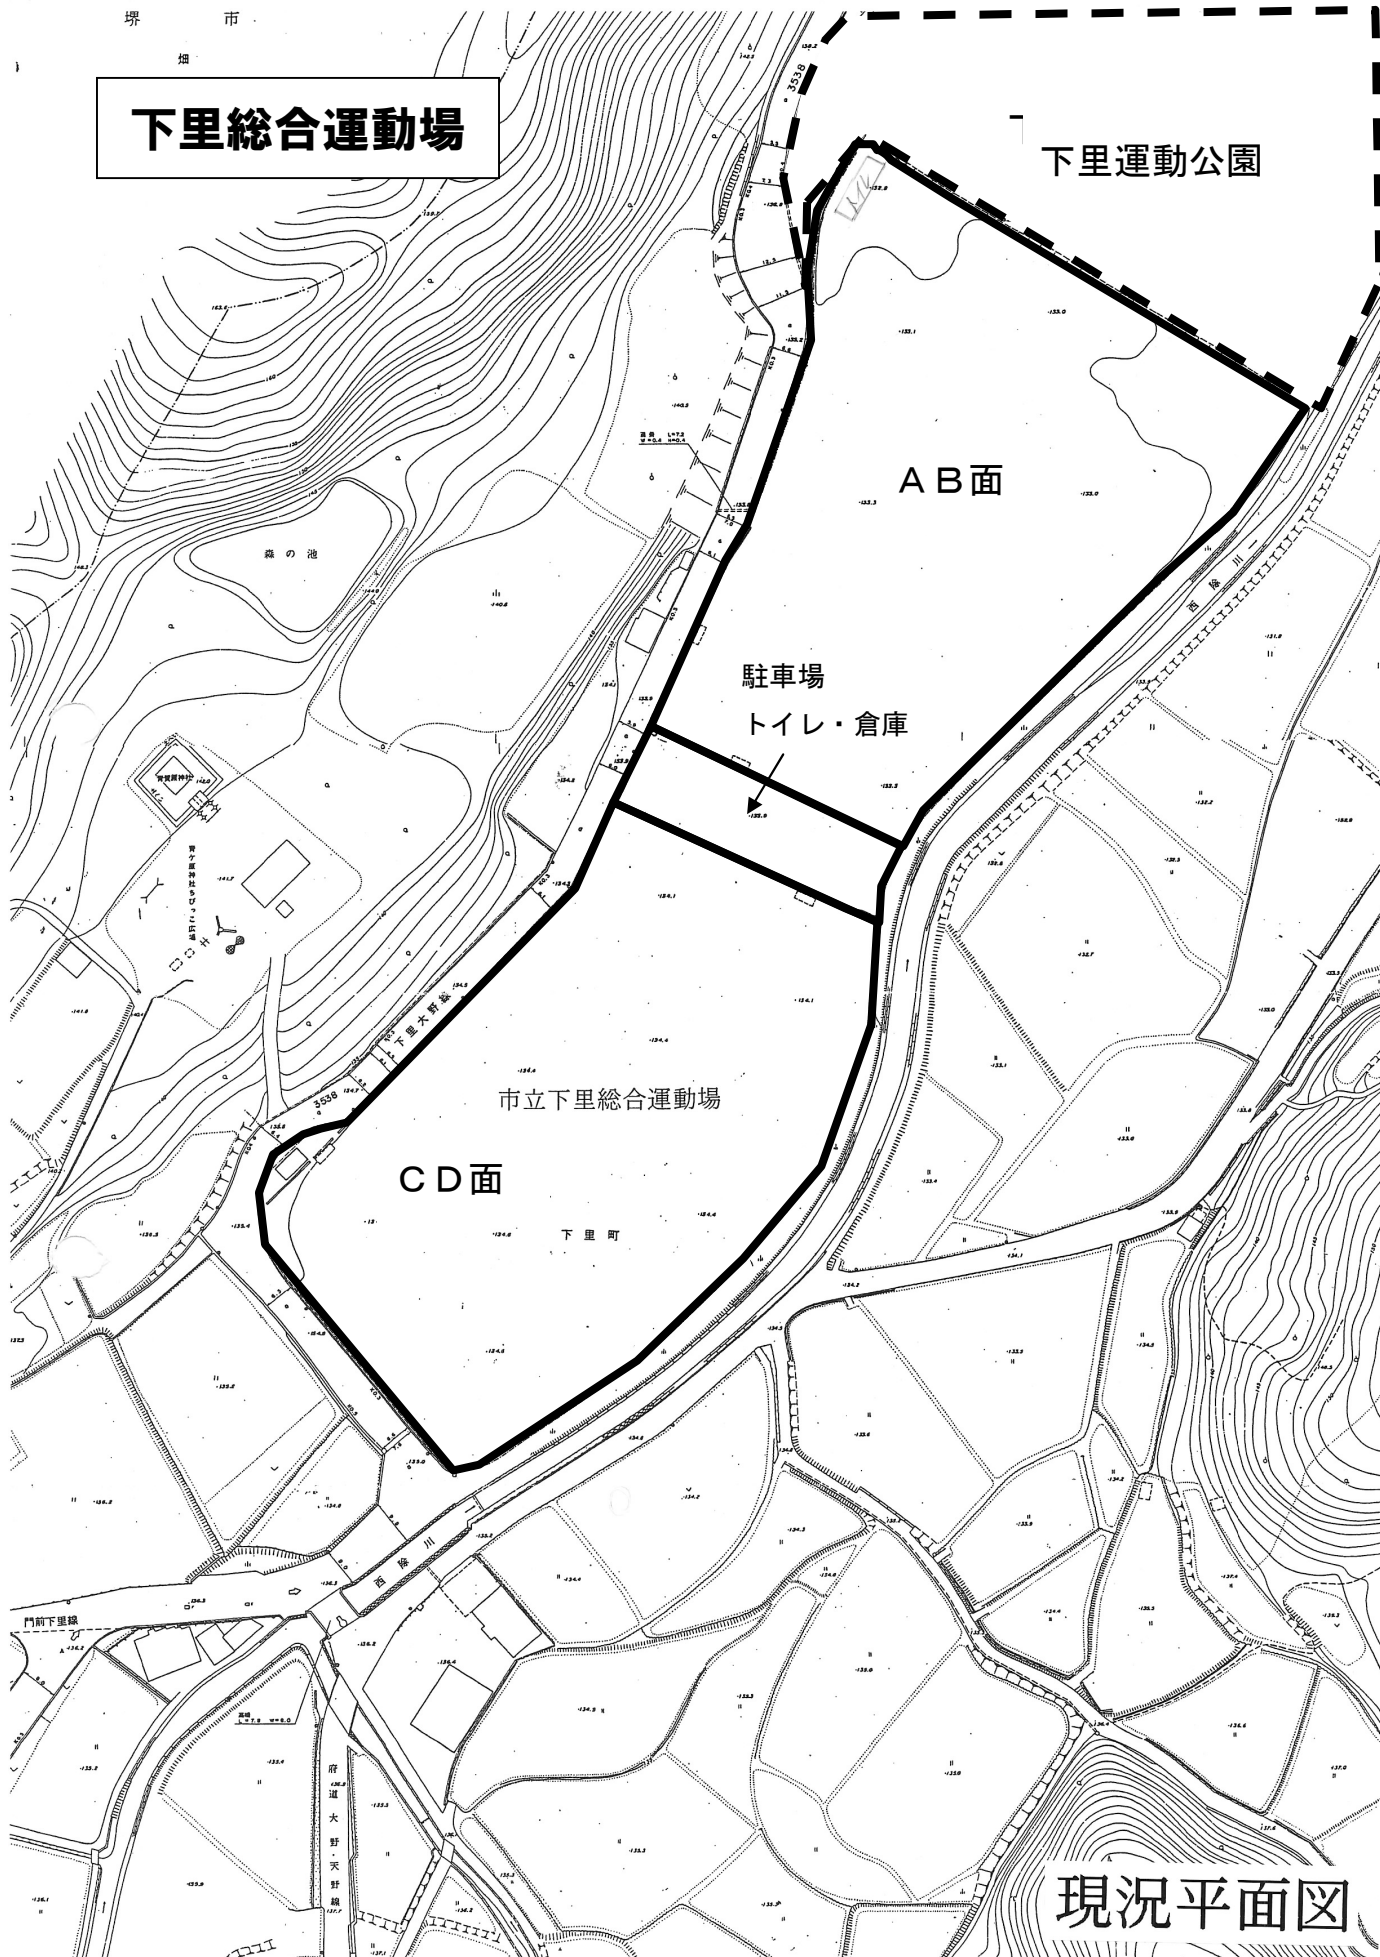

天野少年球技場

社会福祉法人天野山保育園

市立天野少年球技場

天 野 町

市立天野少球技場

倉庫

トイル

體育館

現況平面図


1/500


道 15.2. 170 号

道 170

寺ヶ池公園平面図

S=1:500

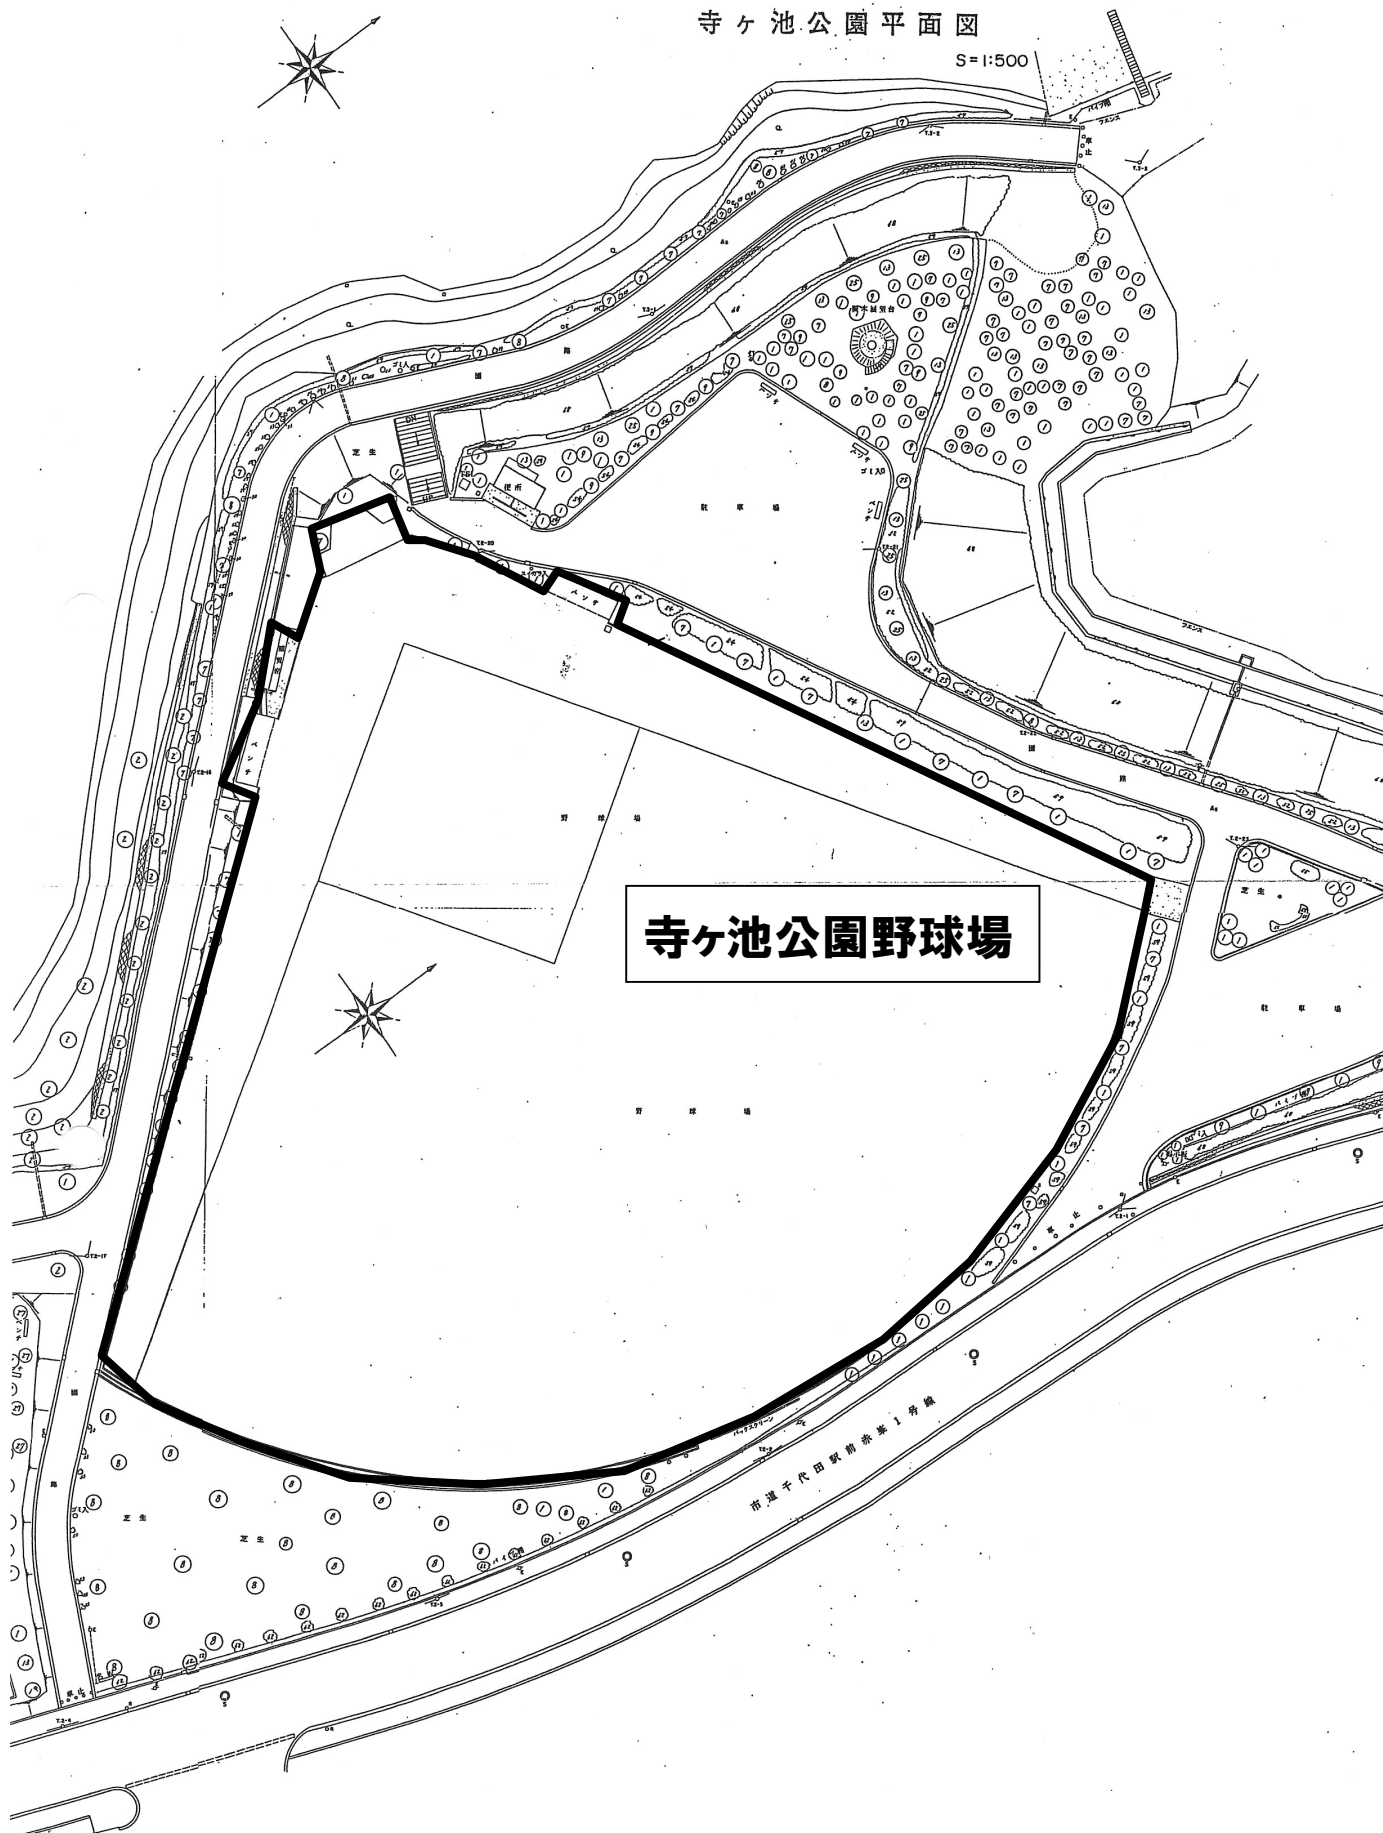

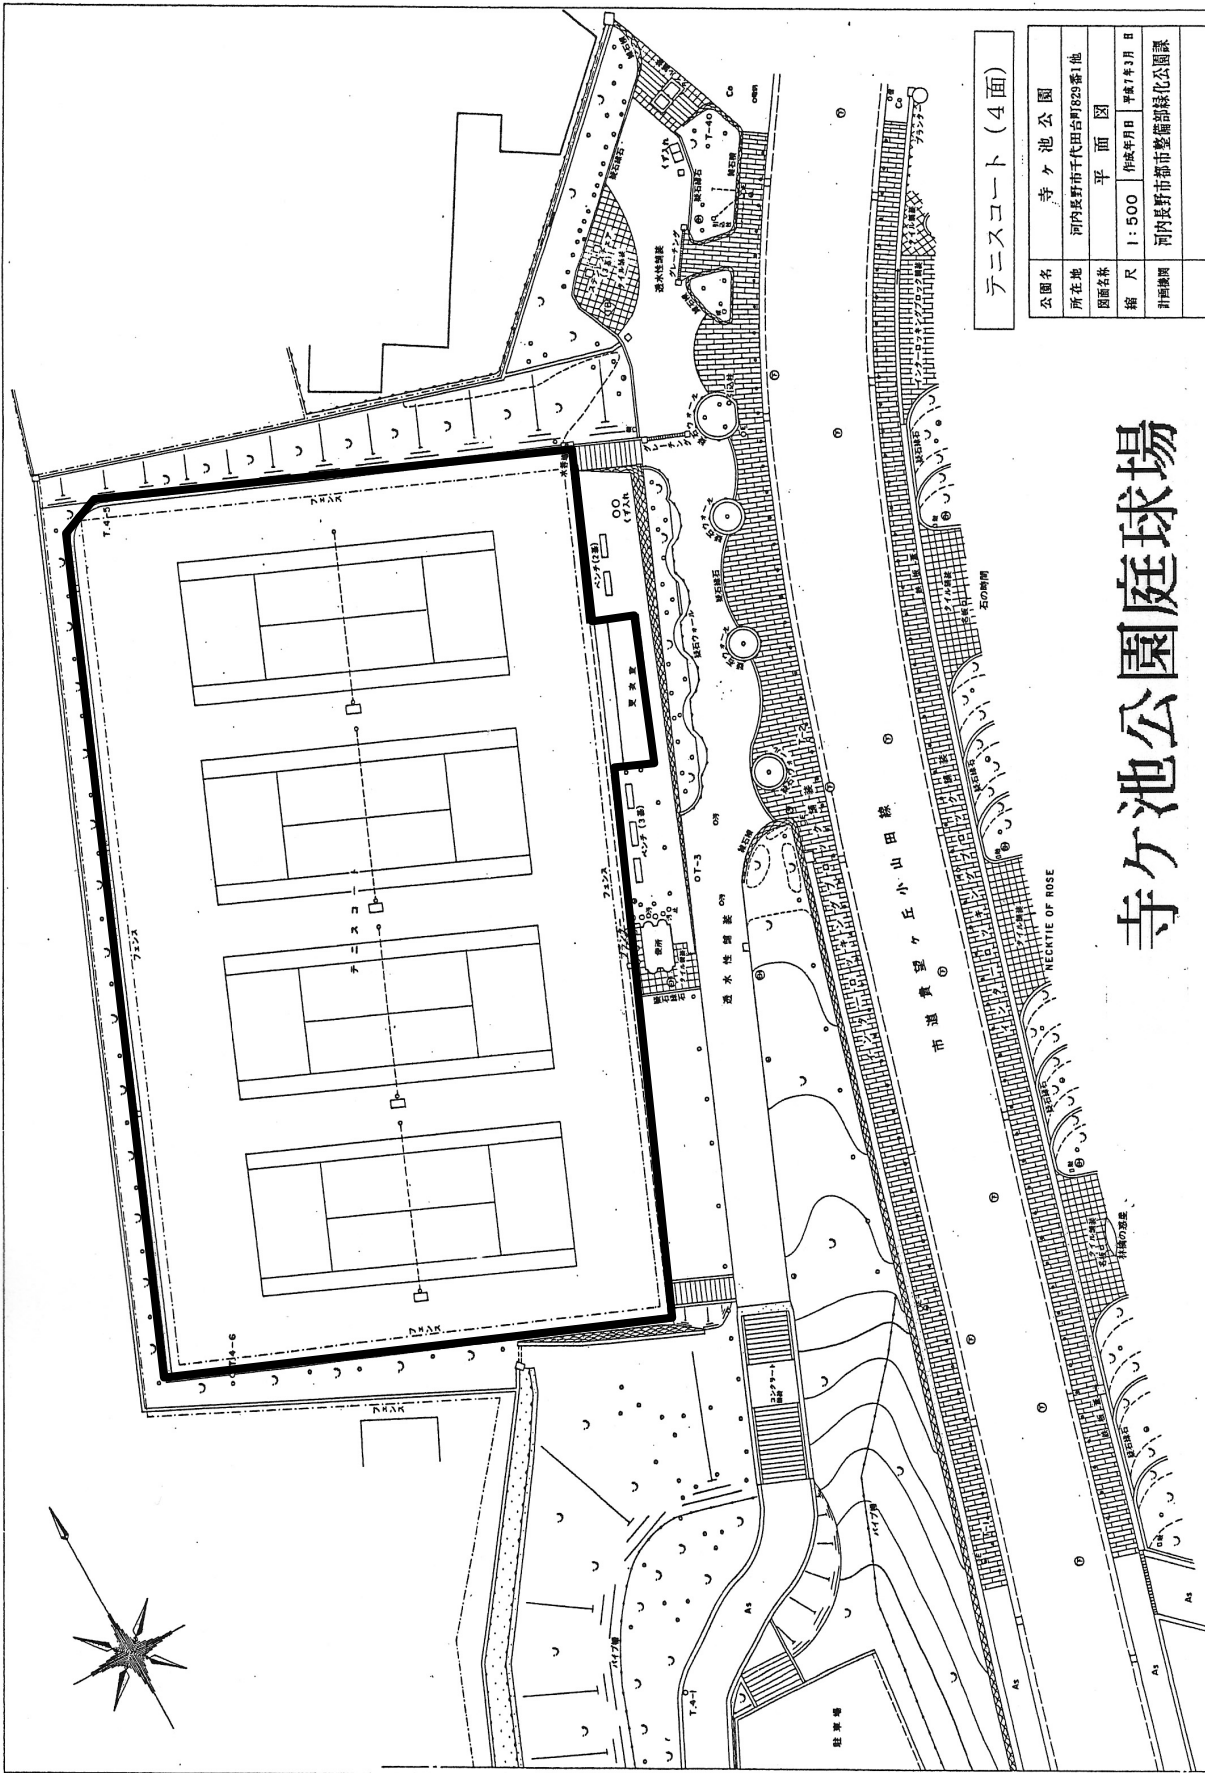


テニスコート (4面)


公園名	寺ヶ池公園
所在地	河内長野市千代田台町182番1他
図面名称	平面図
縮尺	1:500
作成年月日	平成7年3月 日
計画機関	河内長野市都市整備部緑化公園課

寺ヶ池公園庭球場

大師庭球場

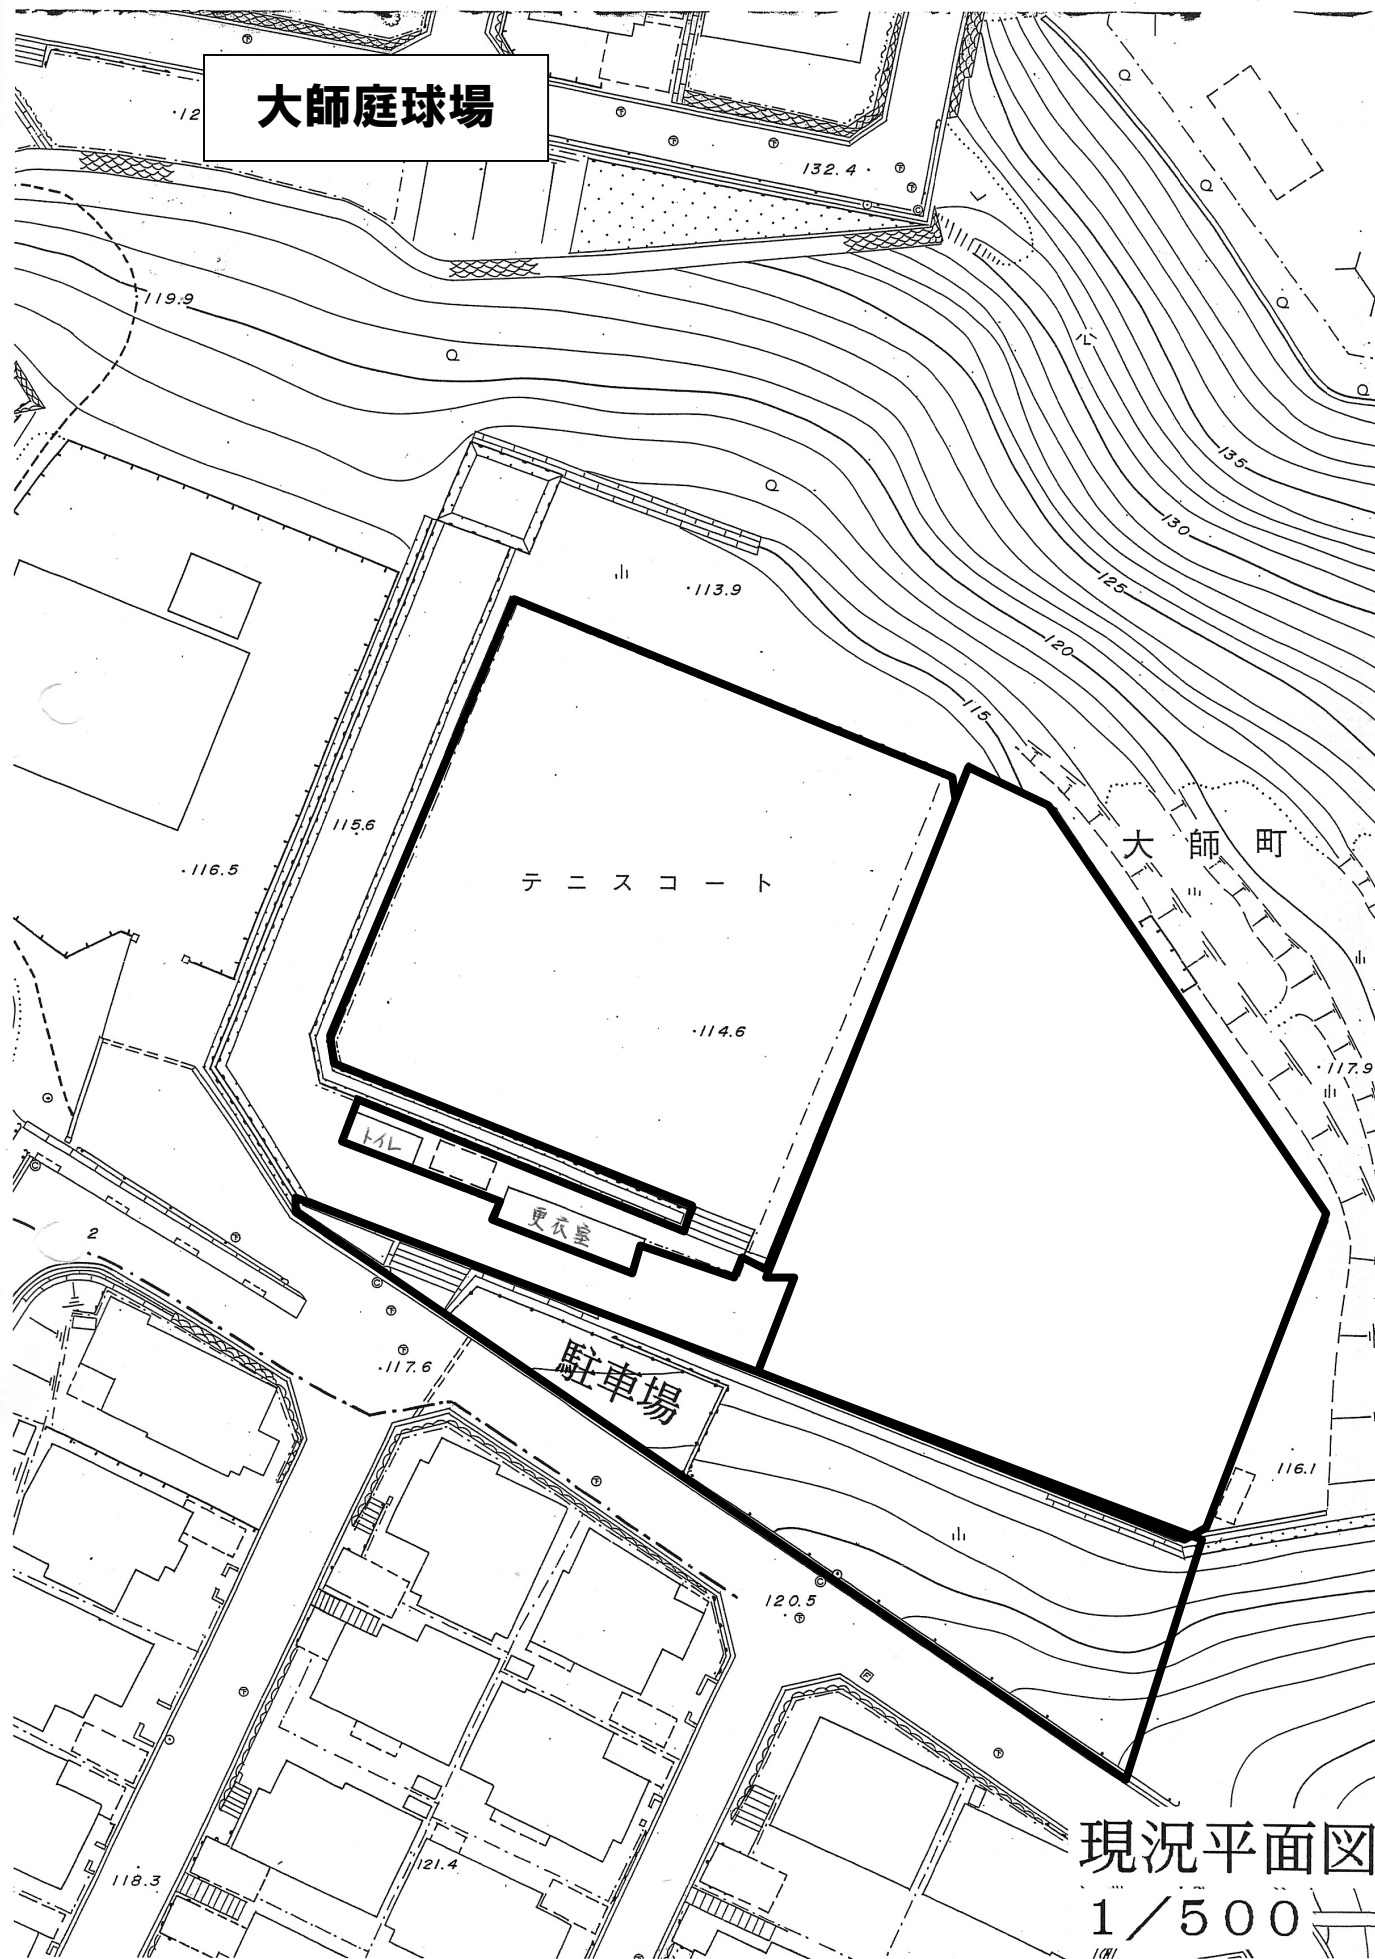


現況平面図
1/500

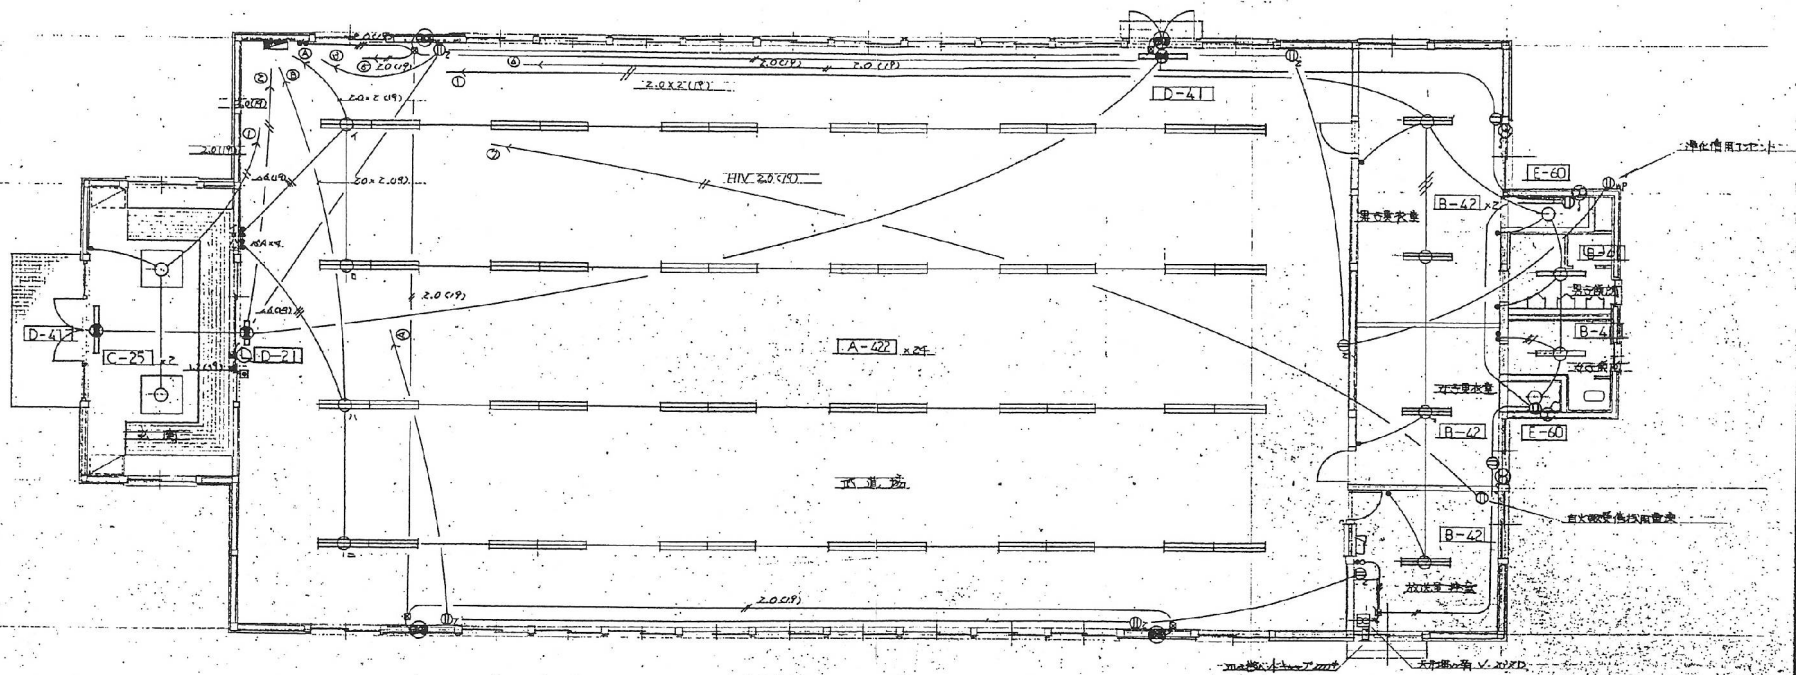

（注）平面図の図面にて記載の設備は、電灯間隔は1V=6.6x2.0(19)とコンクリート間隔は1V=6.6x2.0(19)とする。

武道館

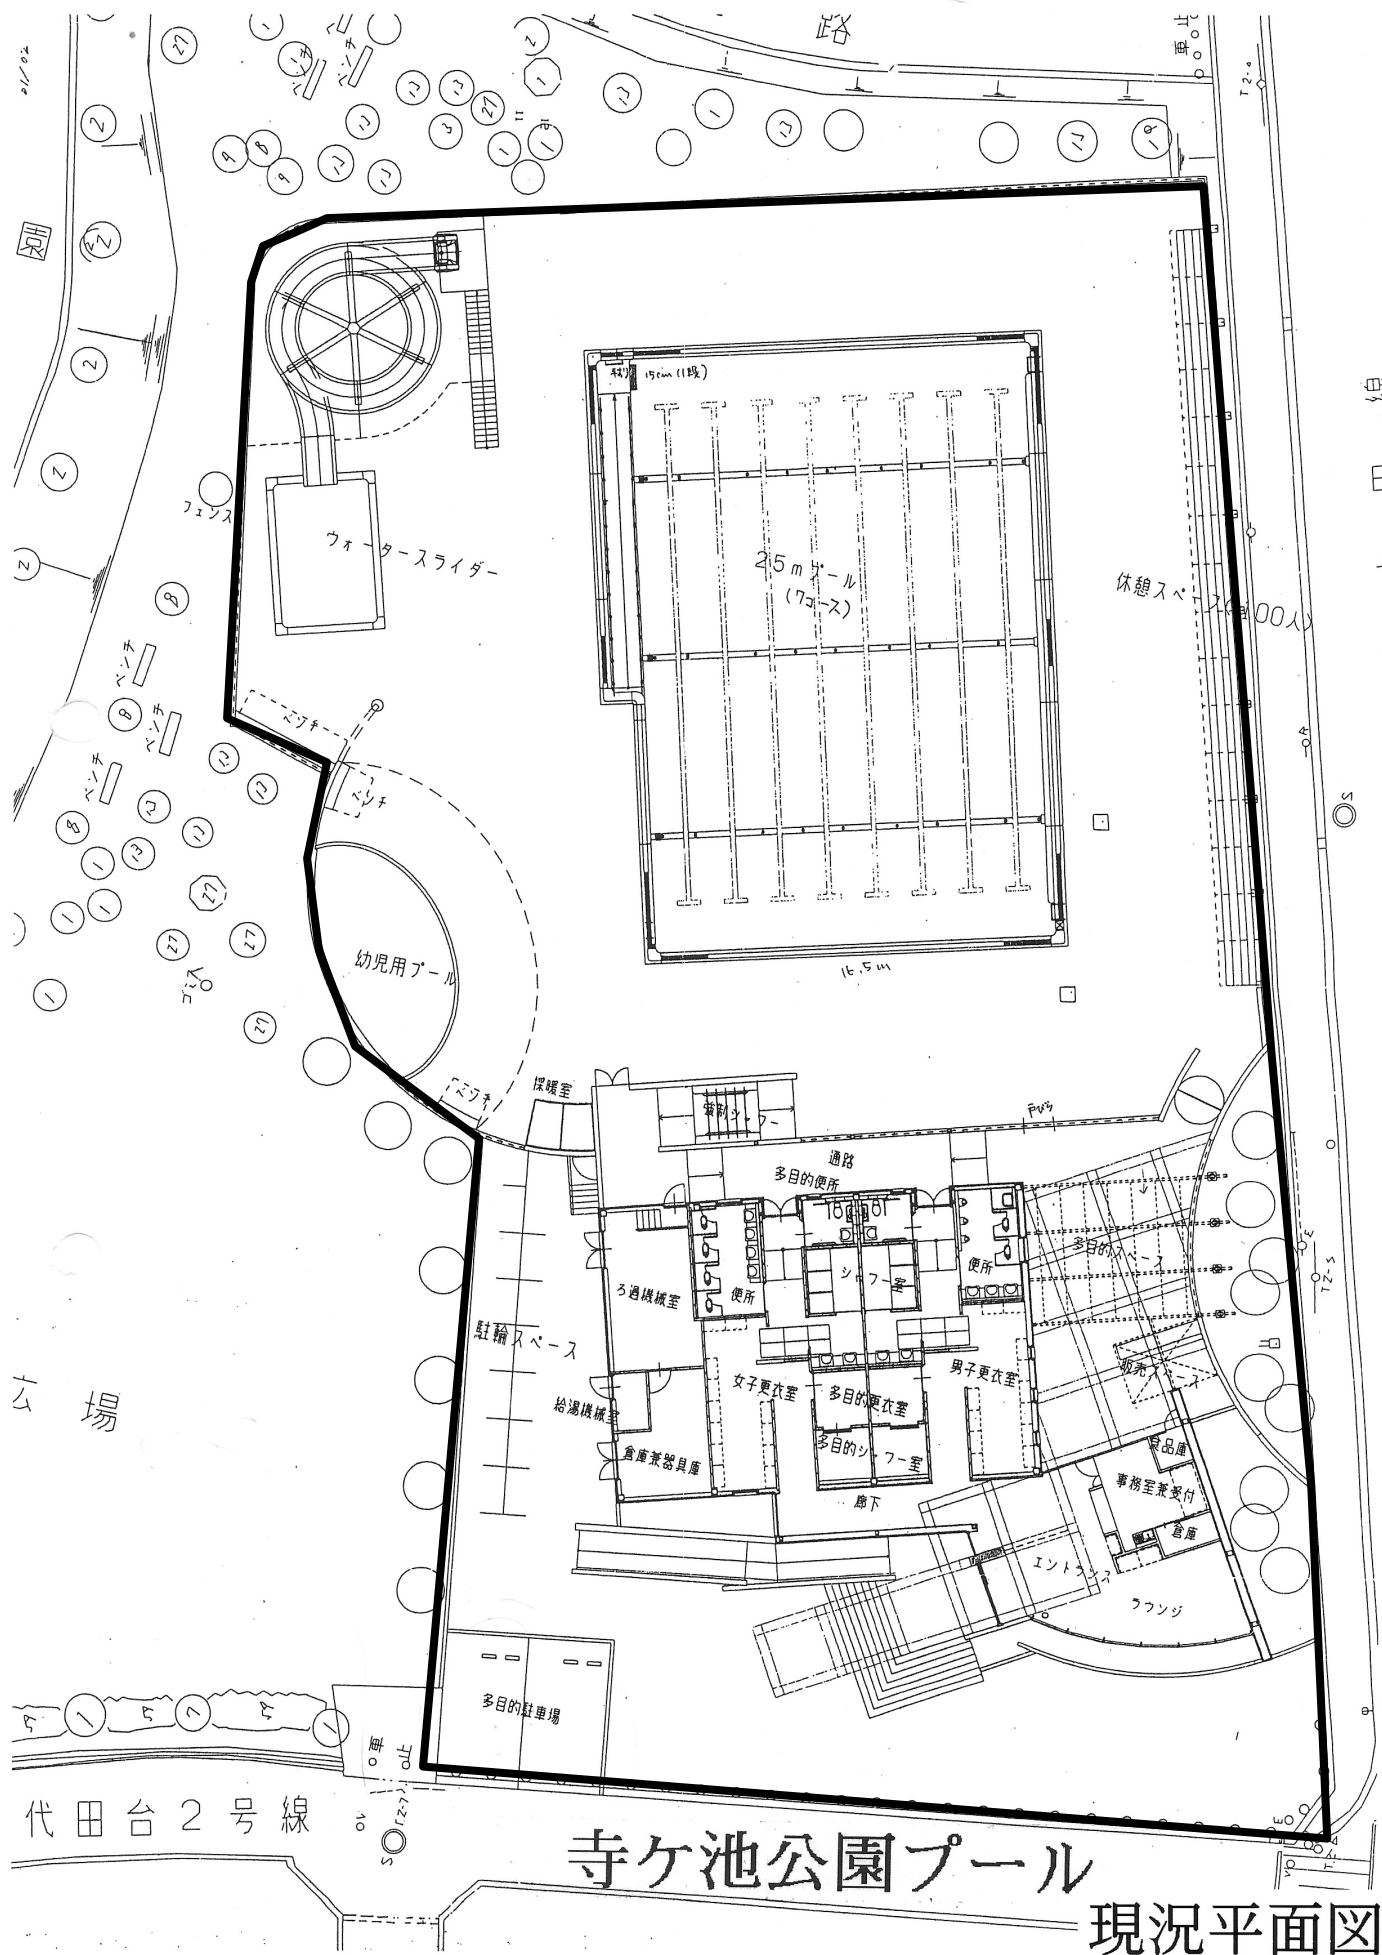

全体計画平面図 縮尺 1:500

