



1階平面図

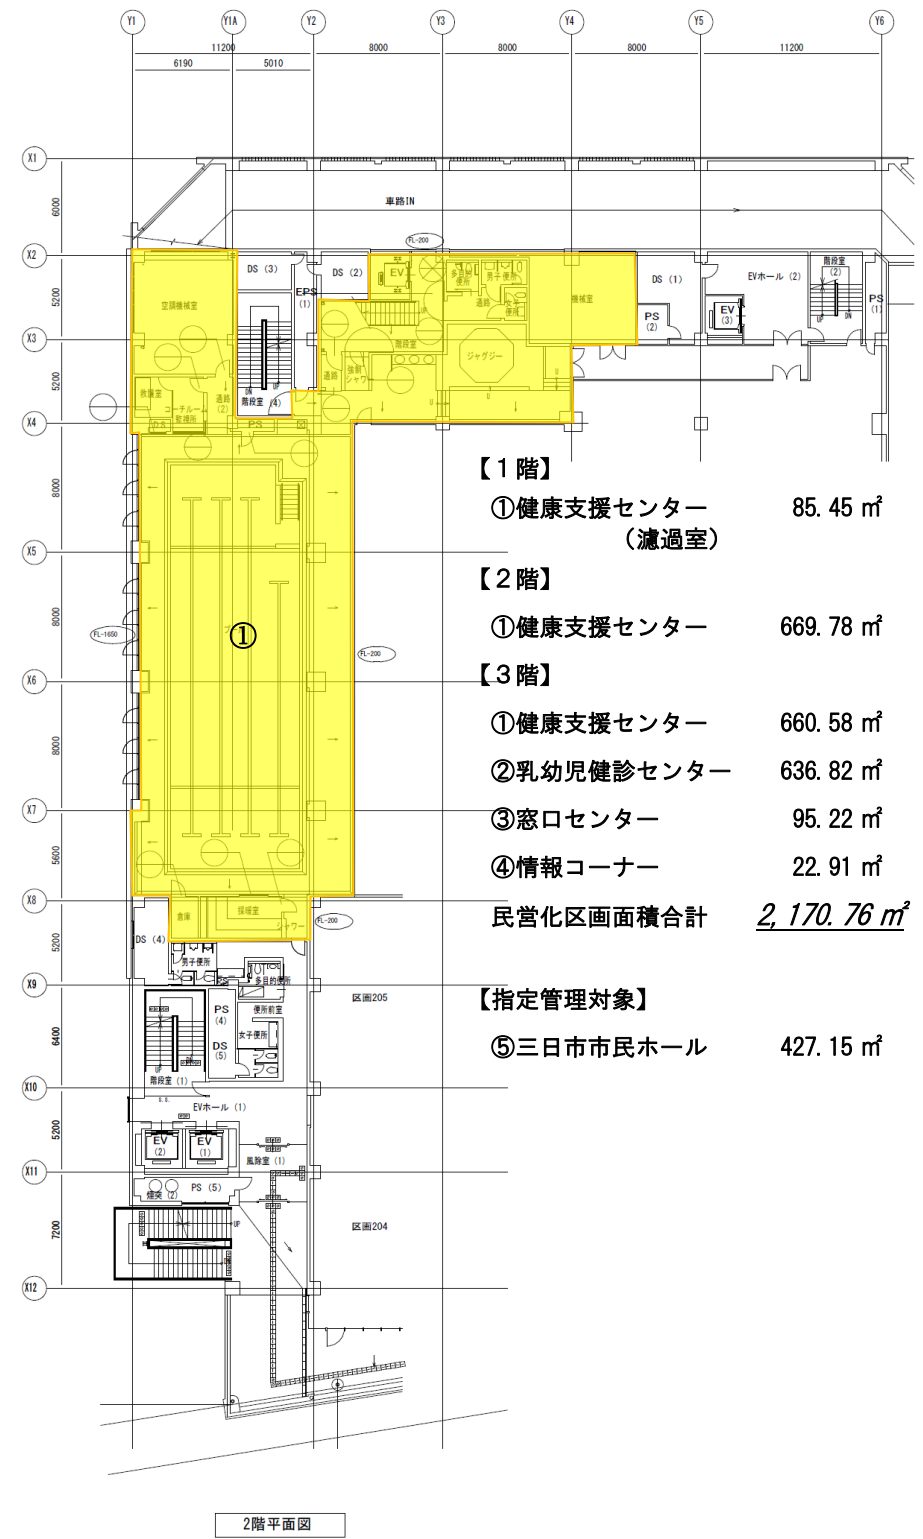

2階平面図

- 【1階】
- ①健康支援センター (減過室) 85.45㎡
- 【2階】
- ①健康支援センター 669.78㎡
- 【3階】
- ①健康支援センター 660.58㎡
- ②乳幼児健診センター 636.82㎡
- ③窓口センター 95.22㎡
- ④情報コーナー 22.91㎡
- 民営化区画面積合計 2,170.76㎡
- 【指定管理対象】
- ⑤三日市市民ホール 427.15㎡

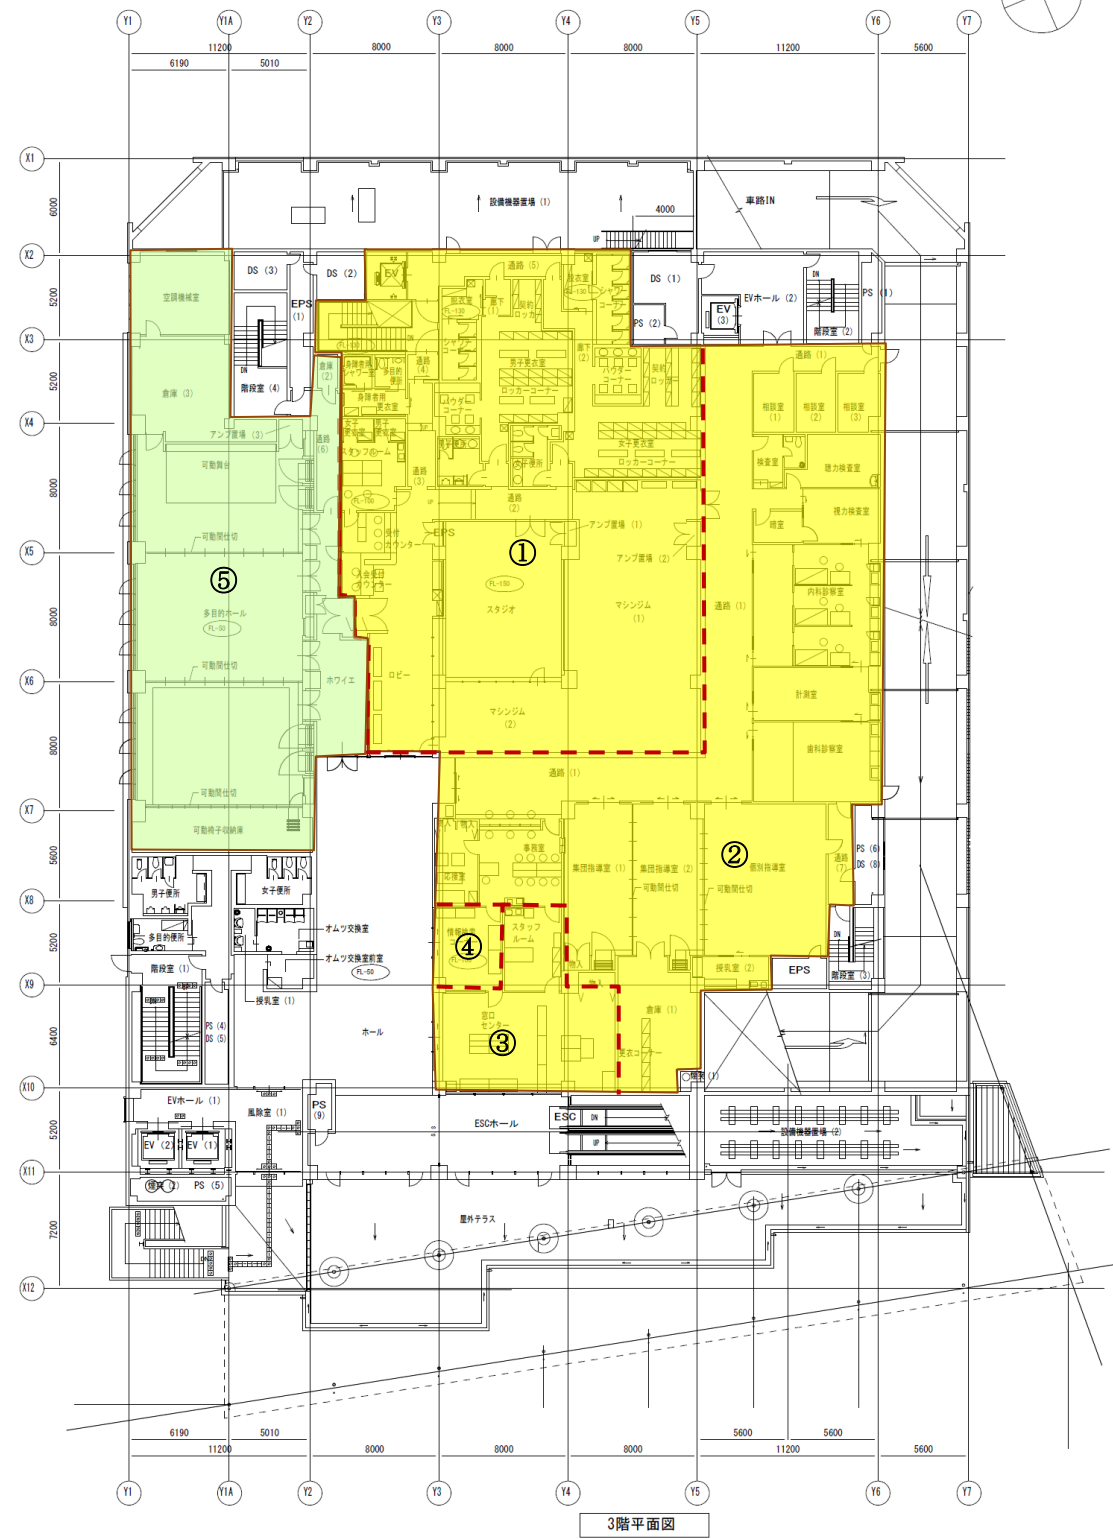

3階平面図


河内長野市役所

SHOVA SEKAI
株式会社 昭和設計
管理建築士 千種 幹雄
1級建築士 大原 豊雄 156746号


三日市町駅前公共・公益施設整備工事

1階・2階・3階平面図 1:200


No. 15/95
DEPT: 意

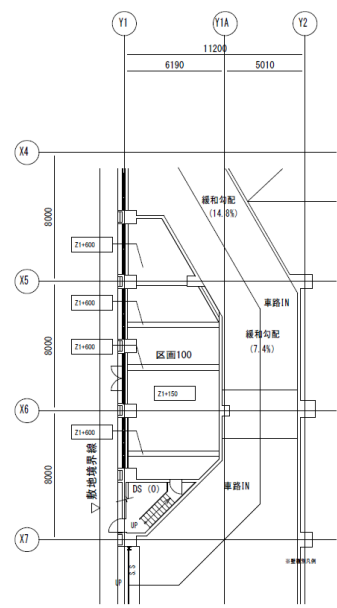

1階平面図

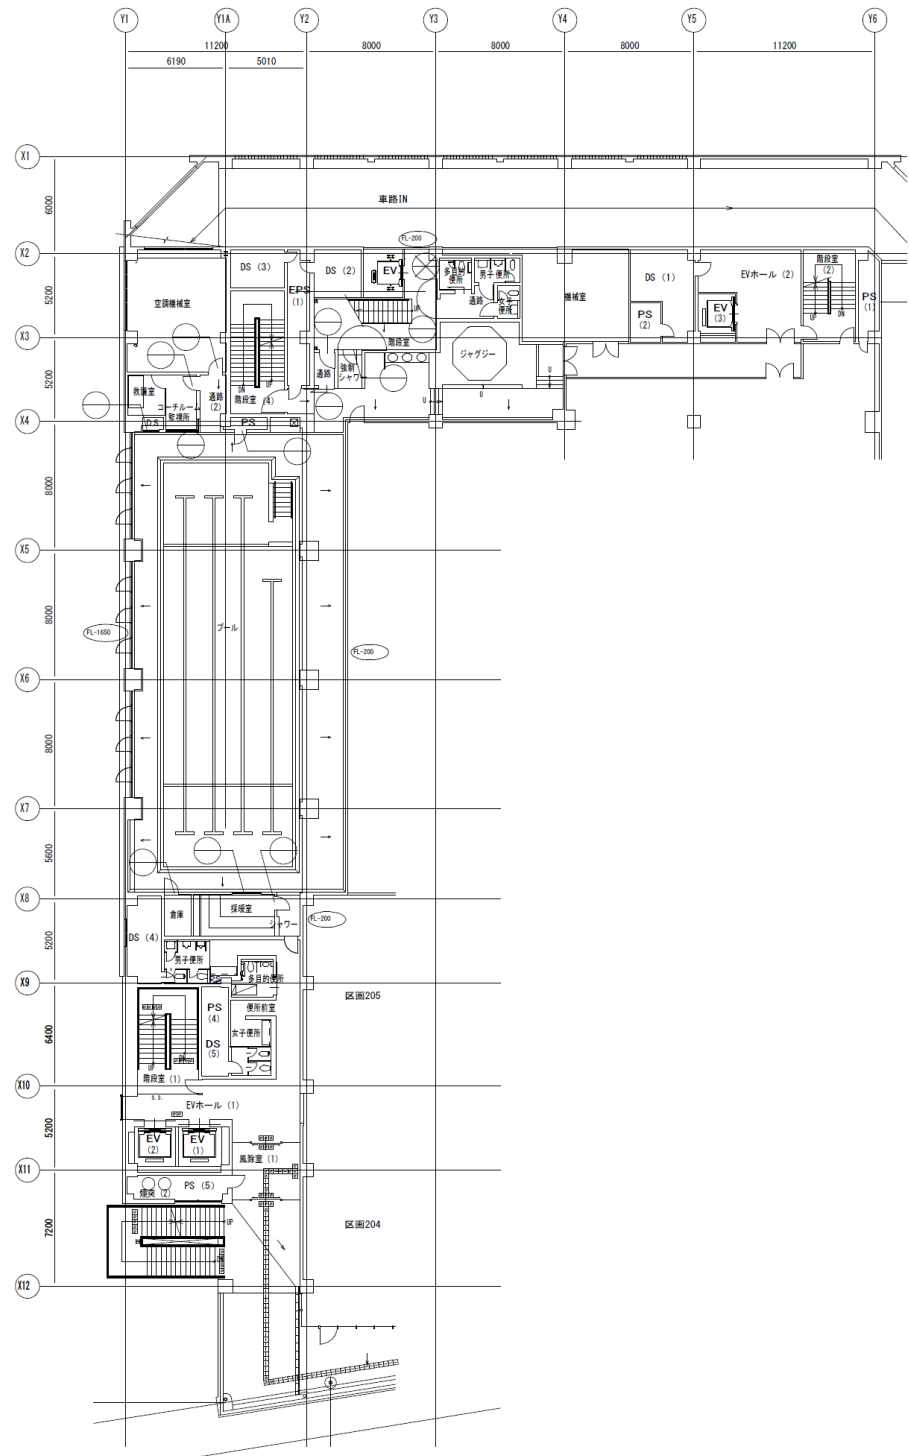

2階平面図

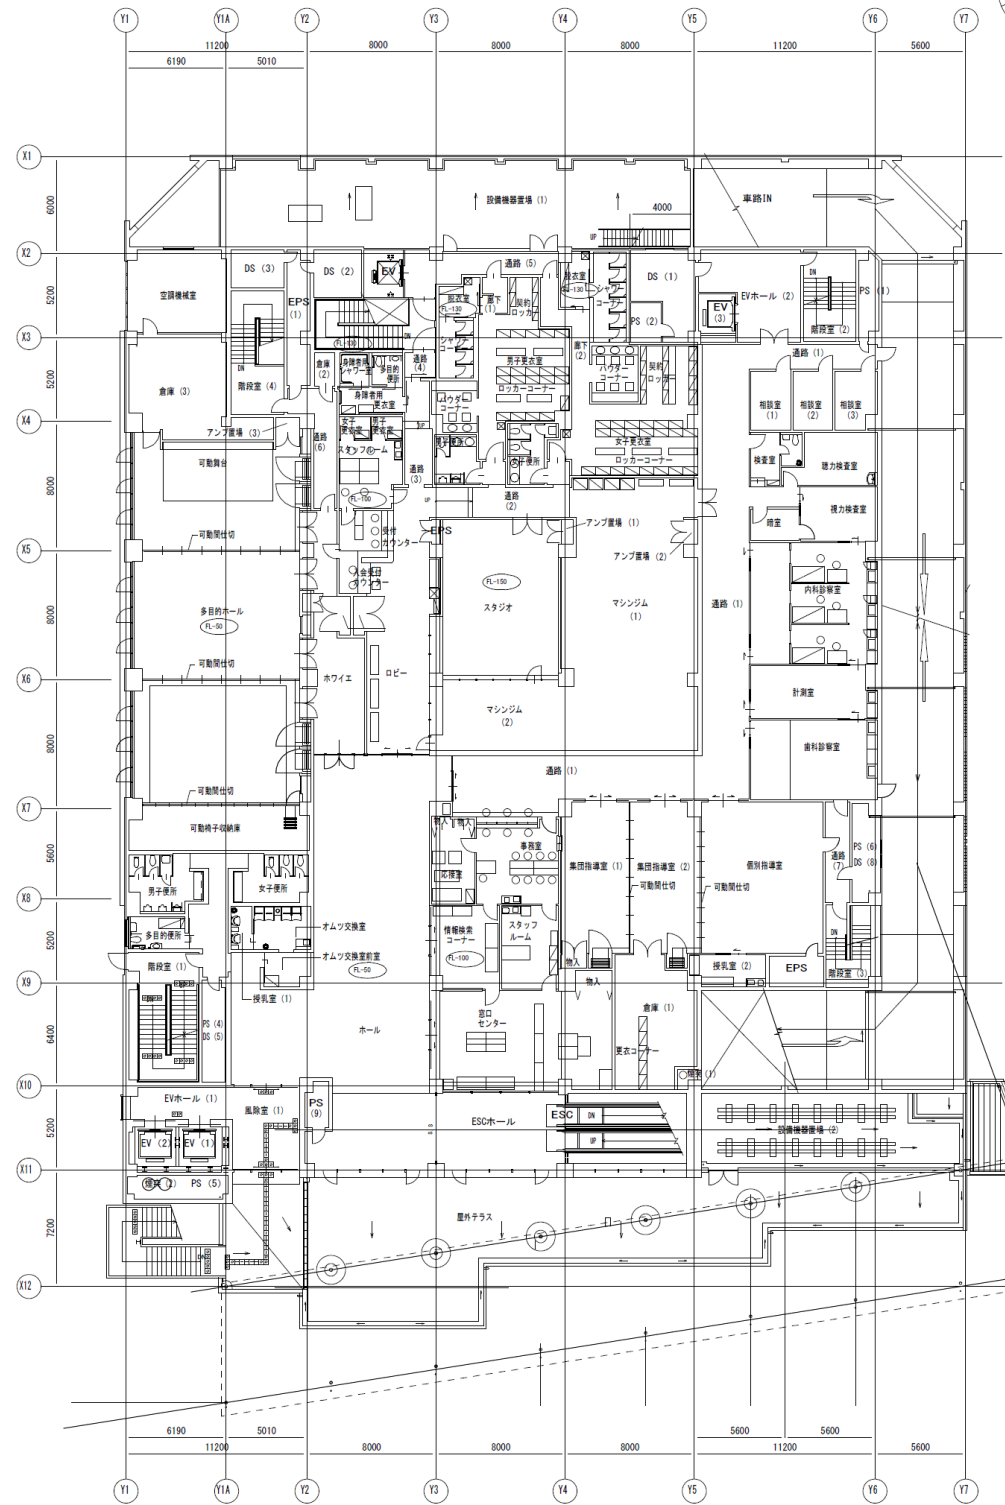

3階平面図
