


昭和57年度
河内長野都市計画
高度利用地区の変更
(大阪府河内長野市決定)

計画図



凡例	
	高度利用地区
	街区
	壁面の位置の制限
	壁面の位置の制限 (1階のみ)
壁面の位置の限度は上空通路については除く	

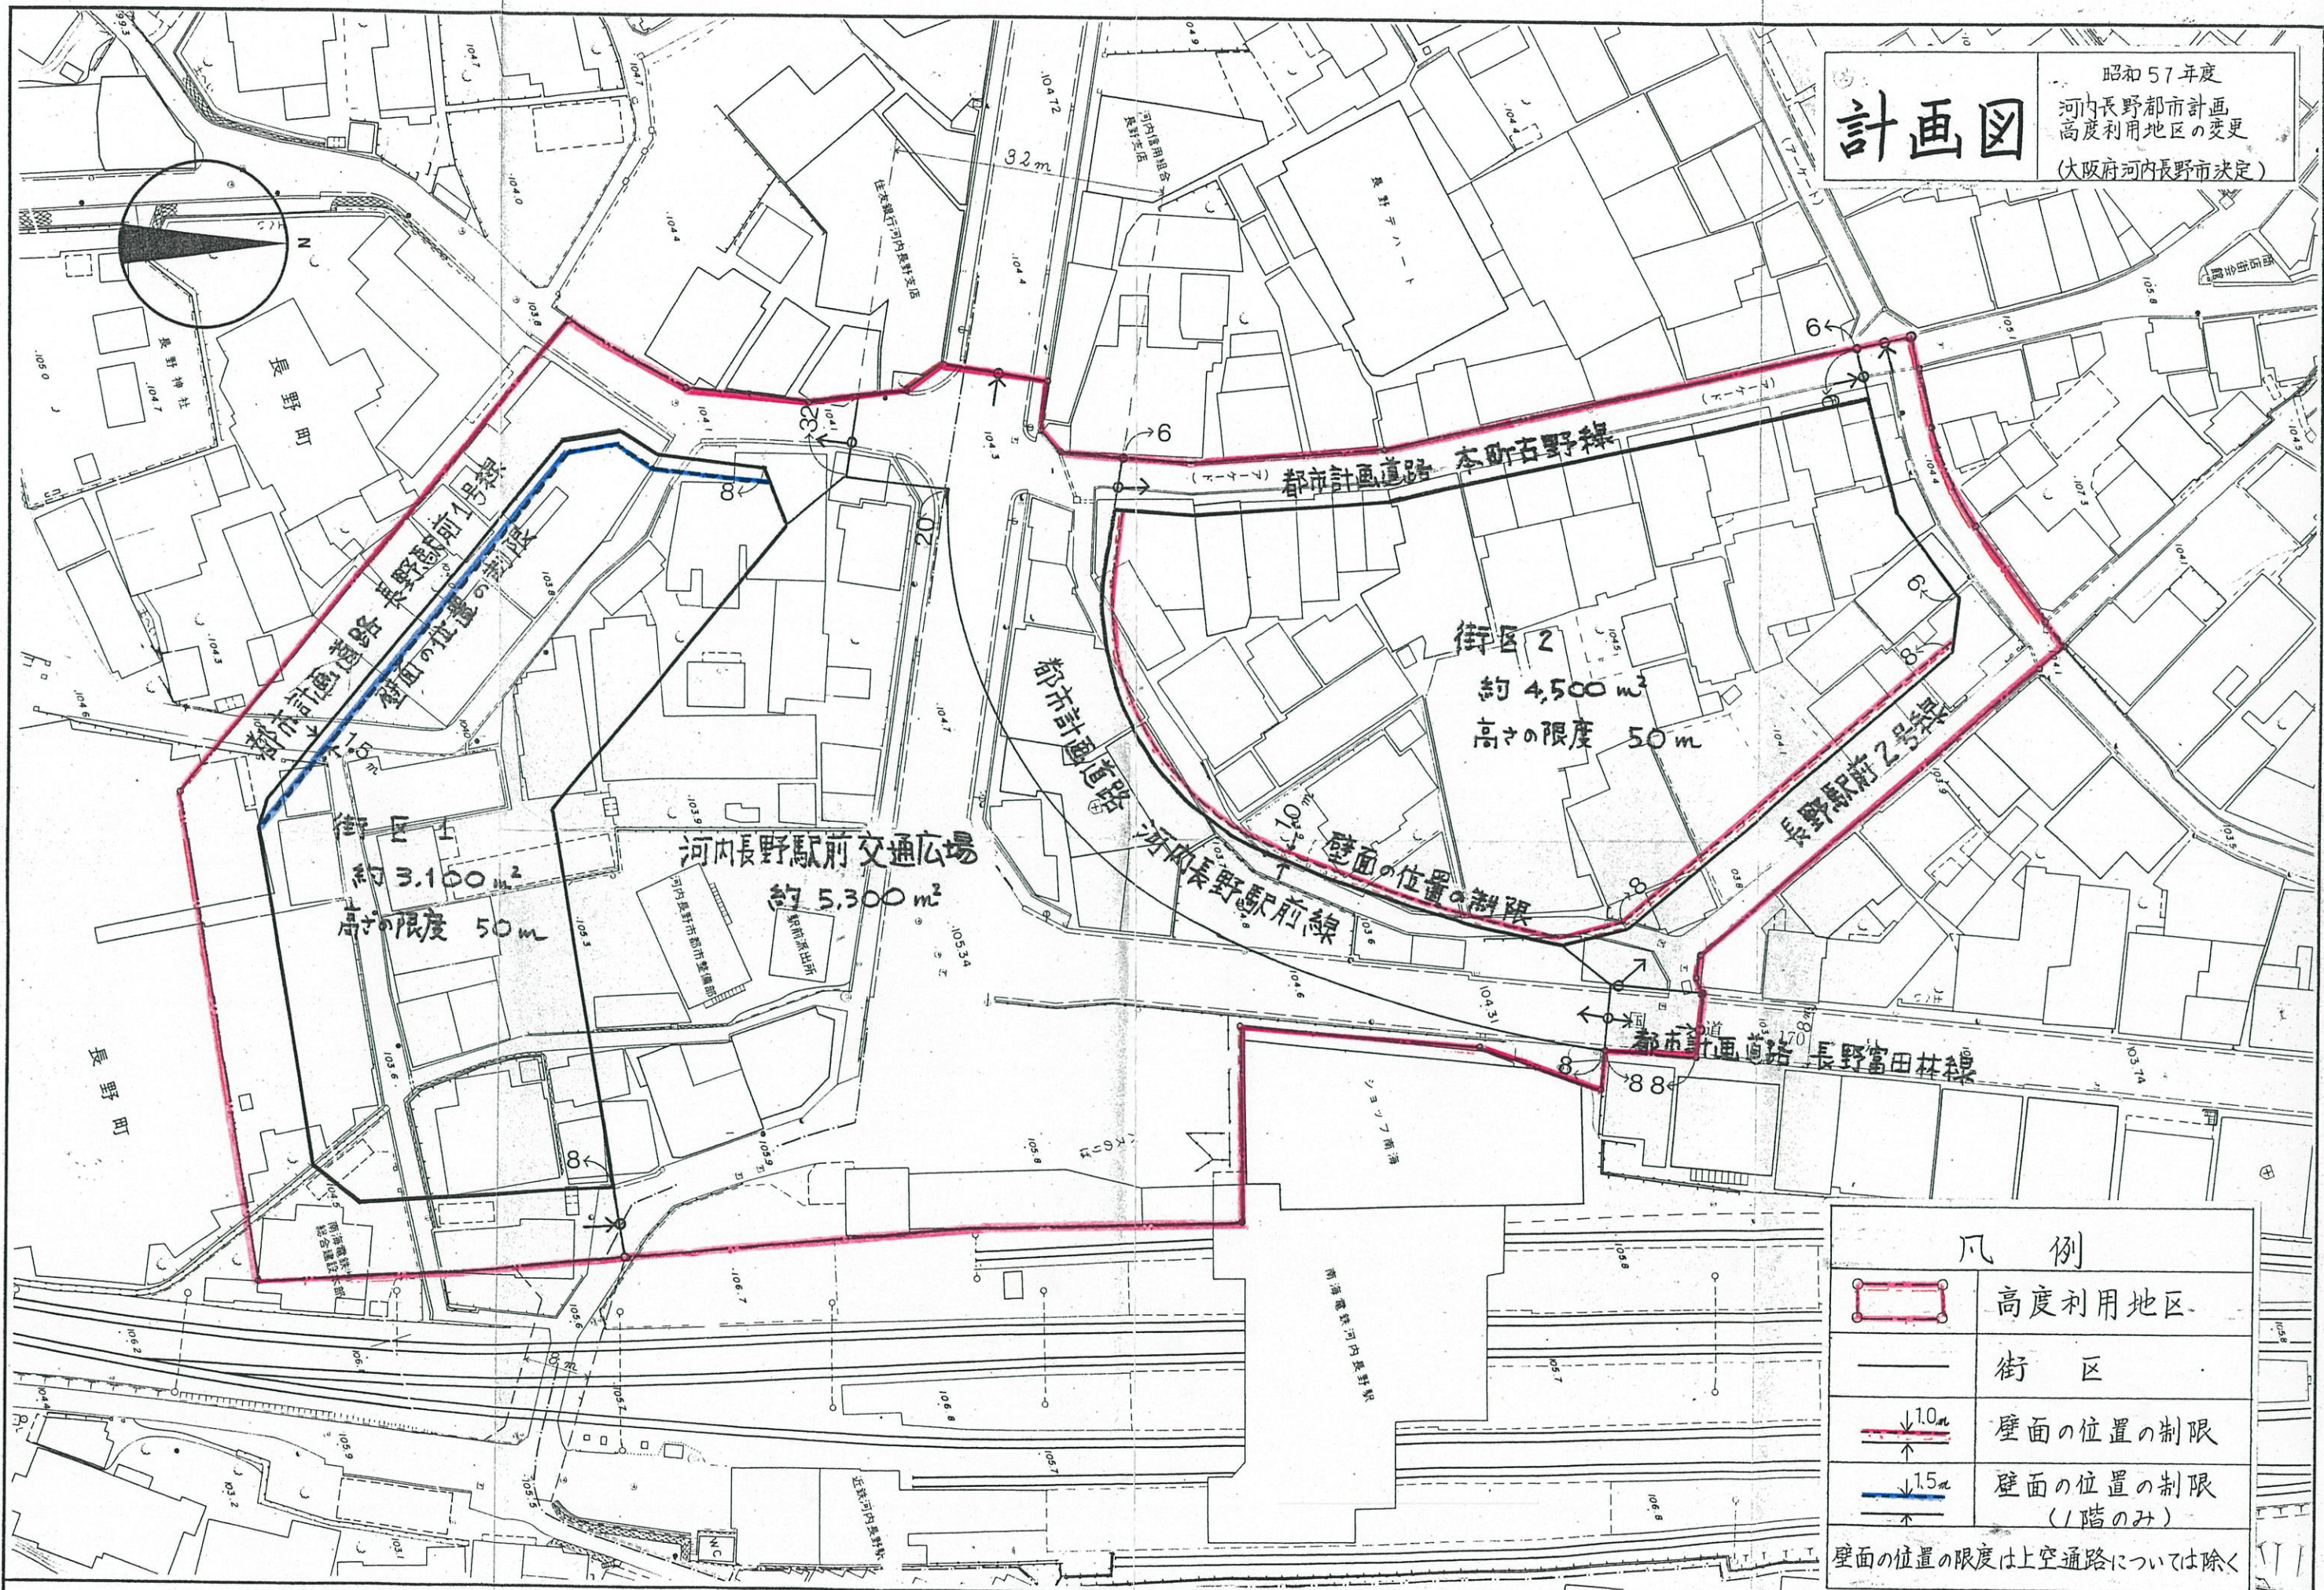