


変更前

- ・クラブハウス西側
- ・メインスタンド西側
- ・駐車場は西側にメインに配置

スタジアムと公園敷地の連携・つながり

- 公園とスタジアムの利用をスムーズに、両敷地間の移動をスムーズにして、利用性を高める。
- 車動線、人の動線を流れやすくする。
- スタジアム開催がある時、公園側駐車場も補完できるように。
- スタジアム開催がないとき、見て楽しめるスタジアムに。

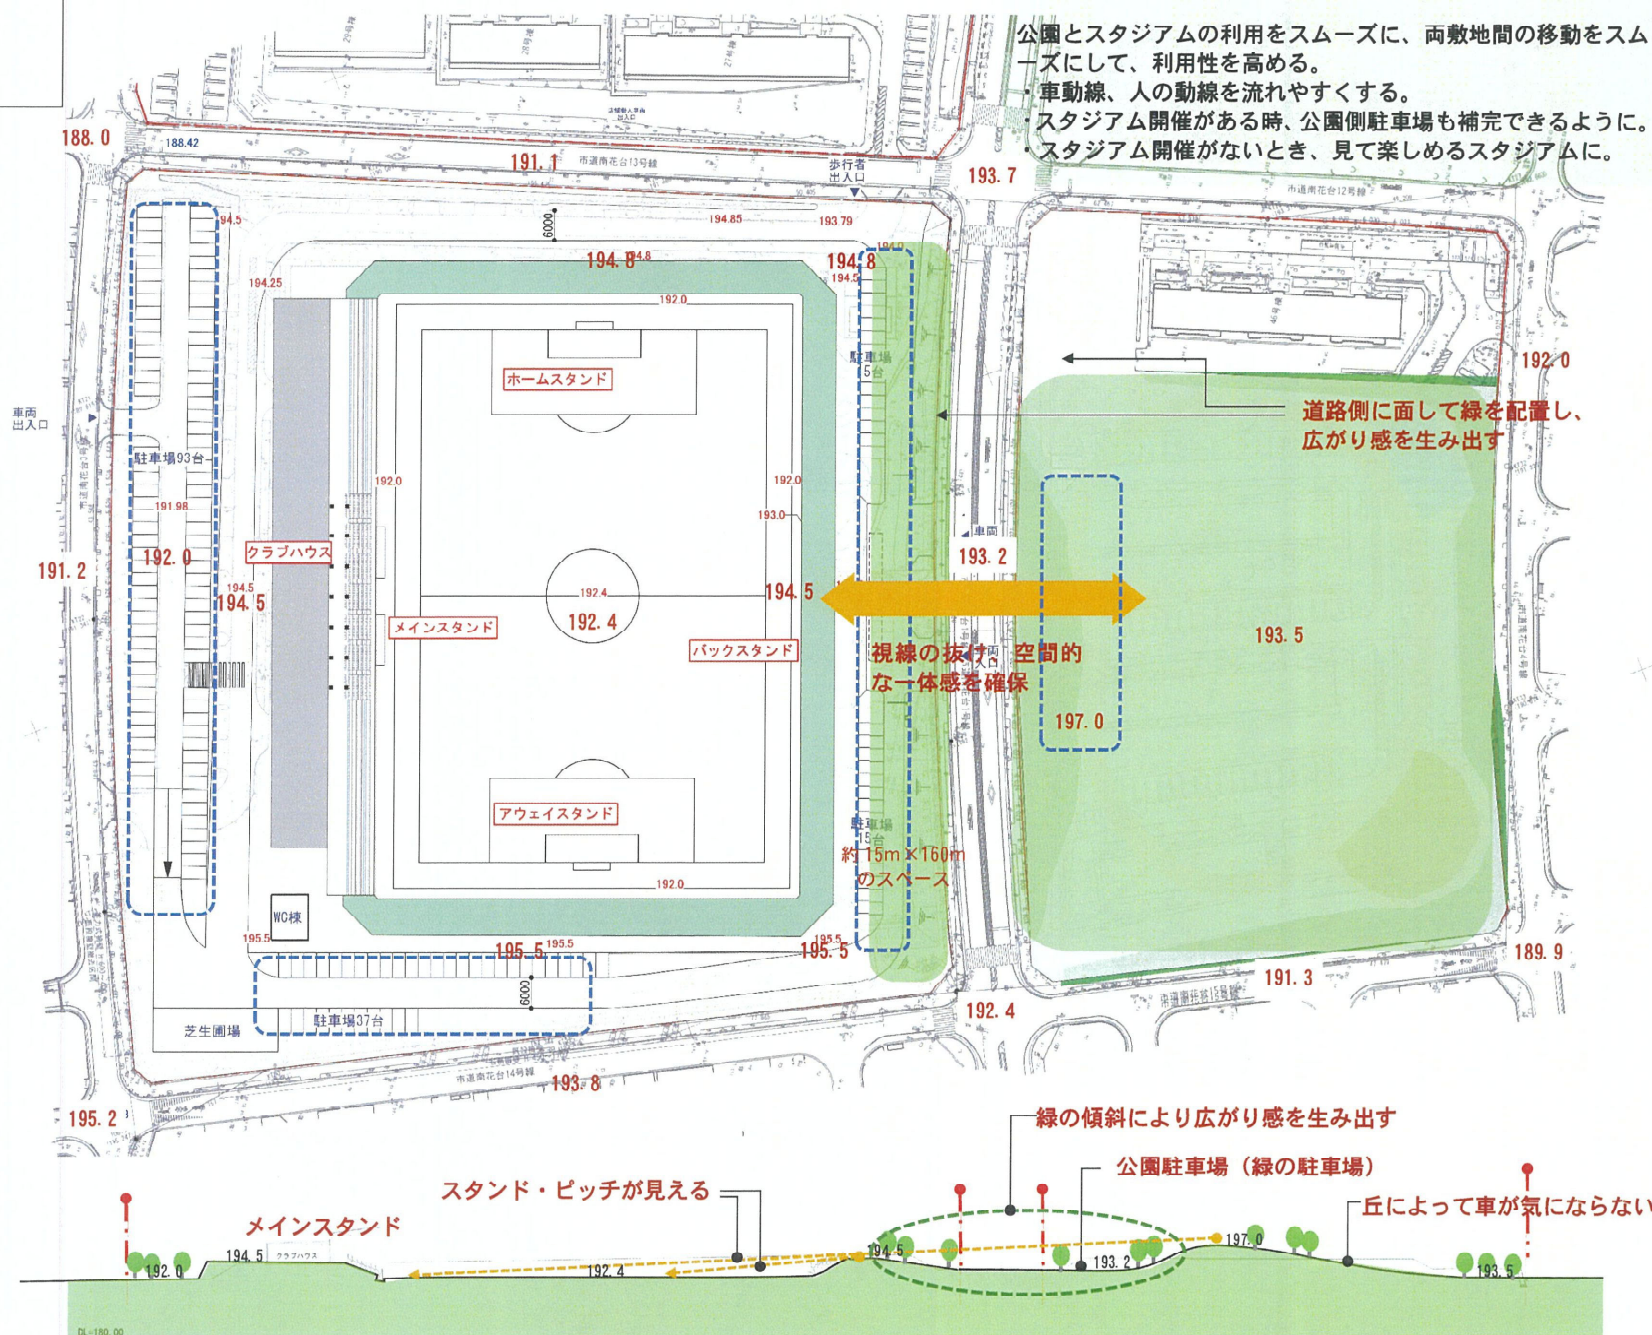

変更後


- ・クラブハウス東側
- ・メインスタンド西側
- ・駐車場は建物周辺に最低限整備し
その他は芝生広場の設えとする。



▲広い歩道に憩いと遊びがある
(パルセロナ)



▲進修館の敷地の緑地帯
塀などもなく自由に出入り

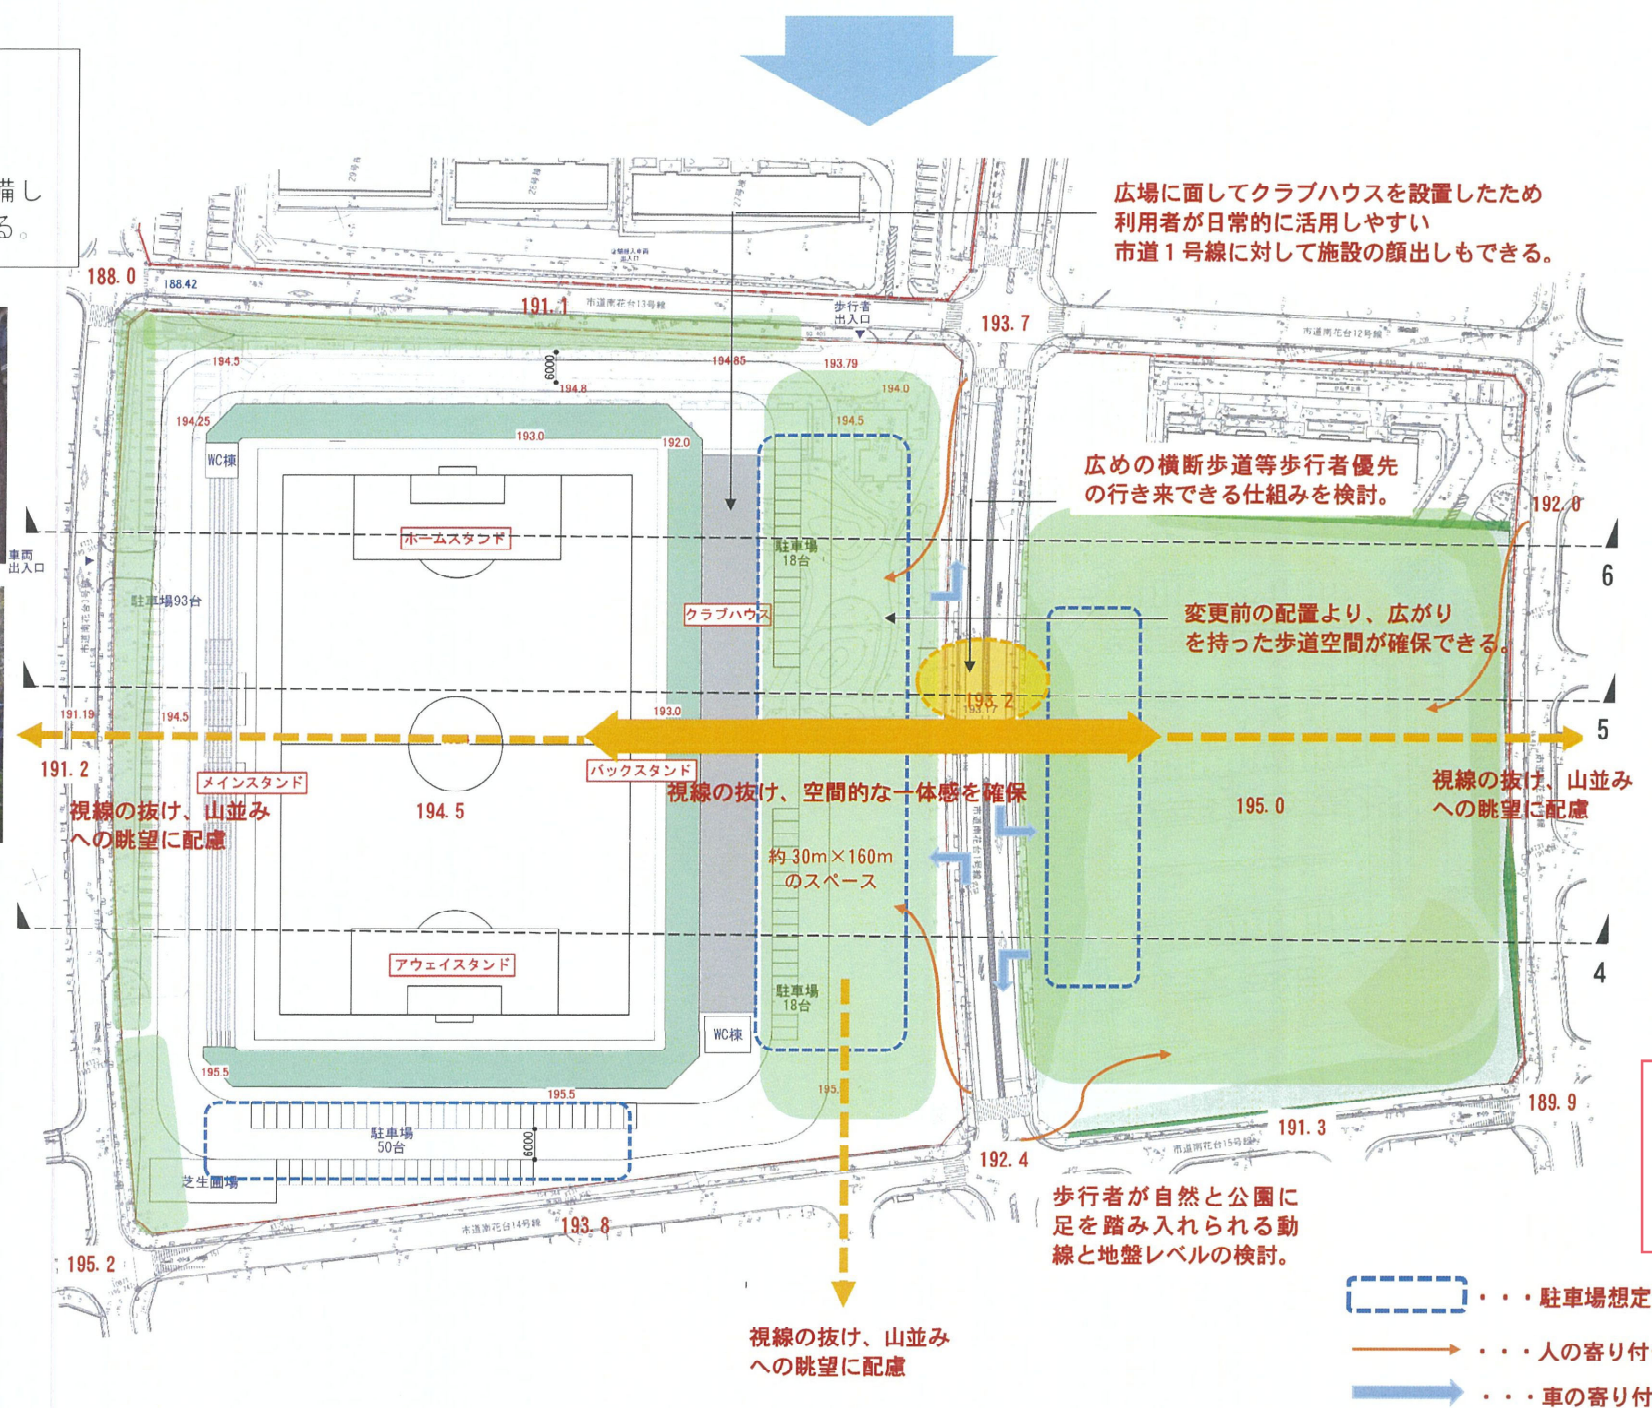

資料4