


■広告設置場所検討

メイン・ホーム・アウェイ  
スタンド手摺

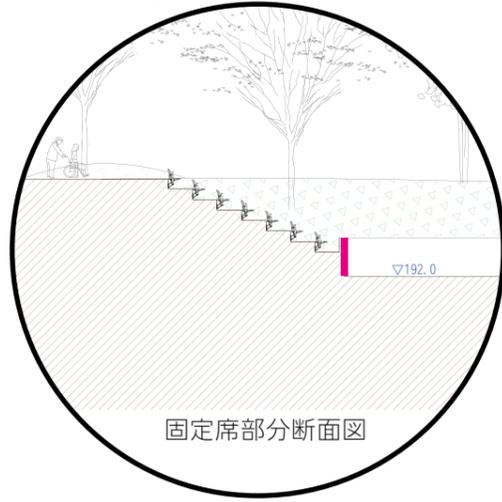


イメージ写真：ヨドコウ桜スタジアム

広告看板寸法・費用



- ヨドコウ桜スタジアム
- 寸法：W3.9m×H0.8m
- 1基：2,000,000円（税抜）
- 設置可能数：メイン側23基
- ホーム側17基
- アウェイ側17基

○等々力陸上競技場

- 寸法：W4.5m×H0.9m
- 1基：2,500,000円（税抜）
- 設置可能数：メイン側21基
- ホーム側14基
- アウェイ側14基

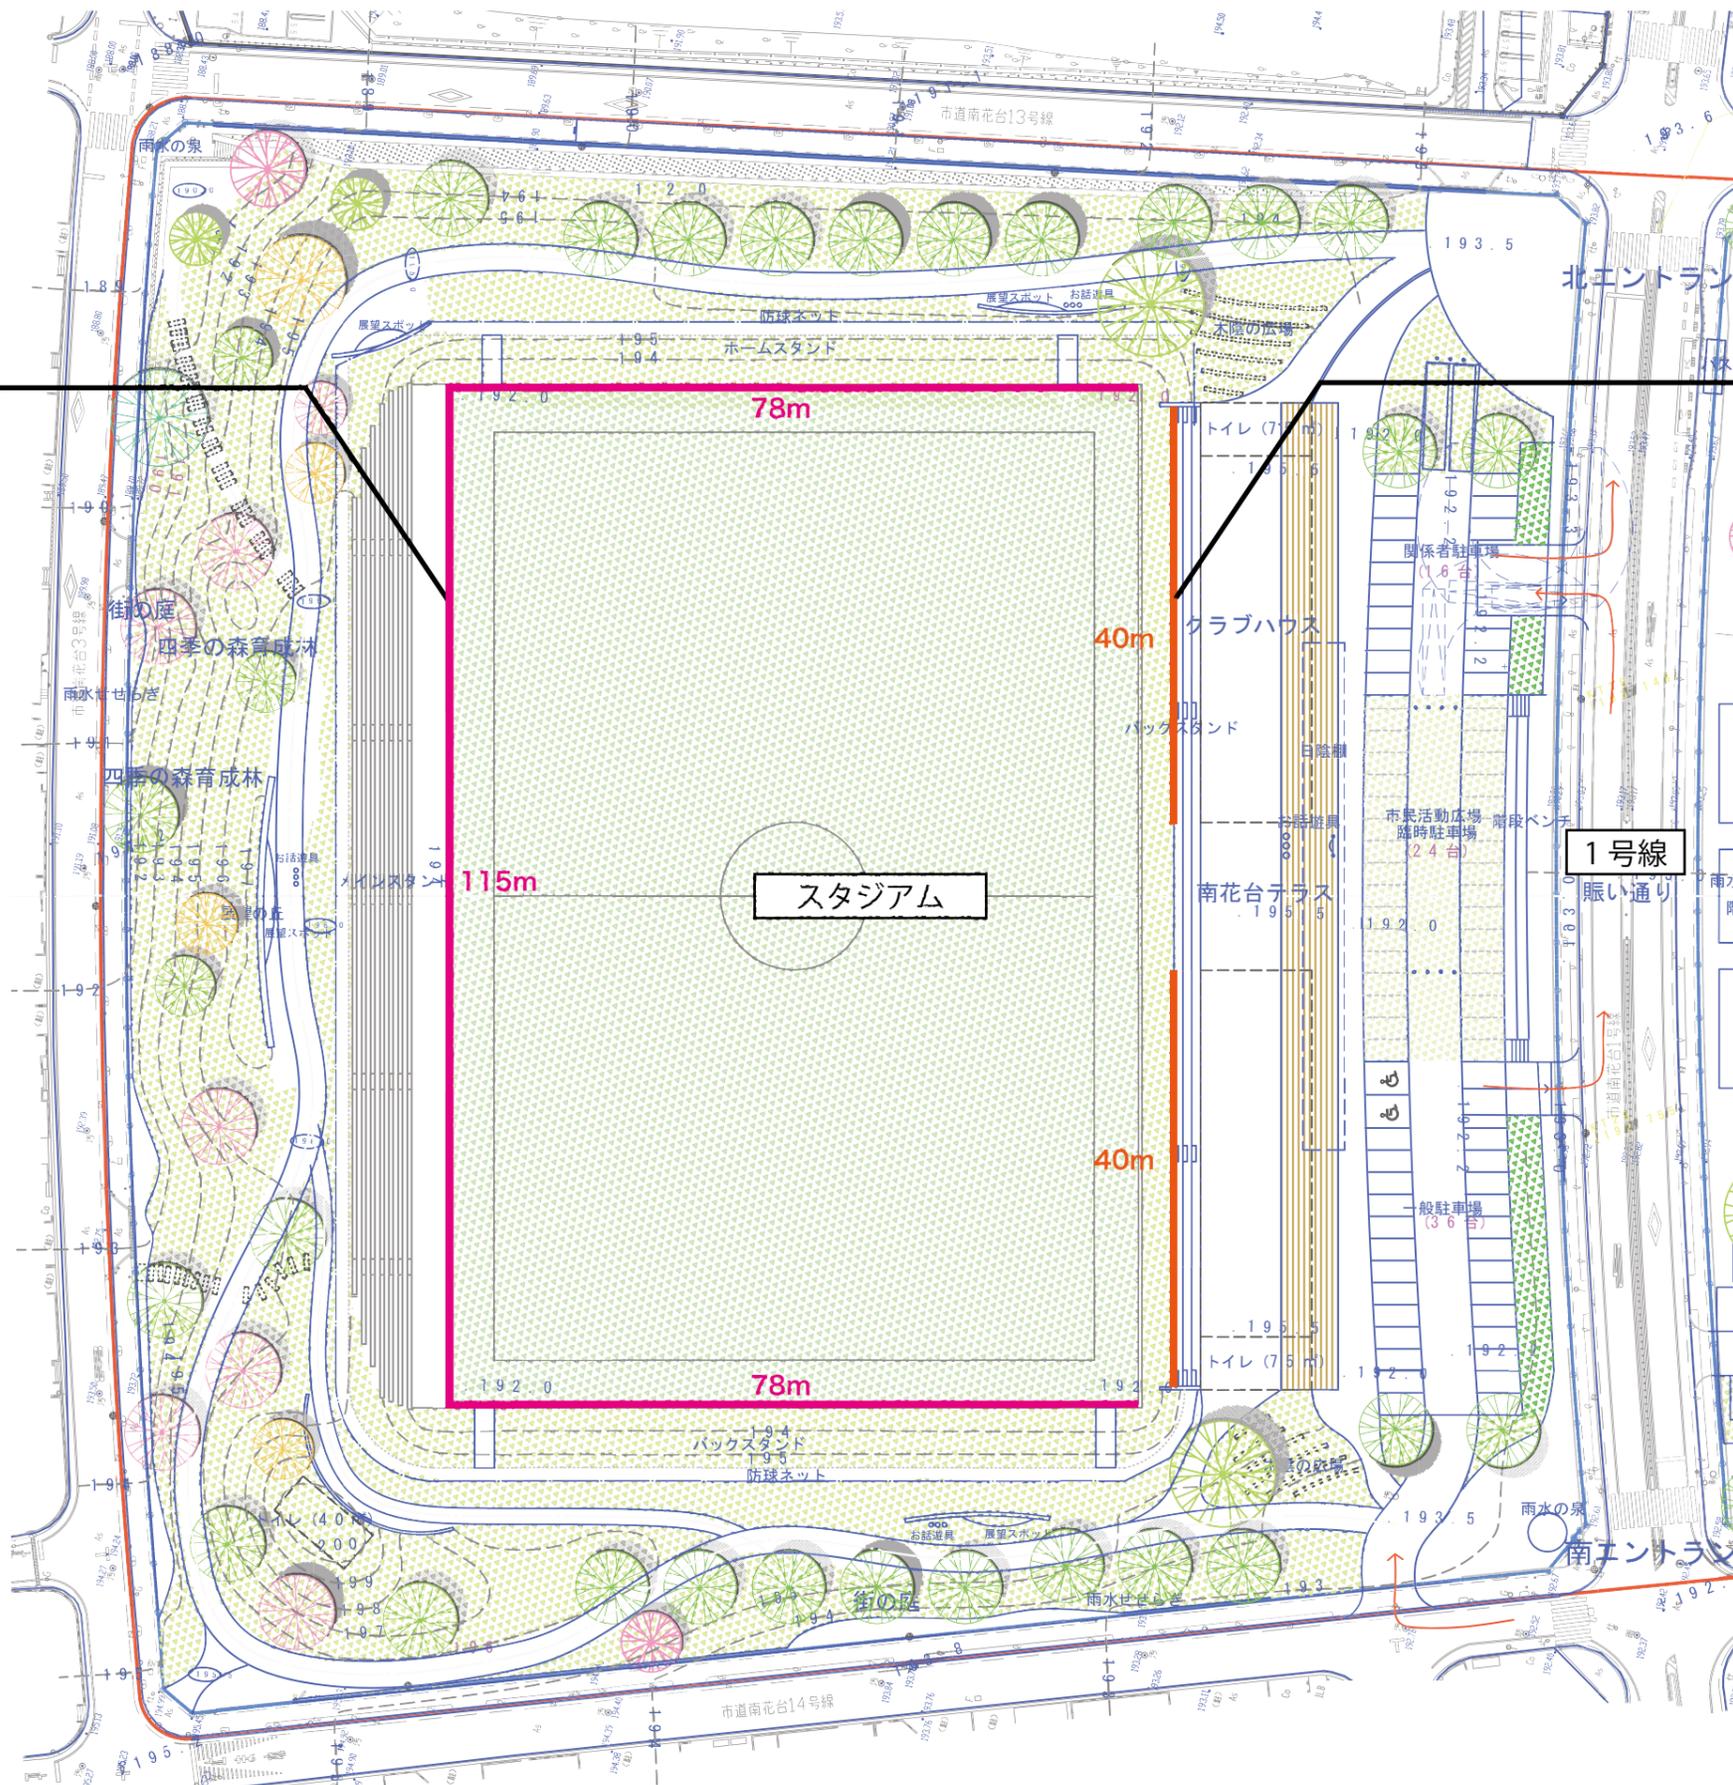

クラブハウス段床手摺

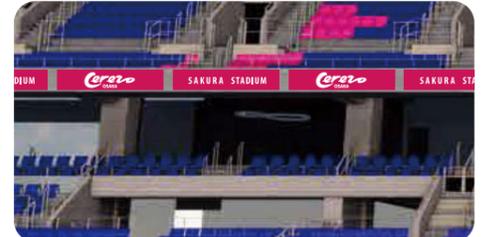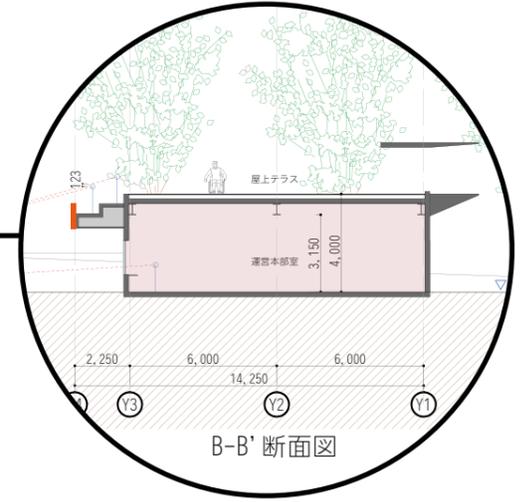

イメージ写真：ヨドコウ桜スタジアム

広告看板寸法・費用

- ヨドコウ桜スタジアム
- 寸法：W4.2m×H0.8m
- 1基：3,000,000円（税抜）
- 設置可能数：16基

○デンカビッグスワンススタジアム

- 寸法：W7.0m×H1.0m
- 1基：1,320,000円（税抜）
- 設置可能数：10基

○等々力陸上競技場

- 寸法：W4.5m×H0.9m
- 1基：2,500,000円（税抜）
- 設置可能数：14基