


施設計画図（別紙2）

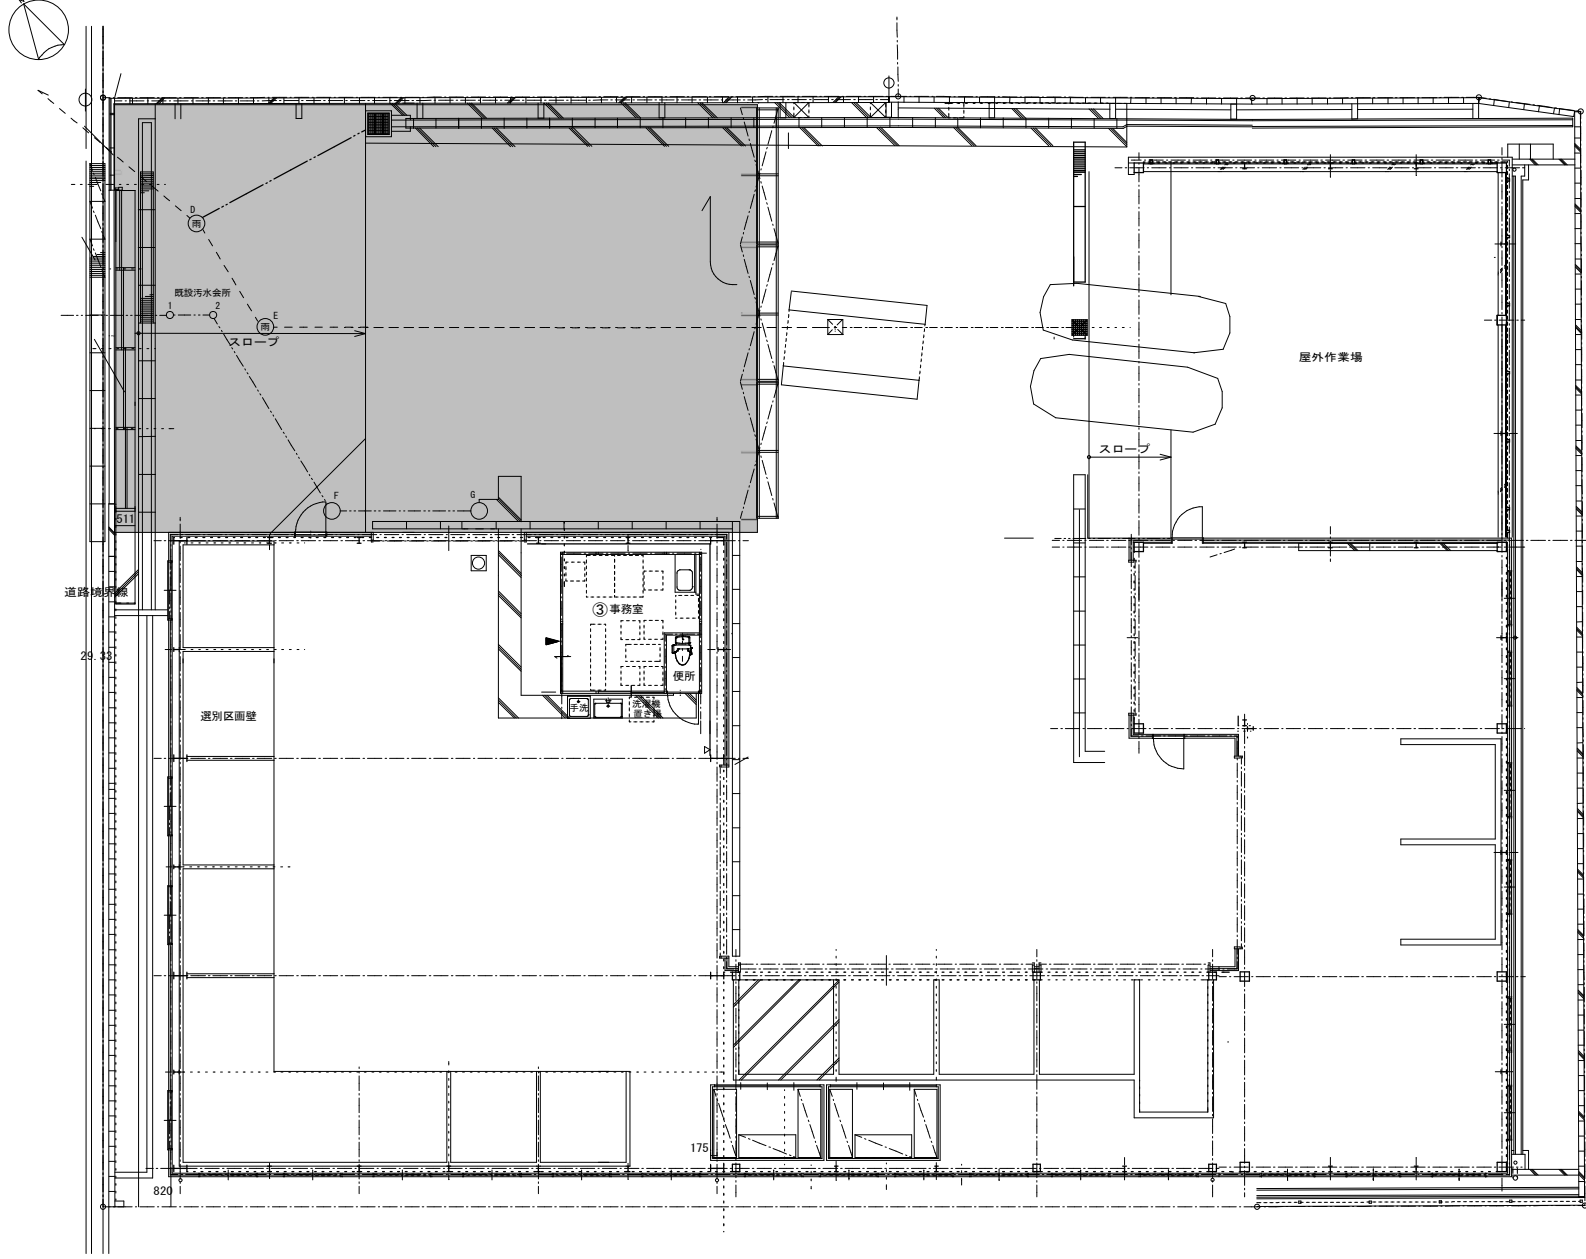

市民が立ち入るエリア

