

## シンボリックな木屋根による、公園の“あずまや”のようなトイレ

## ■ 一般的な公衆トイレのイメージ

端っこにある… 怖い…  
親しみがない…

→ 暗いイメージを払拭する「愛されるトイレ」へ

## ■ 南花台中央公園トイレの位置づけ

- ・バスを待つ人がいる
- ・試合を観戦する人がいる
- ・手を洗う人

→ トイレ利用者以外の利用者も多く寄り添う

## ■ “あずまや”のようなトイレ


- ・ベンチと庇を併設し、人々の居場所となるトイレ
- ・温かみのある照明により明るく安心安全なトイレ
- ・シンボリックな木屋根による、  
分かりやすい外観のトイレ






参考イメージ：江北町みんなの公園



参考イメージ：六甲最高峰トイレ

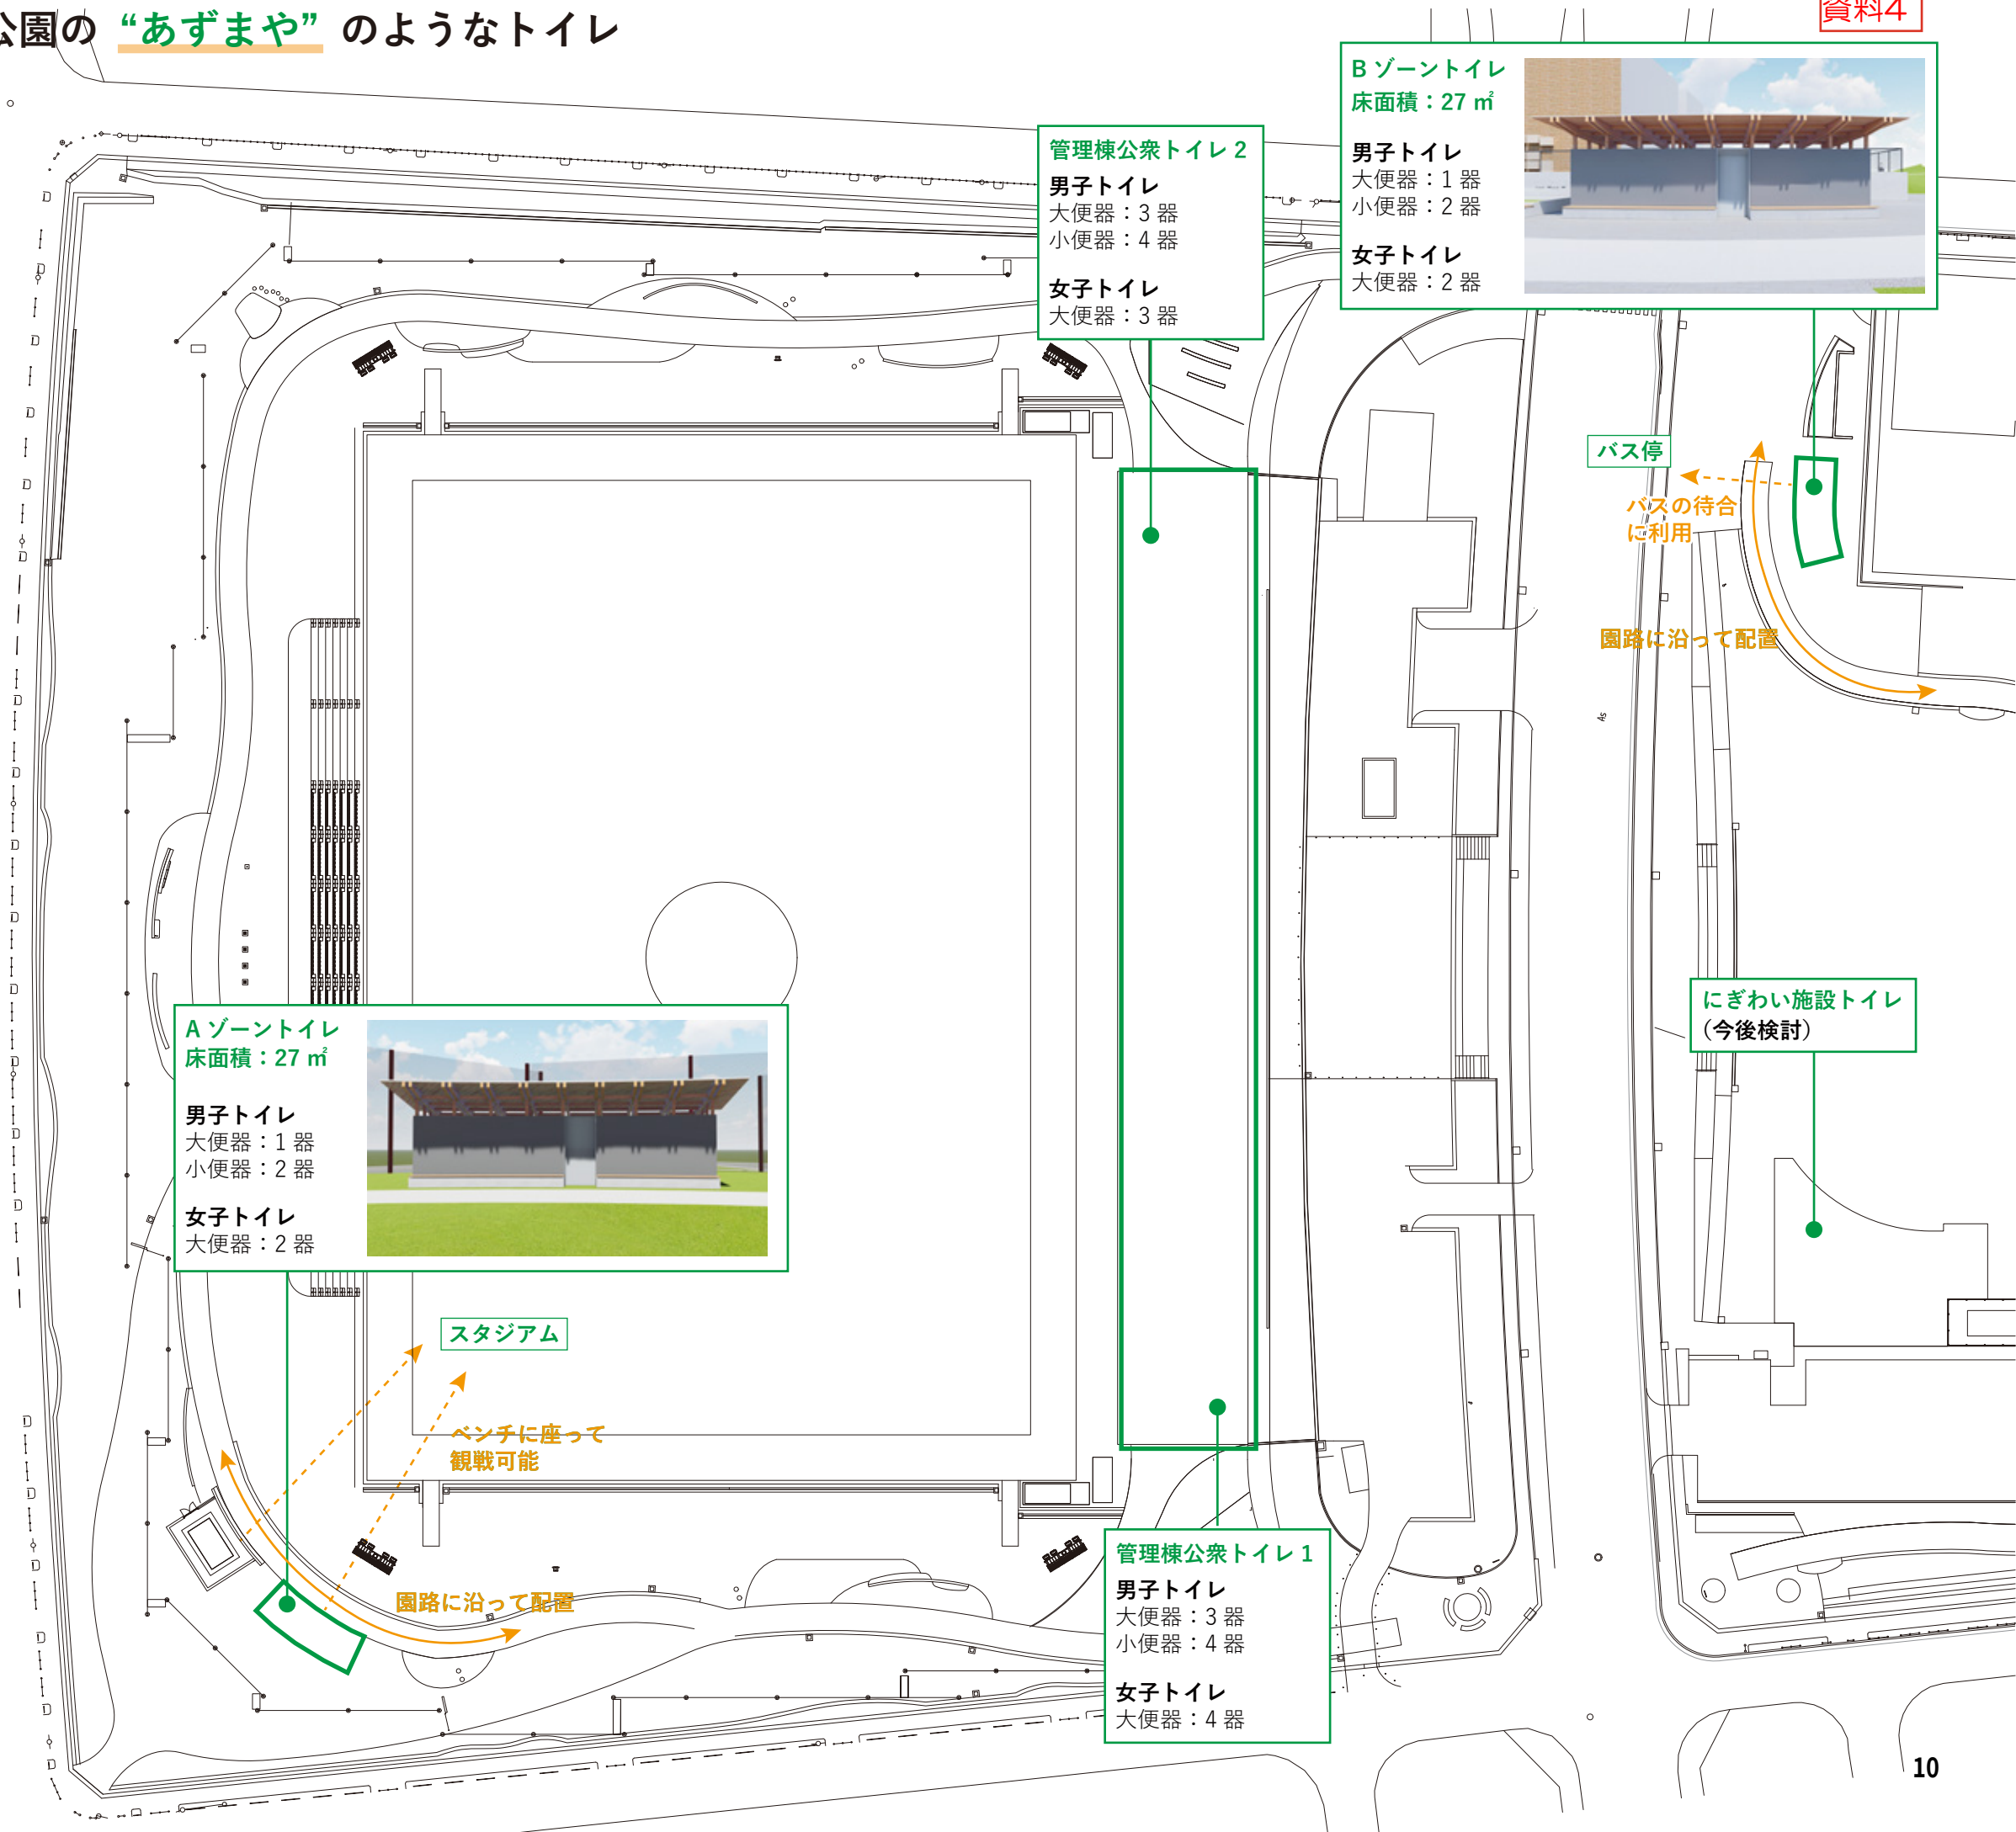




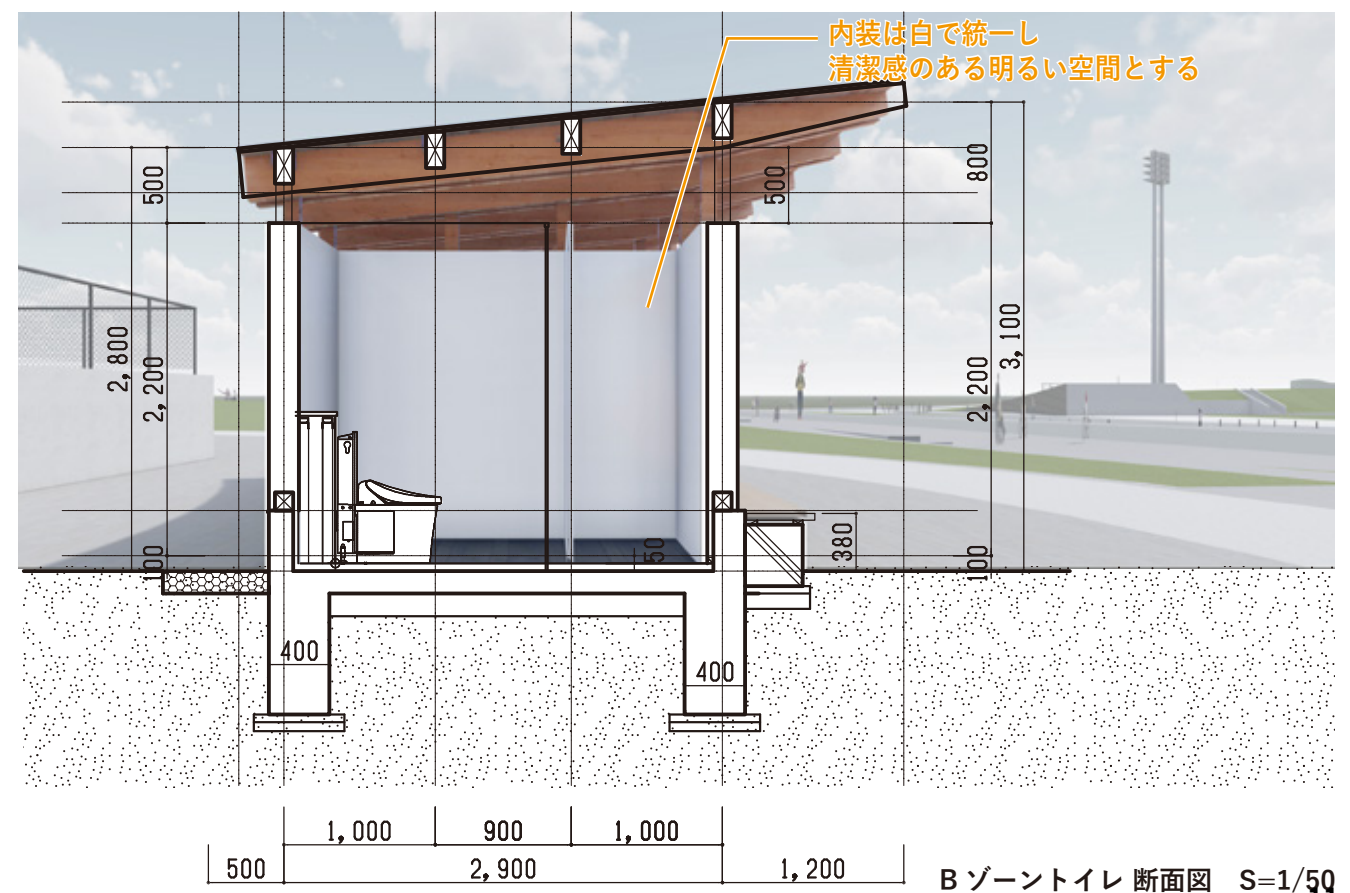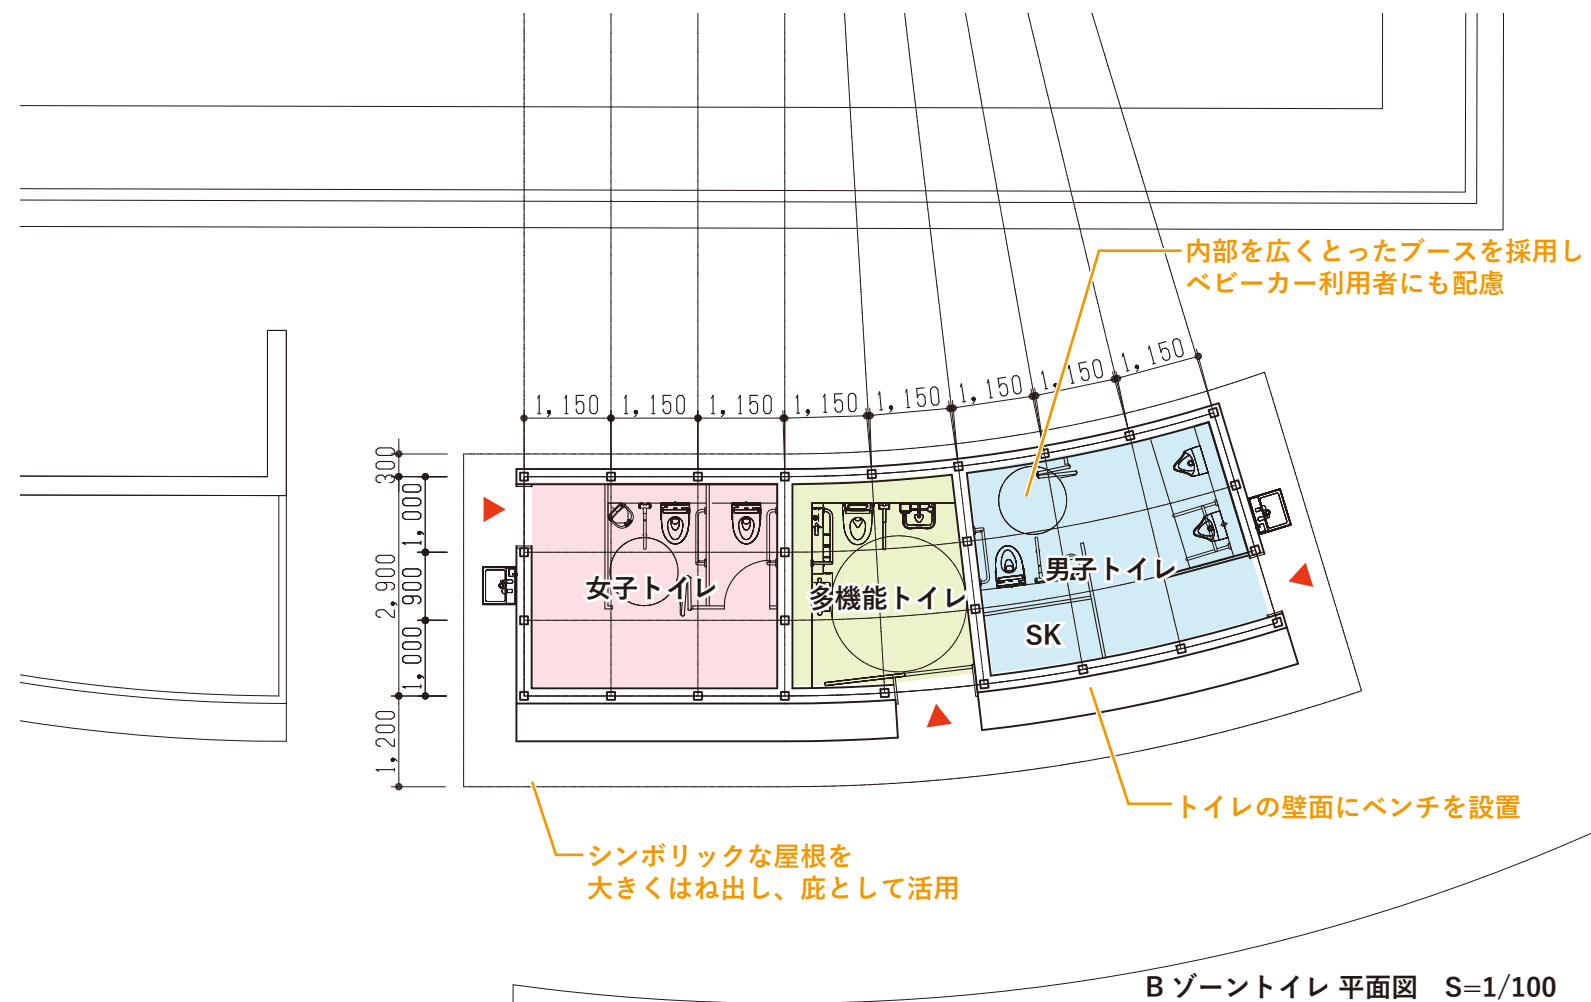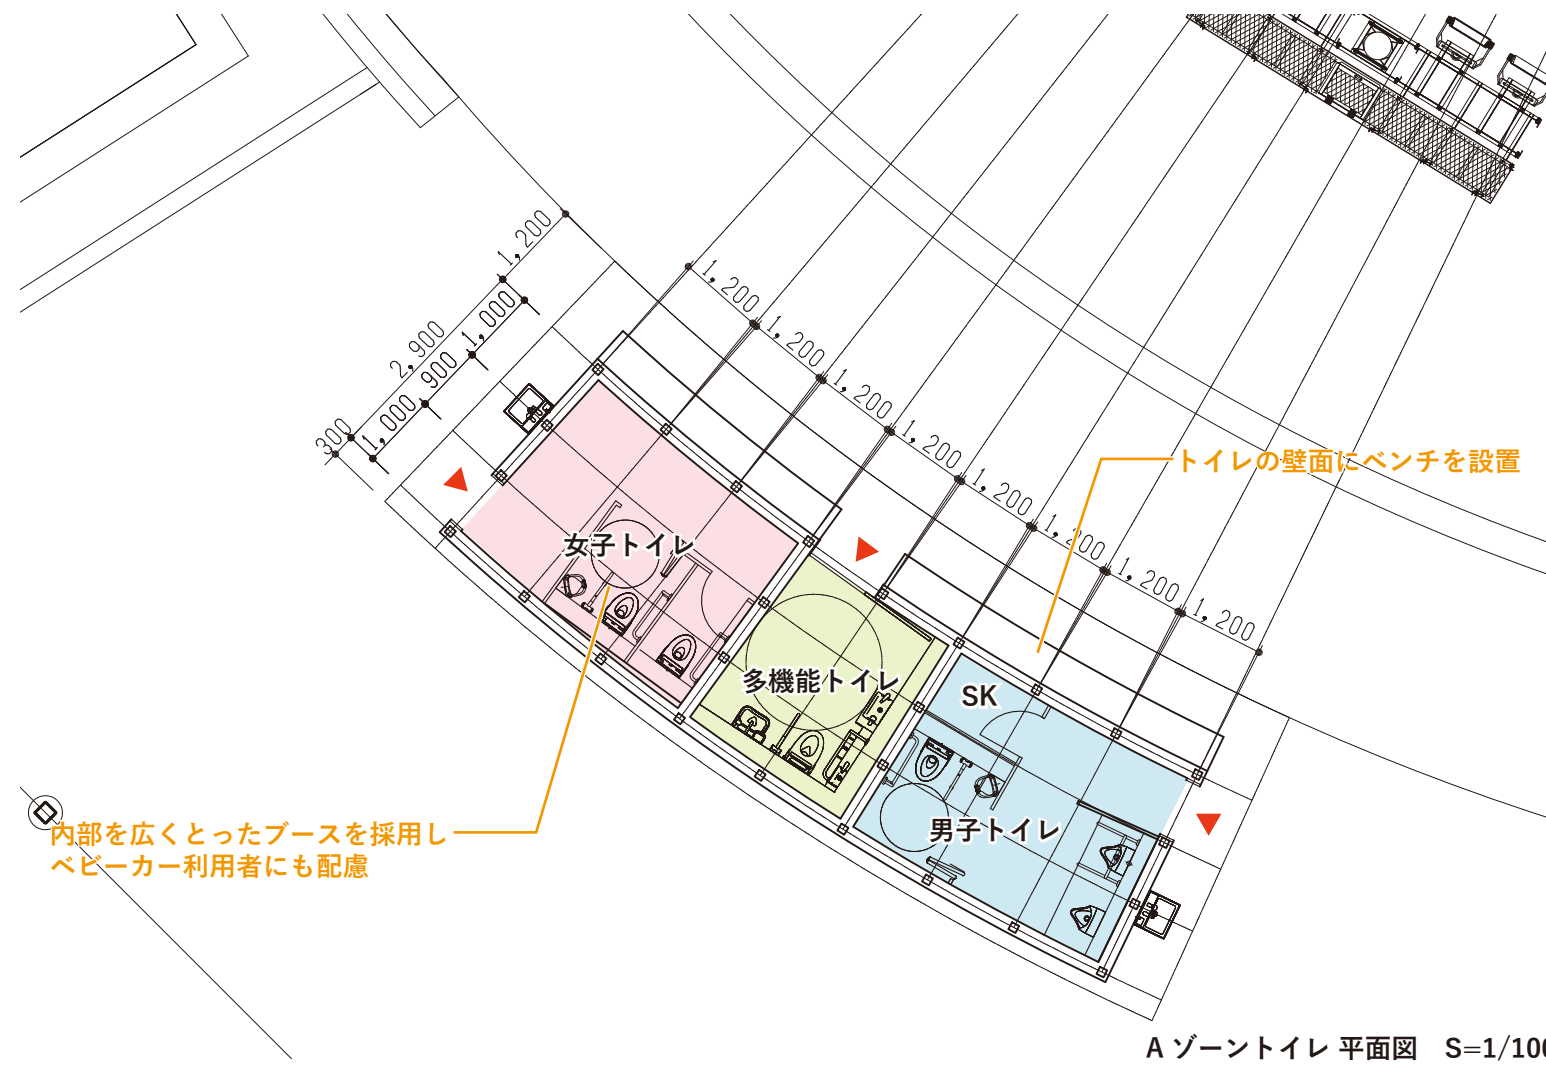




案①：ベンチスペース柱なし・庇の出 1.2m

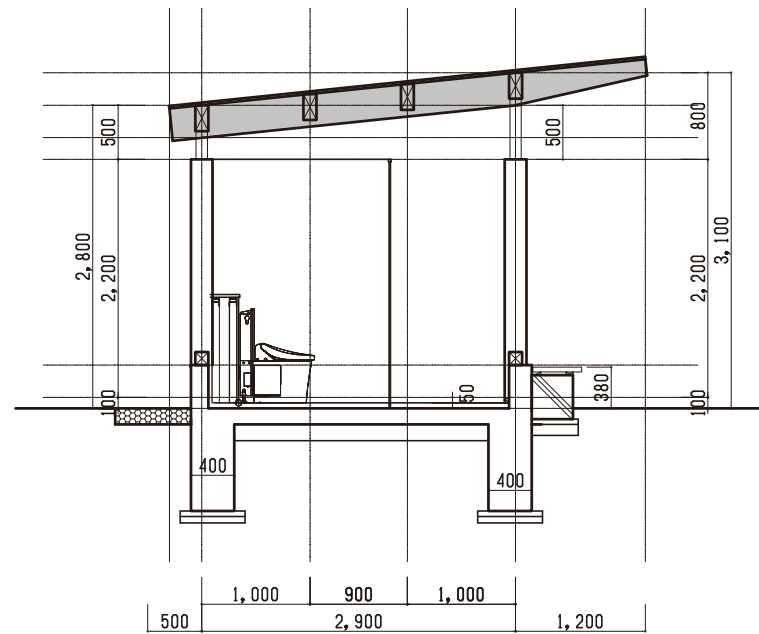

案②：ベンチスペース柱あり・庇の出 2.0m

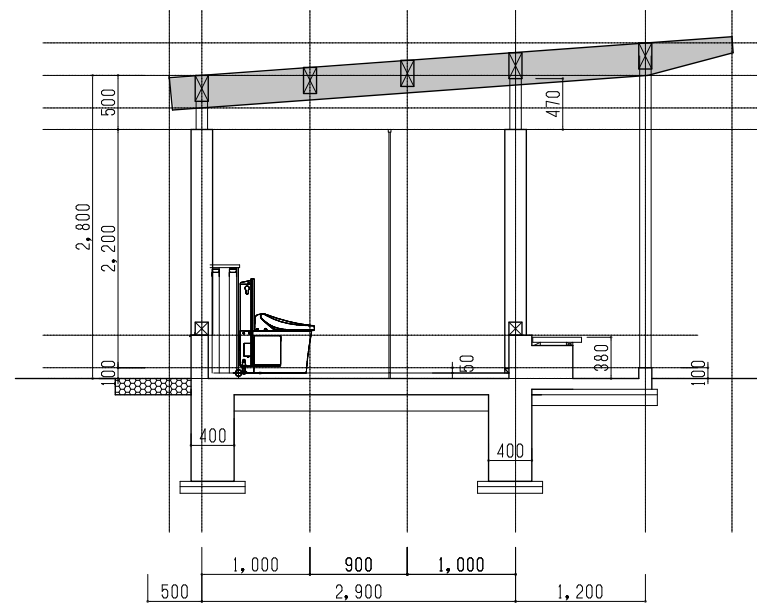

※今後のコスト調整により詳細は要調整