

シンボリックな木屋根による、公園の“あずまや”のようなトイレ

■ 一般的な公衆トイレのイメージ

端っこにある… 怖い…
親しみがない…

→ 暗いイメージを払拭する「愛されるトイレ」へ

■ 南花台中央公園トイレの位置づけ

- ・バスを待つ人がいる
- ・試合を観戦する人がいる
- ・手を洗う人

→ トイレ利用者以外の利用者も多く寄り添う

■ “あずまや”のようなトイレ


- ・ベンチと庇を併設し、人々の居場所となるトイレ
- ・温かみのある照明により明るく安心安全なトイレ
- ・シンボリックな木屋根による、
分かりやすい外観のトイレ






参考イメージ：江北町みんなの公園



参考イメージ：六甲最高峰トイレ

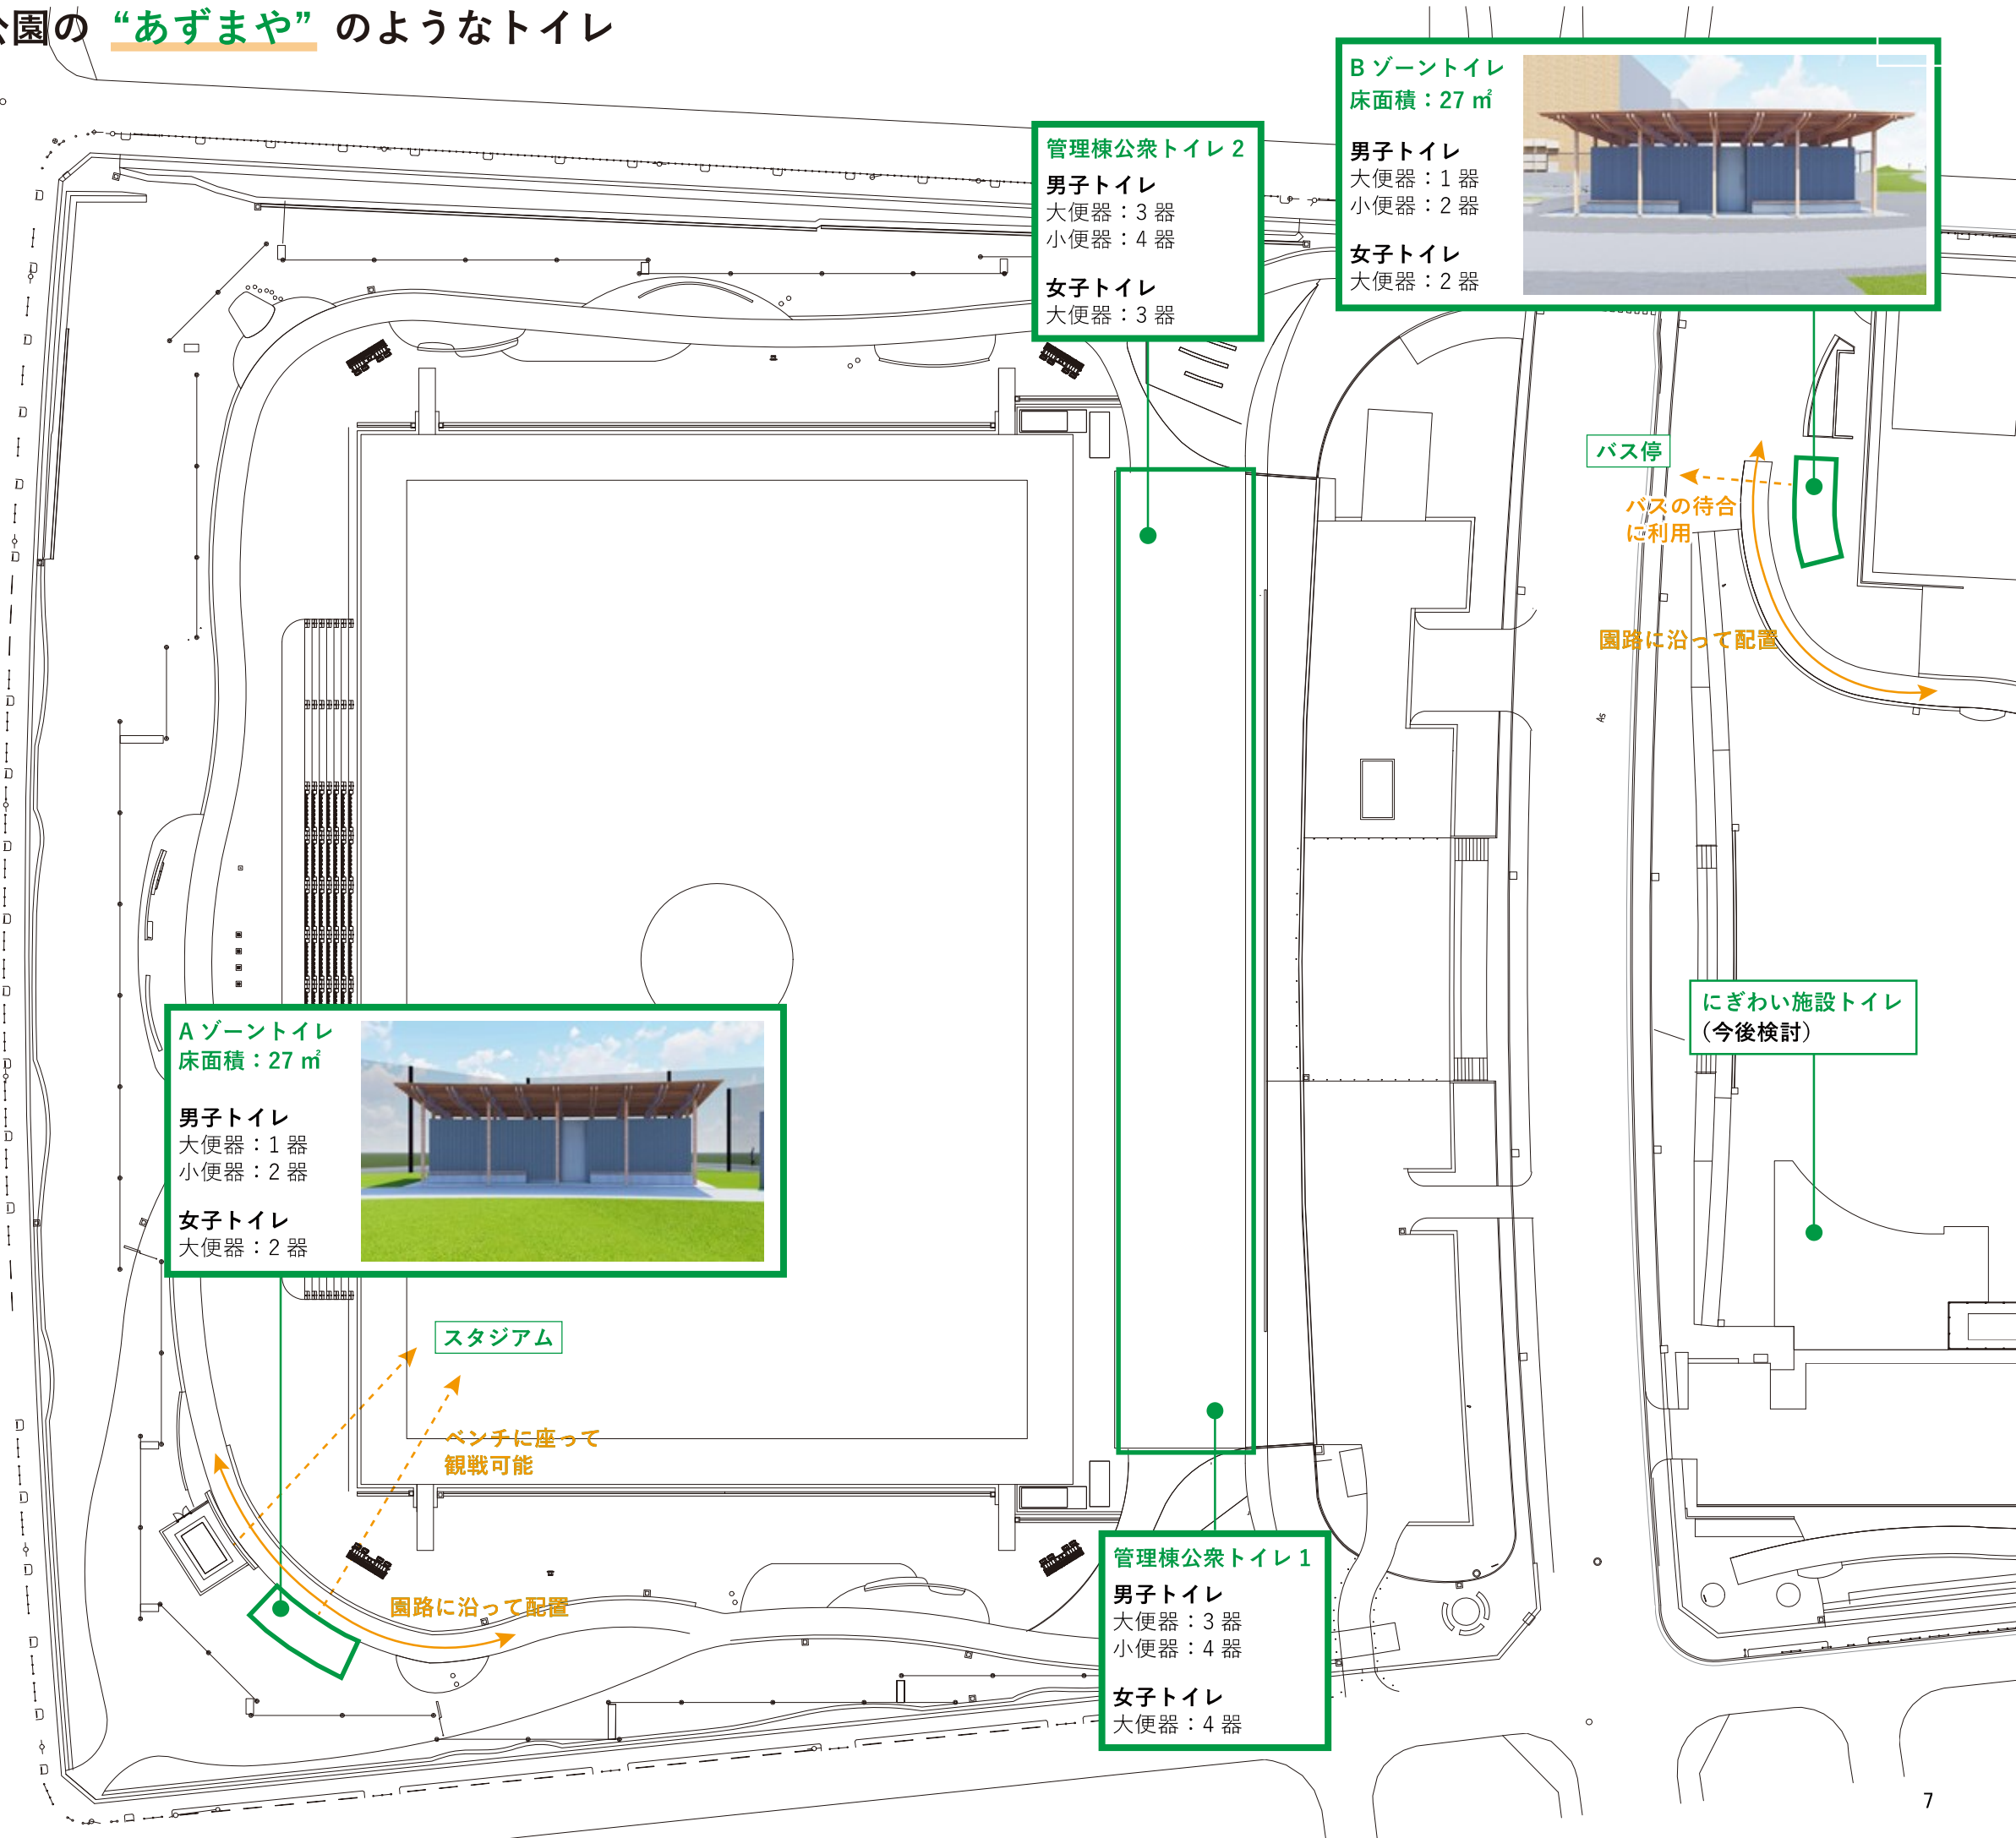

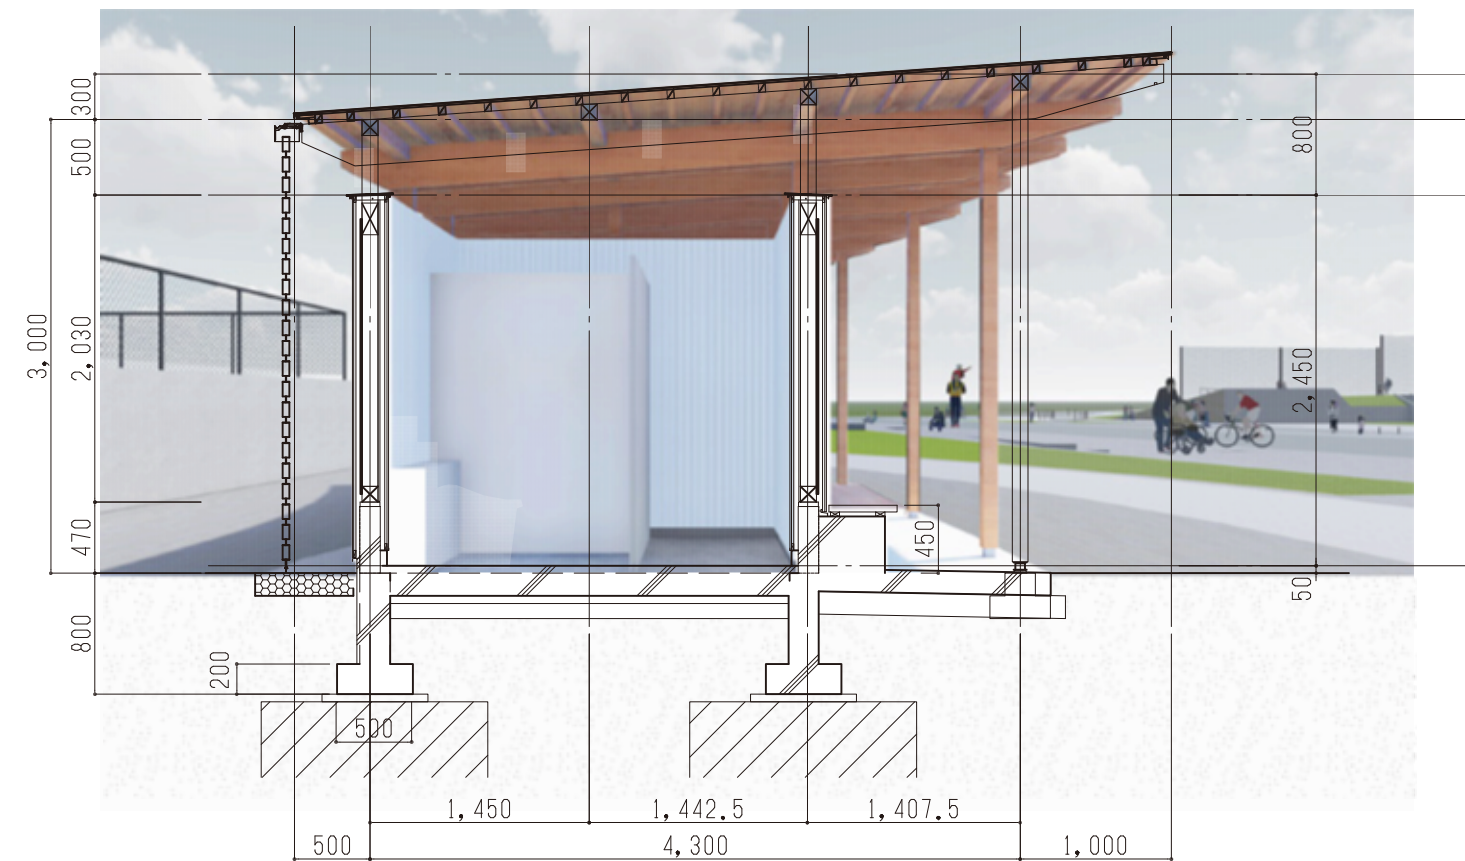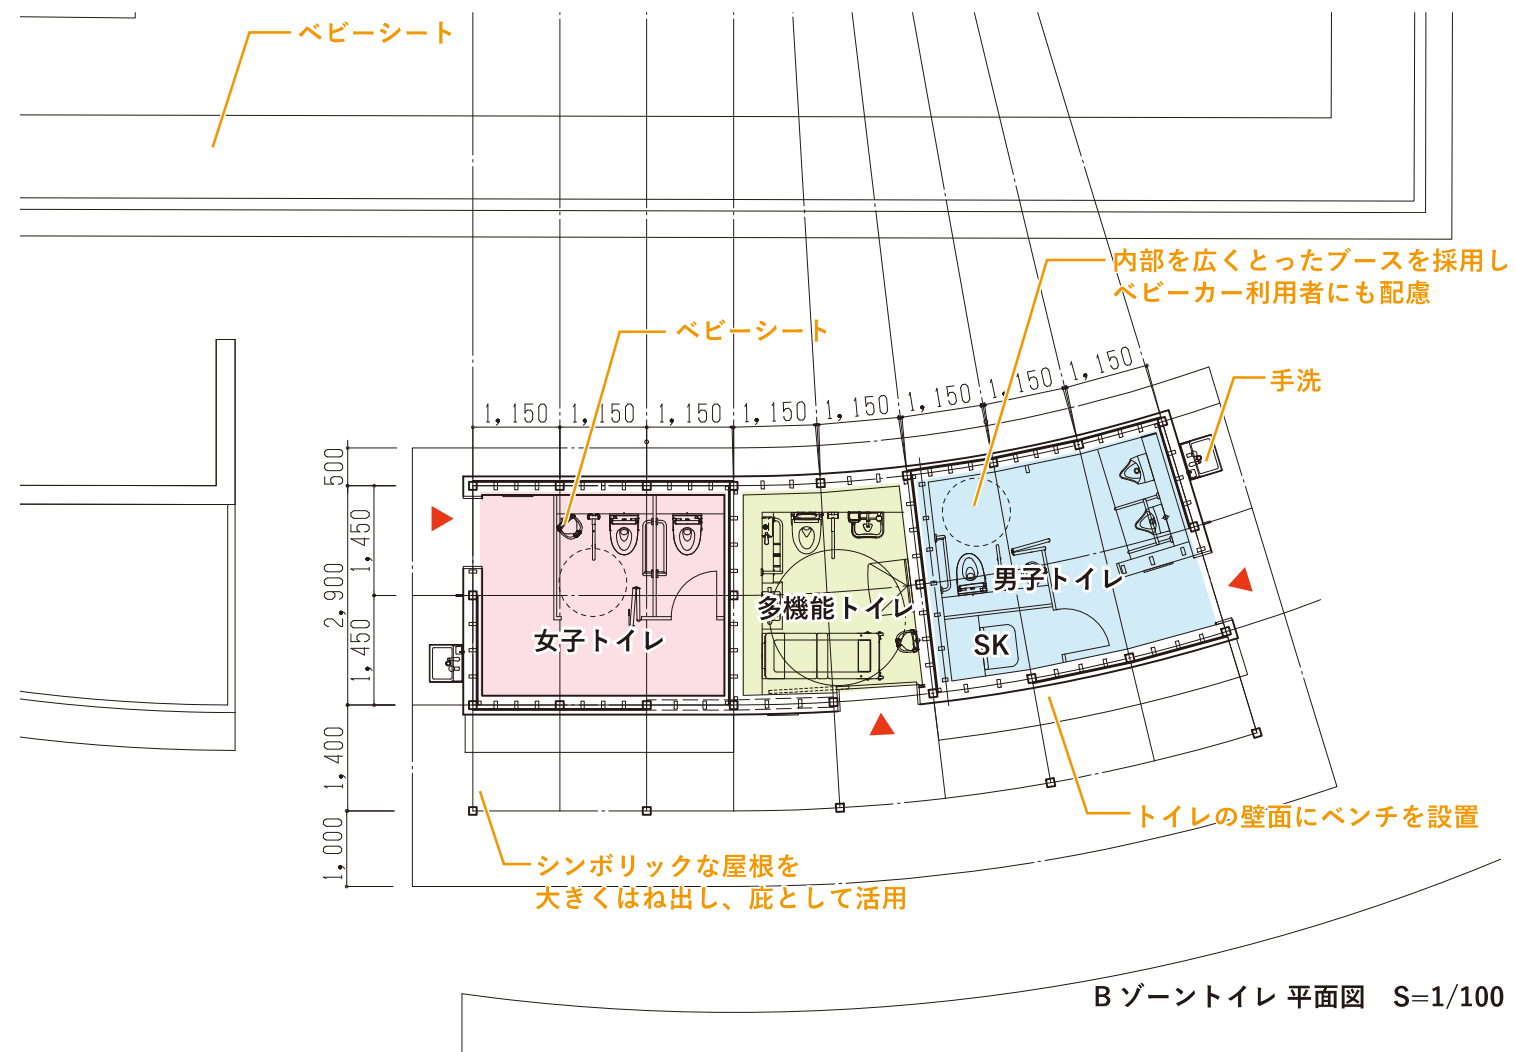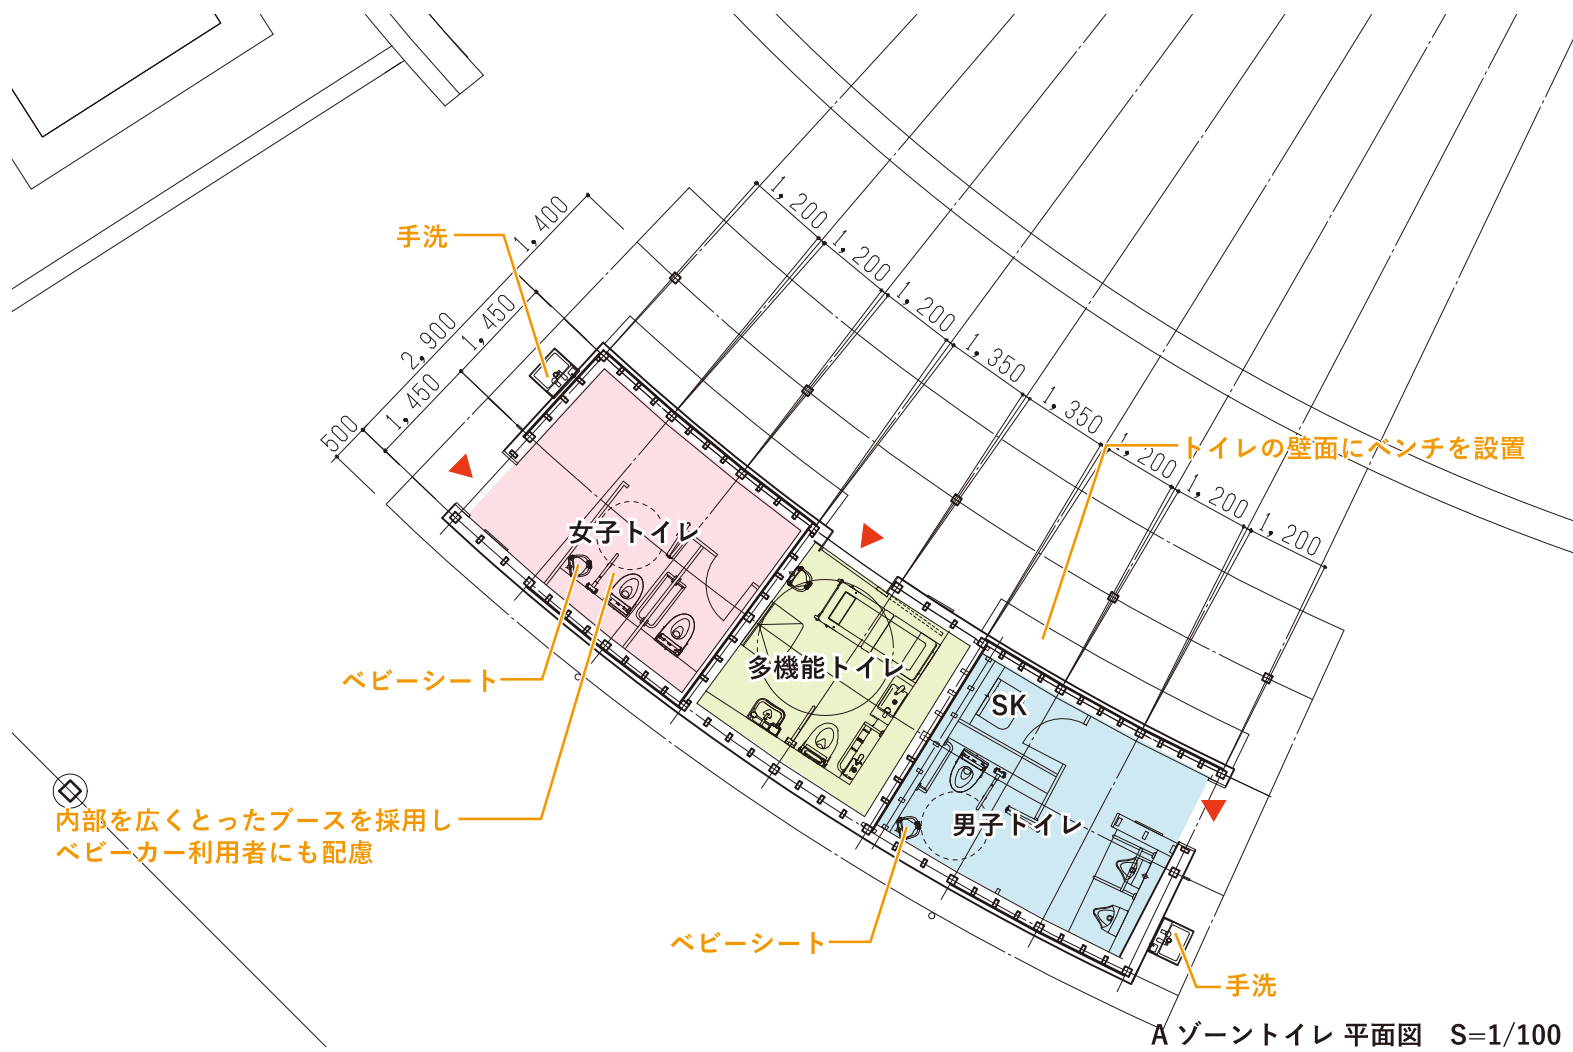

外装・内装材検討

案① 外装：ガルバリウム鋼板 内装：ポリカーボネート板

耐久性が高く、コストが低い シャープな印象




外装イメージ：ガルバリウム鋼板



内装イメージ：ポリカーボネート波板



外観イメージ

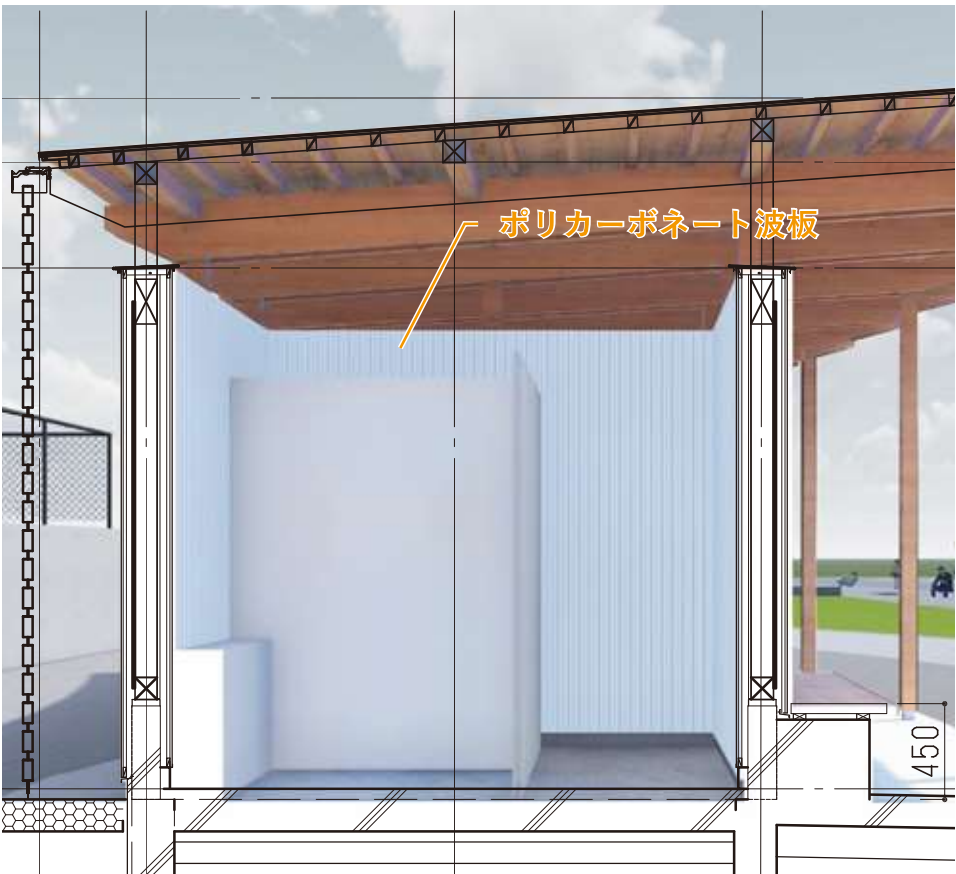

内観イメージ

案② 外装・内装：ジョリパット（左官風仕上）

左官風で柔らかな表現が可能だが、コストが高い



外装・内装イメージ：ジョリパット





外観イメージ





内観イメージ

公園公衆トイレA

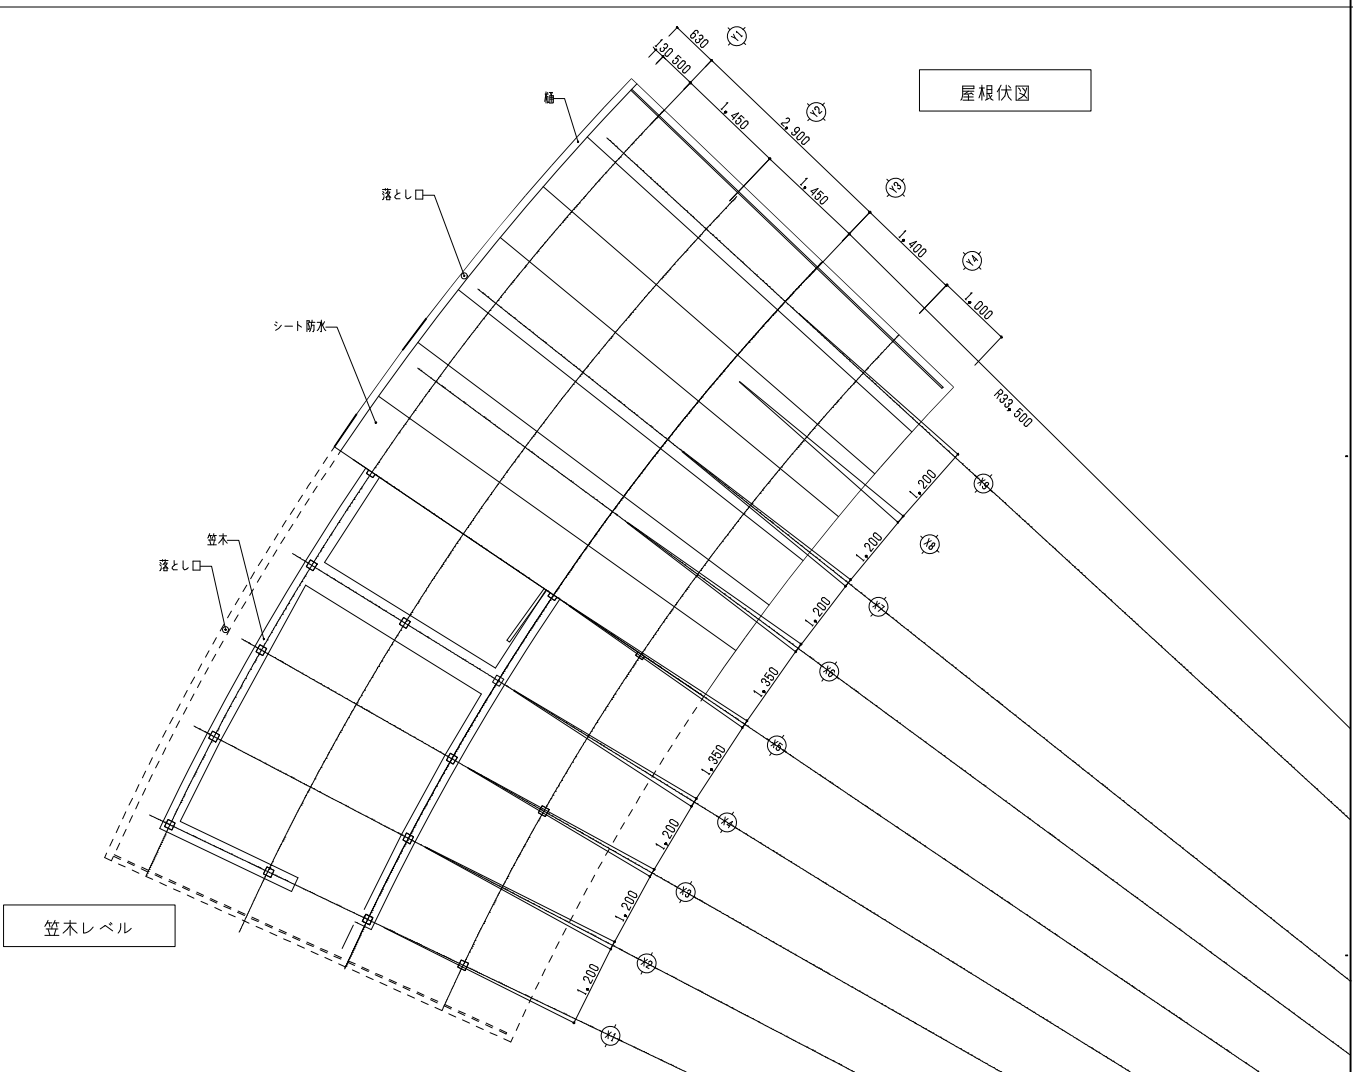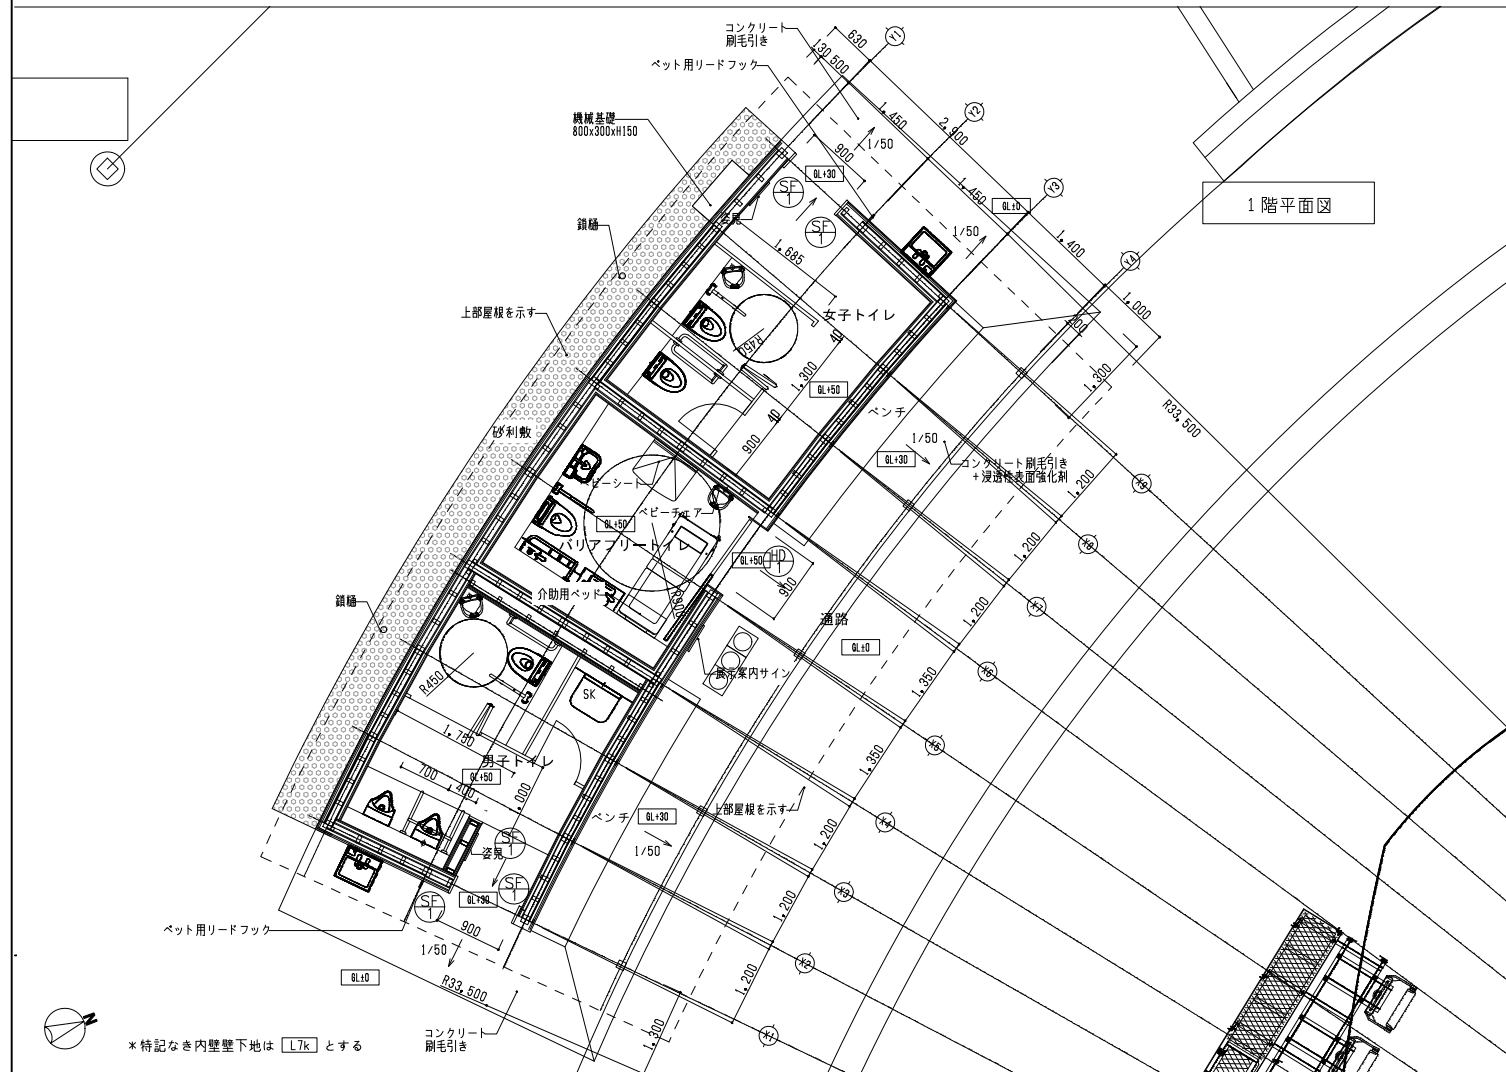

公園公衆トイレB

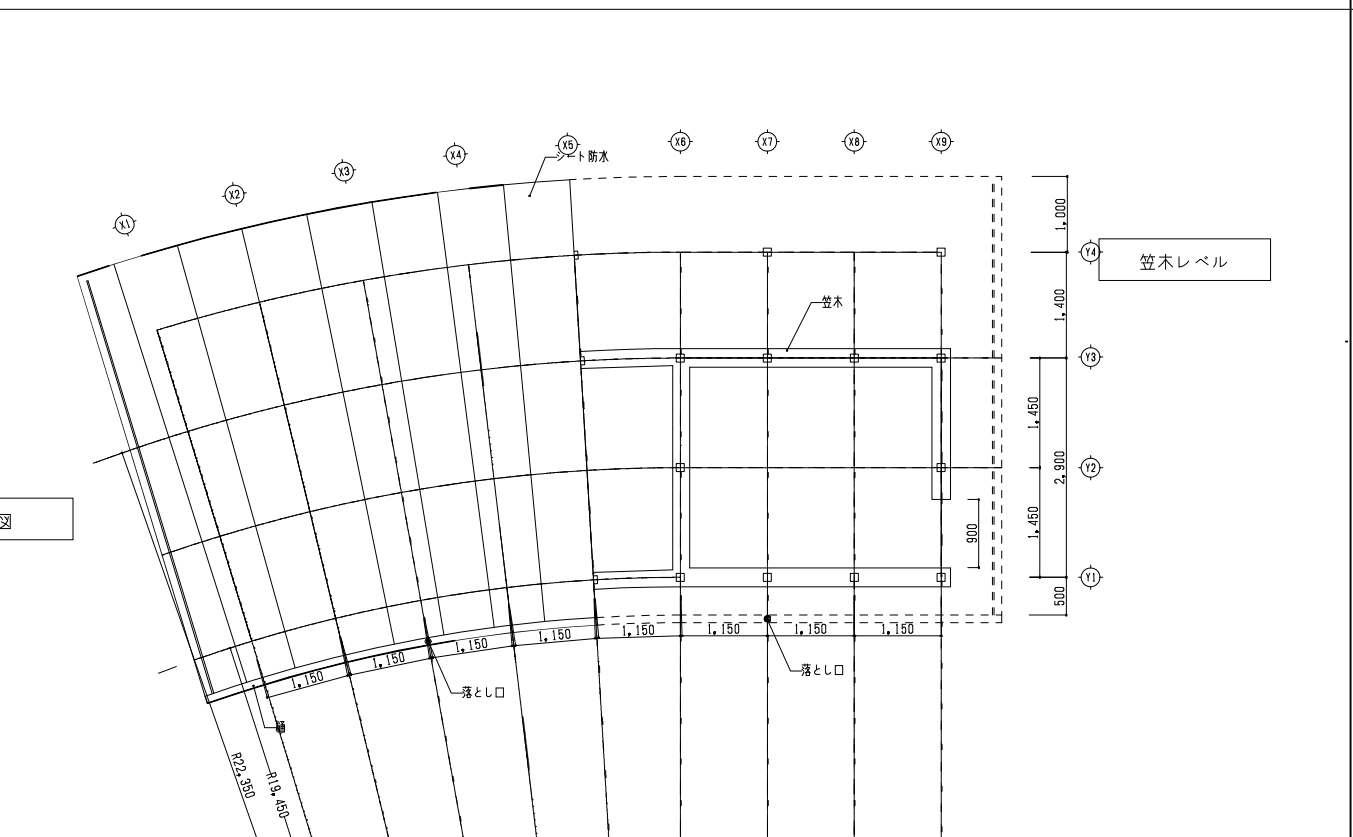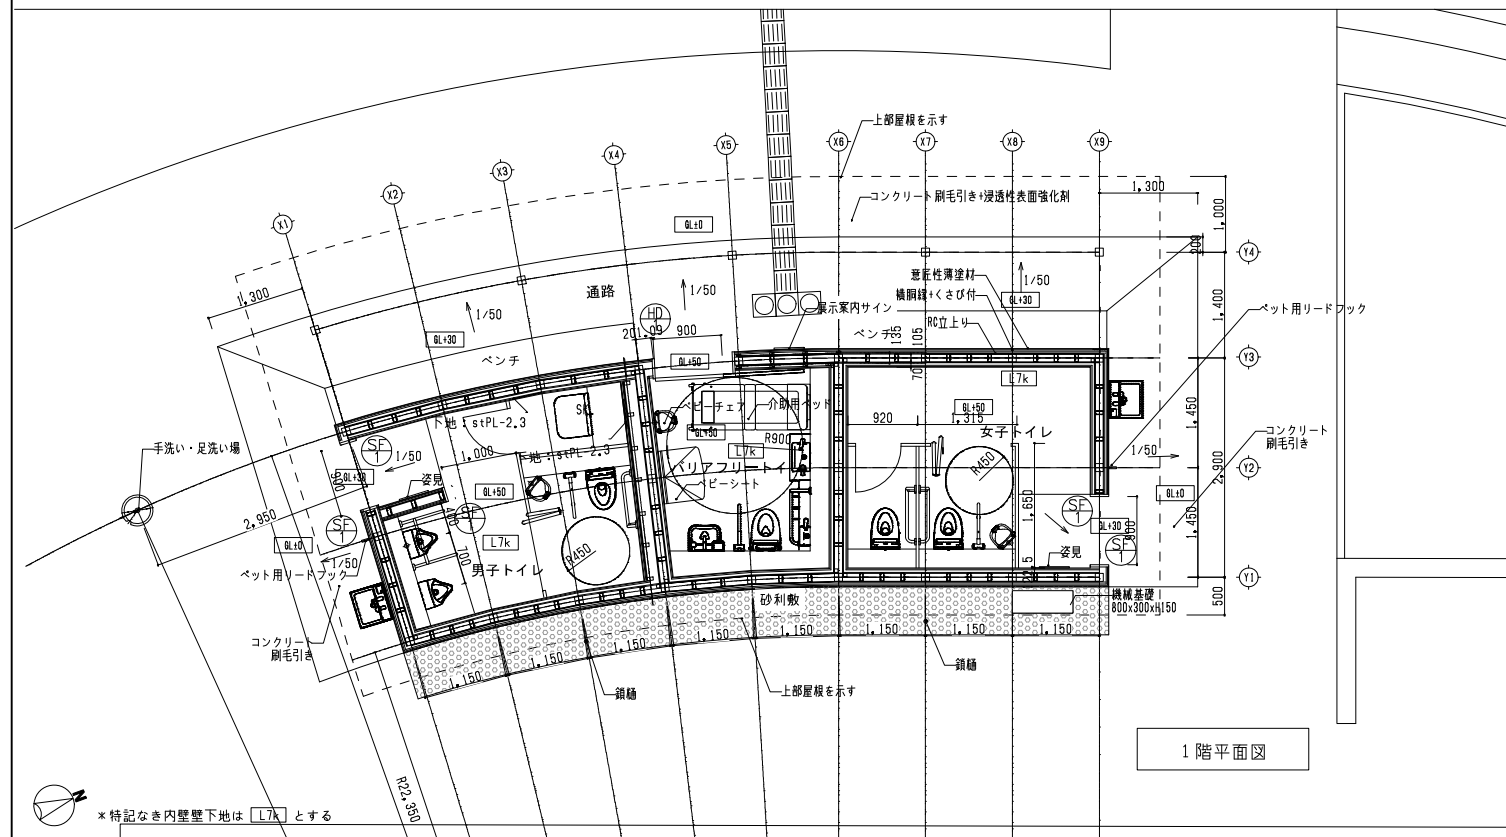


 AZUSA SEKKEI Architects, Engineers & Consultants 株式会社 梓設計 関西支社 一級建築士事務所登録 大阪(ワ)第3234号 株式会社 現代ランドスケープ 建設コンサルタント 建30-10015	設計者										検証者		(仮称) 南花台中央公園整備工事 (変更工事)	設計番号		図面番号	
	一級建築士		一級建築士				一級建築士					一級建築士			No	2023 - 07 - 31	実-036
	第279107号		第298249号				第000000号				第279107号						
	外山 博文		土生 達哉		山本 匡希		池田 葵		菊池 凌平		外山 博文						




西立面图



公園公衆トイレA・B 短手断面図 S=1/20

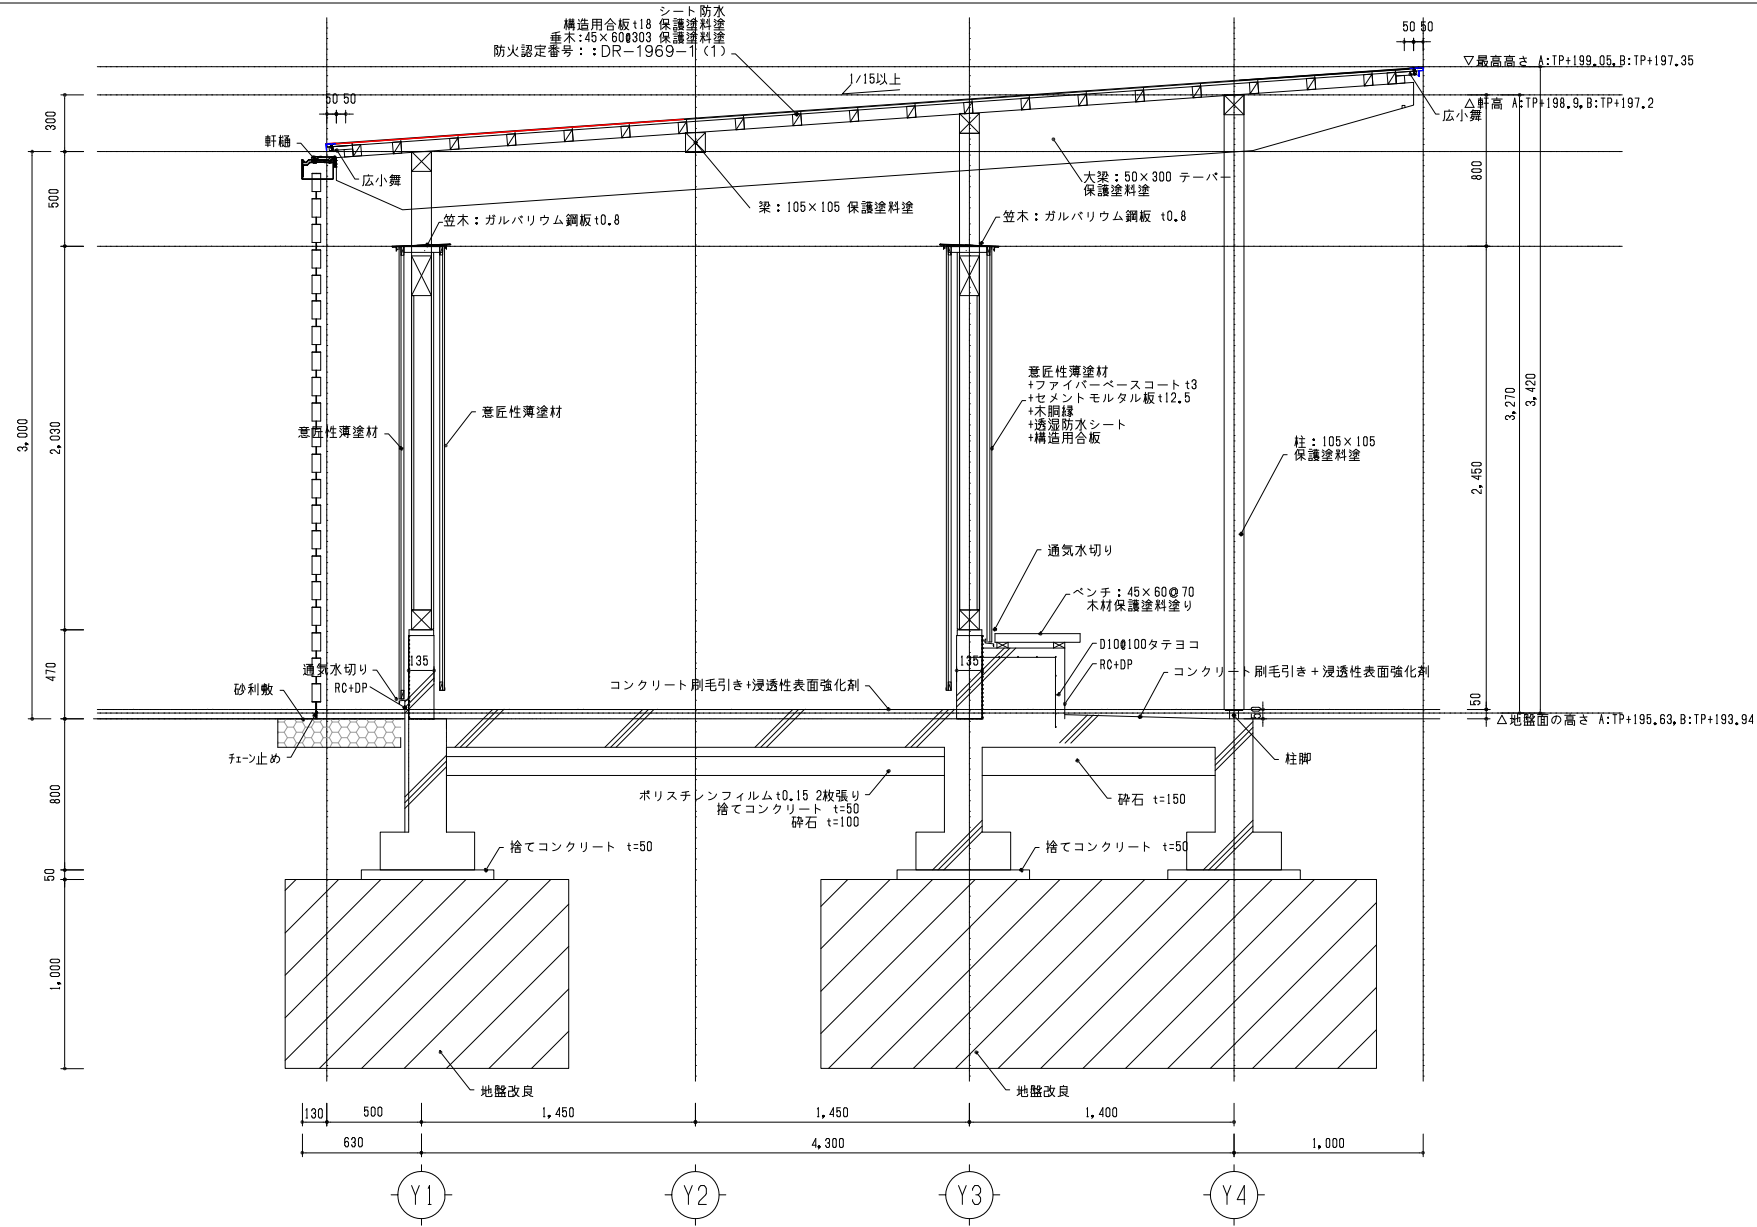

公園公衆トイレA 長手断面図 S=1/50

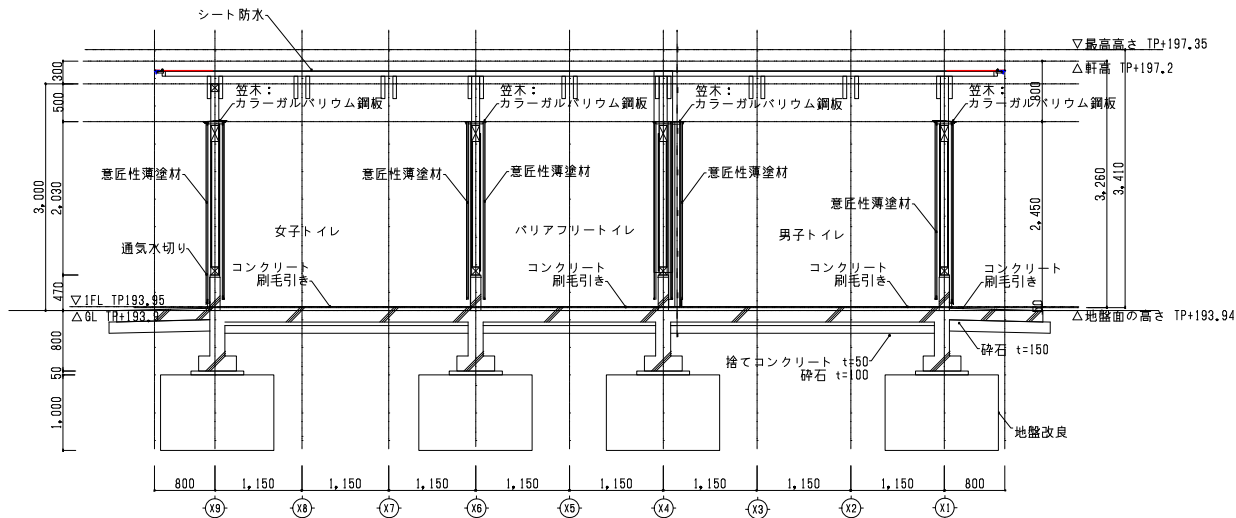

公園公衆トイレB 長手断面図 S=1/50

