


本町217-2 水道引込管確認図

135.571485, 34.451765

135.572486, 34.451765

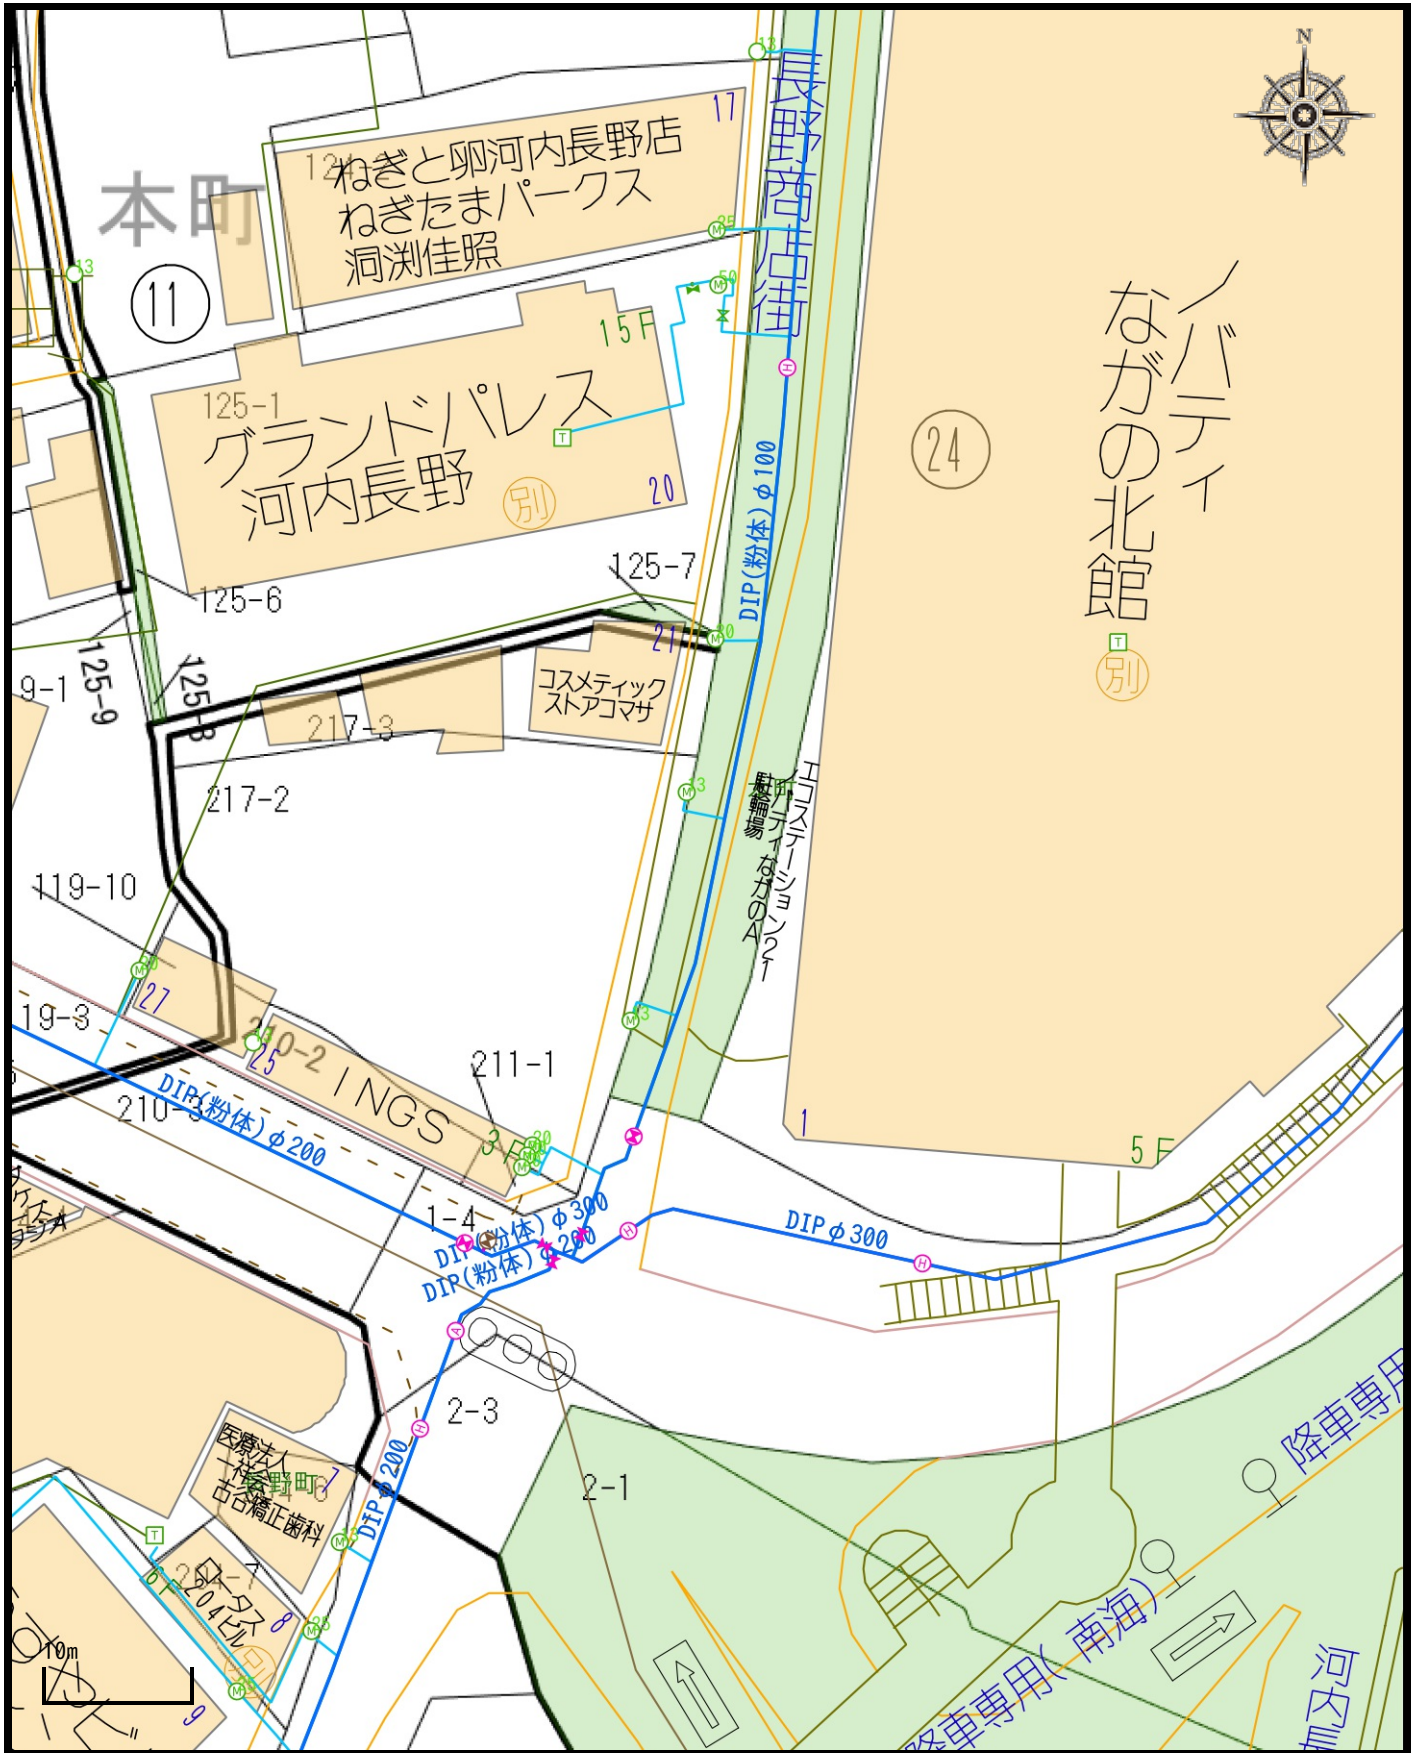

135.571485, 34.450732

1 / 500

135.572486, 34.450732

注釈： 注釈4