

風景や庇を際立たせる、静かな背景としての内装計画



象徴的な“大庇”




シックなグレーの“内装”



豊かな緑の“公園の風景”



多目的室

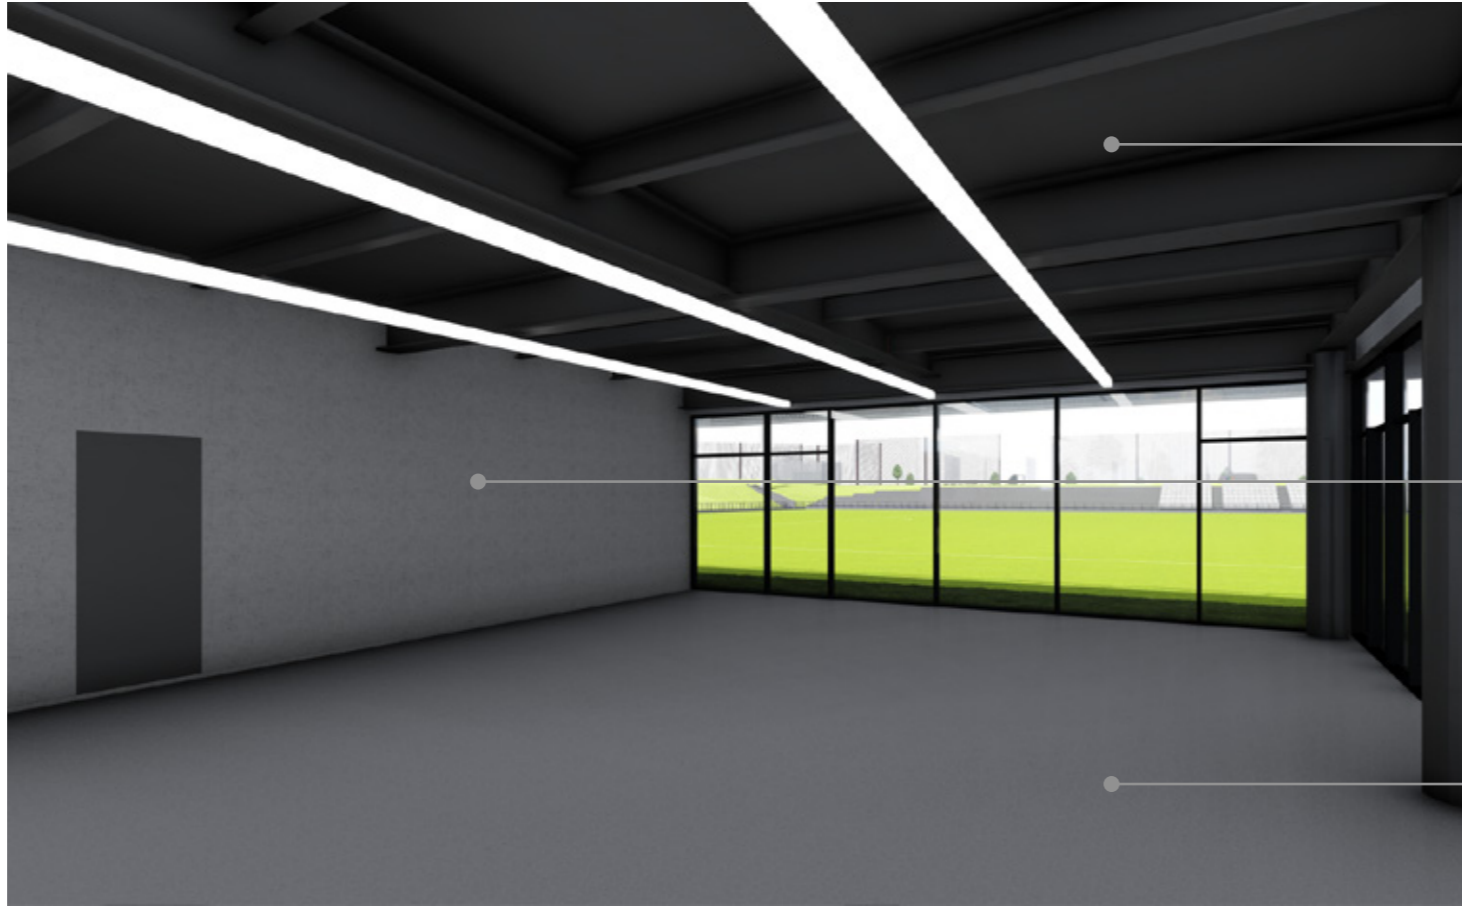

天井：グラスウール吸音材（黒）




壁：ビニルクロス（WVP8377）




床：ビニル床シート（20FL1506）



ホール・廊下

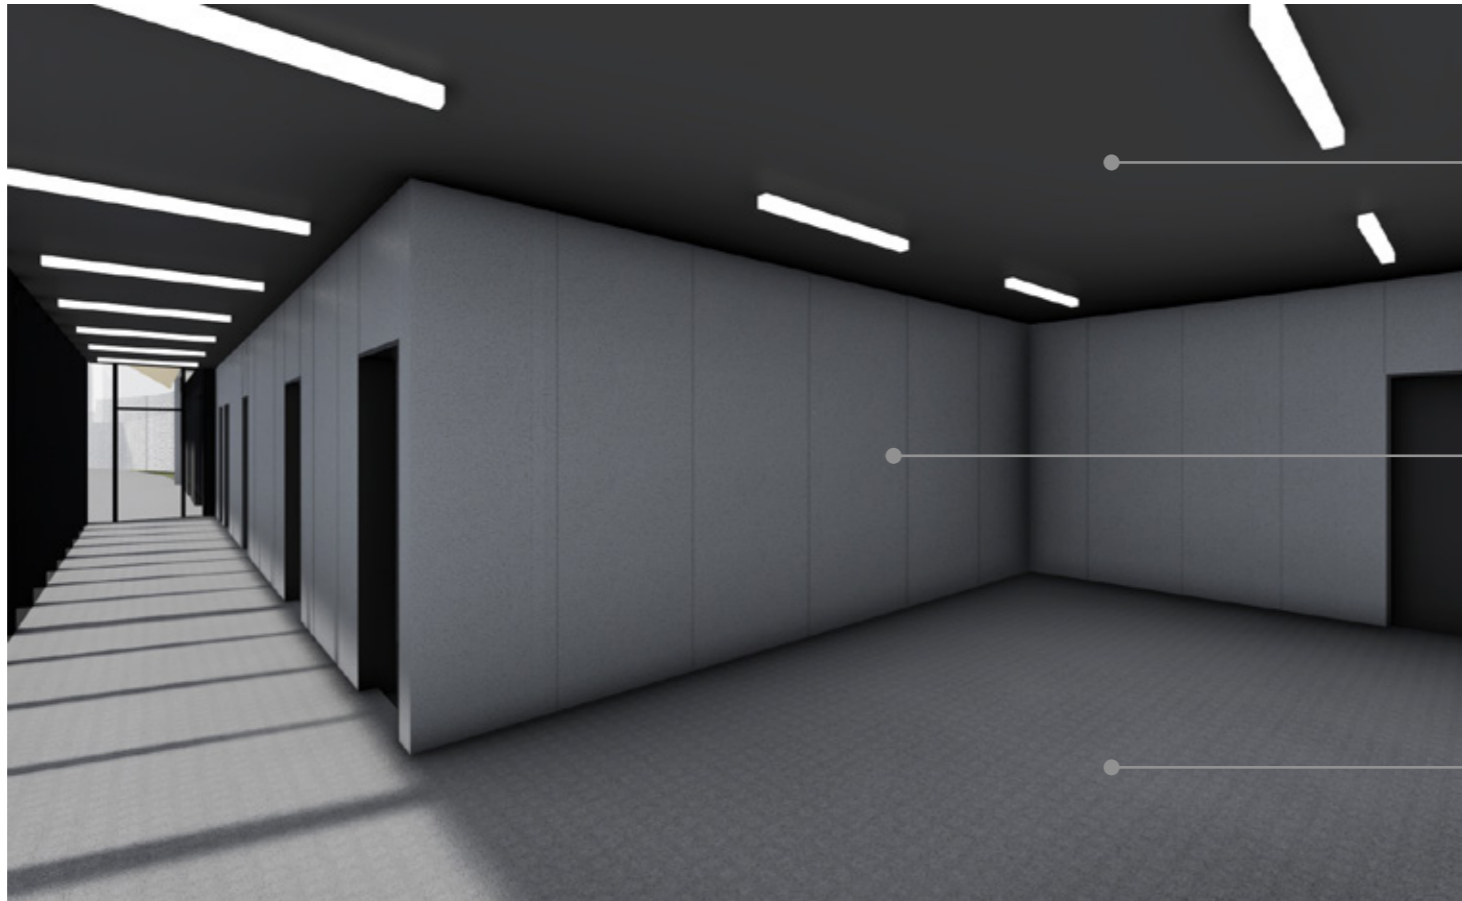

天井：化粧石膏ボード塗装（N-30 塗装）

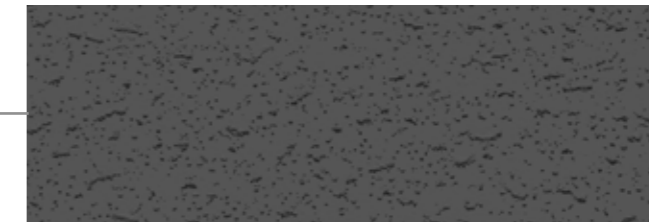


壁：石膏ボード素地



床：ゴムタイル（PL2408）



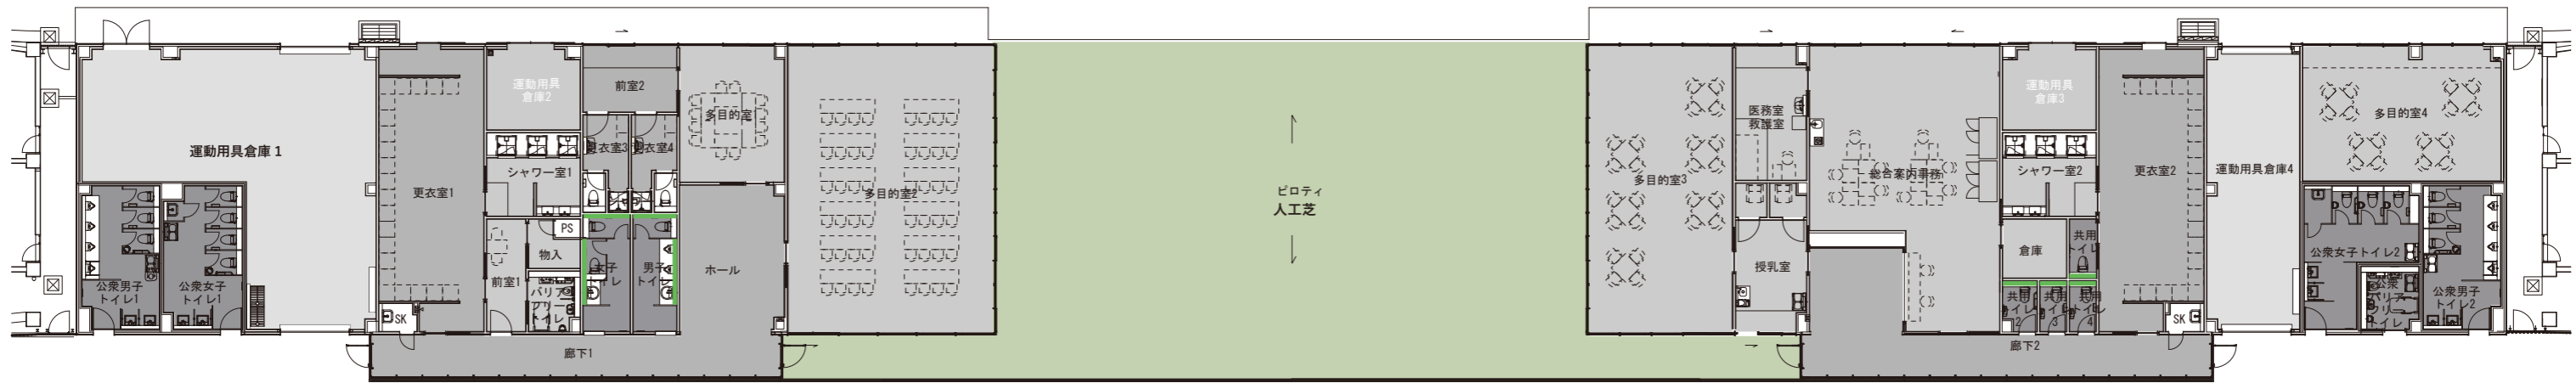

— :WVP8308

運動用具倉庫 1~4	更衣室 1~4/ 前室 2/ ホール 廊下 1,2	シャワー室 1,2	SK/ 前室 1/ 物入	公衆男子トイレ 1,2 公衆女子トイレ 1,2 公衆バリアフリートイレ 1,2	バリアフリートイレ/WC1,2 男子トイレ/女子トイレ/共用トイレ	医務室・救護室/授乳室(個室) 総案内事務/倉庫	多目的室 1~4	
天井 デッキプレート素地	天井 DR(1)/GB(D) 塗装※ホール・廊下 1,2	天井 DR(1)	天井 GB(D)	天井 DR(2)	天井 GB(D)	天井 GB(D) / DR(1) ※総案内事務	天井 GB(D)N-30 塗装/グラスウール吸音材	天井 GB(D)N-30 塗装 (個室内は塗装なし)
壁 石膏ボード素地	壁 石膏ボード素地	壁 EP-G 塗装	壁 石膏ボード素地 / EP-G 塗装 ※物入	壁 化粧ケイカル板	壁 WVP8308 / WVP8309	壁 石膏ボード素地	壁 WVP8377 (多目的 2,3 は H3.0m)	壁 石膏ボード素地
巾木 塗床立上 (1,4) TH31(2,3)	巾木 TH31	巾木 TH31	巾木 TH31	巾木 TH31	巾木 TH31	巾木 TH31	巾木 TH31	巾木 TH31
床 塗床 (1,4) 20FL1506(2,3)	床 PL2408	床 20FL1506	床 20FL1506	床 NS4857	床 NS4857	床 20FL1506	床 20FL1506	床 20FL1506