

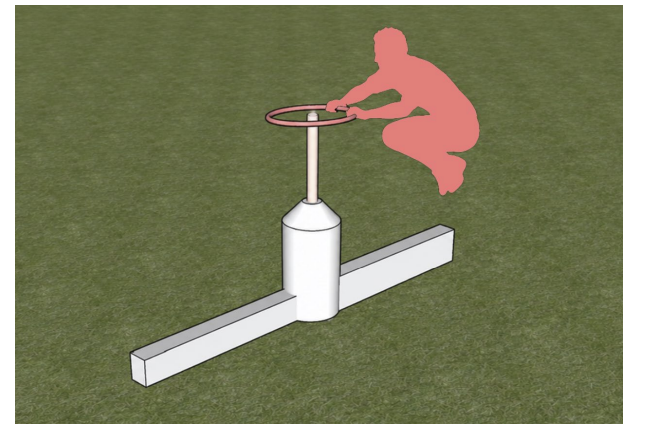
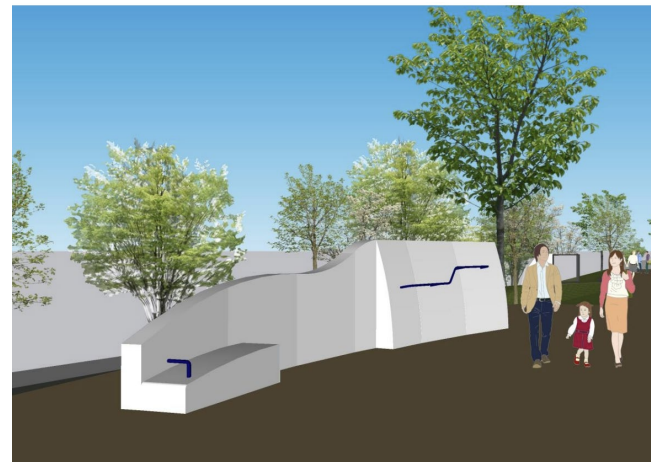



遊び場公園全体計画

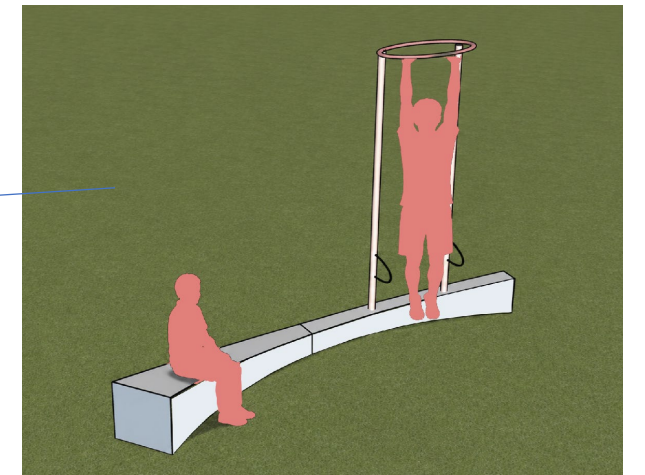

Bゾーン遊び場公園計画

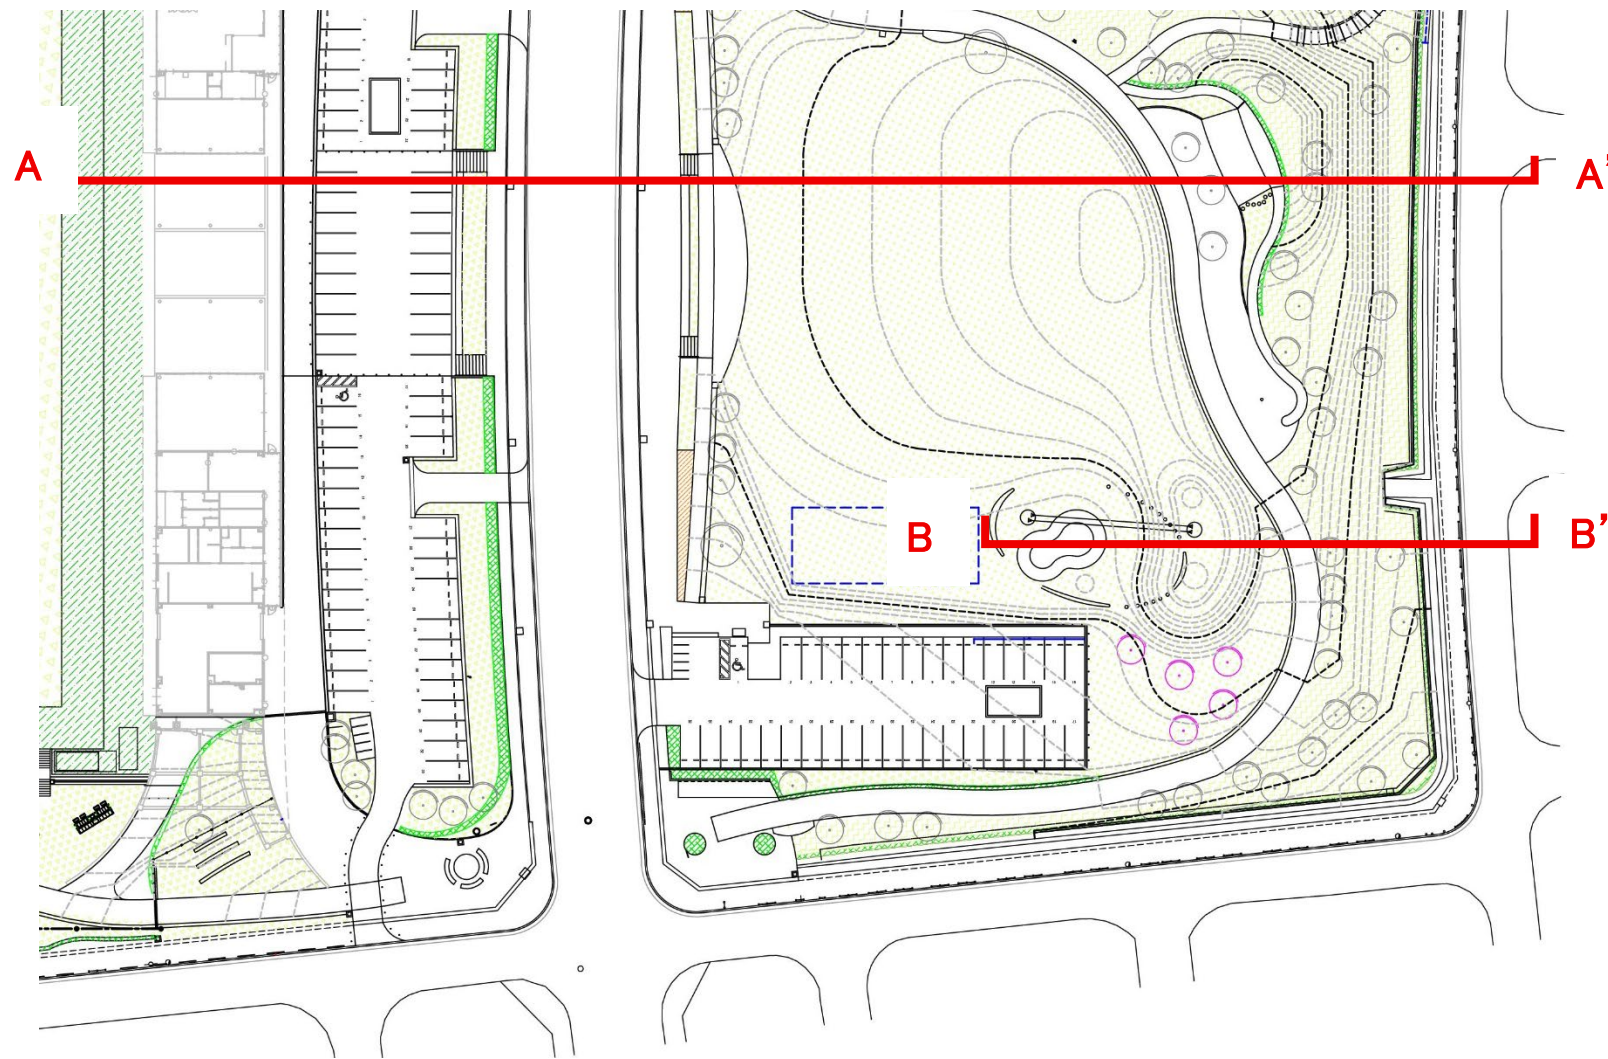


Bゾーン代替遊具周辺平面図

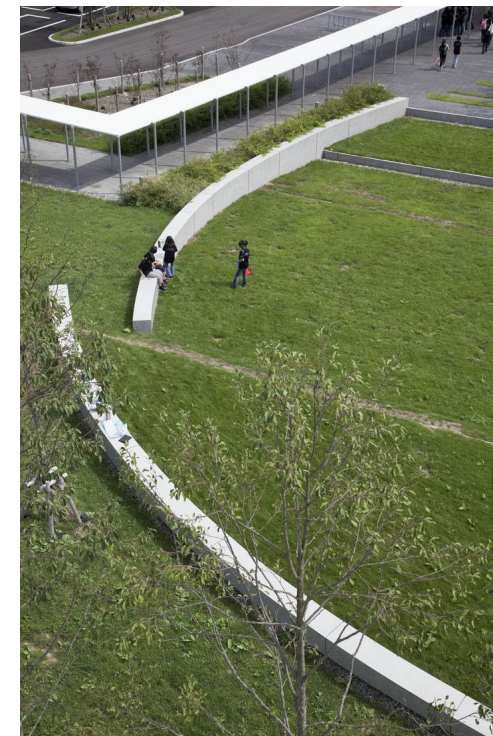


丘とベンチ イメージ



遊具イメージ

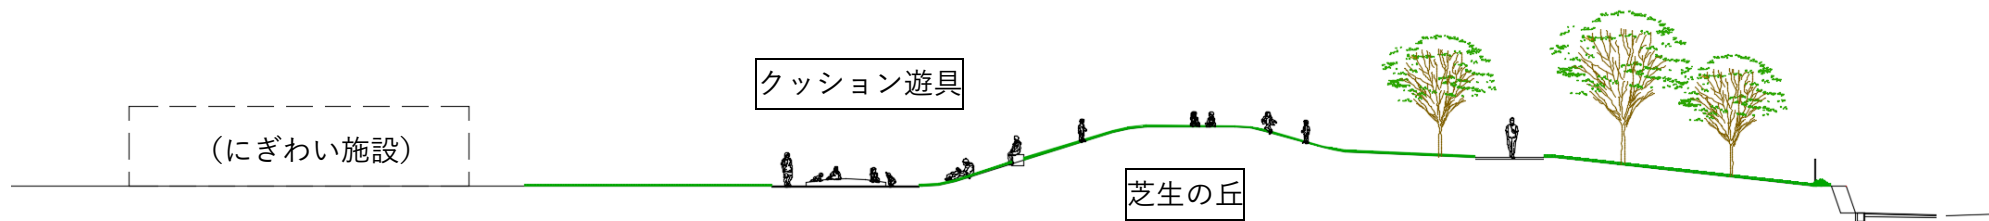

B-B'断面図

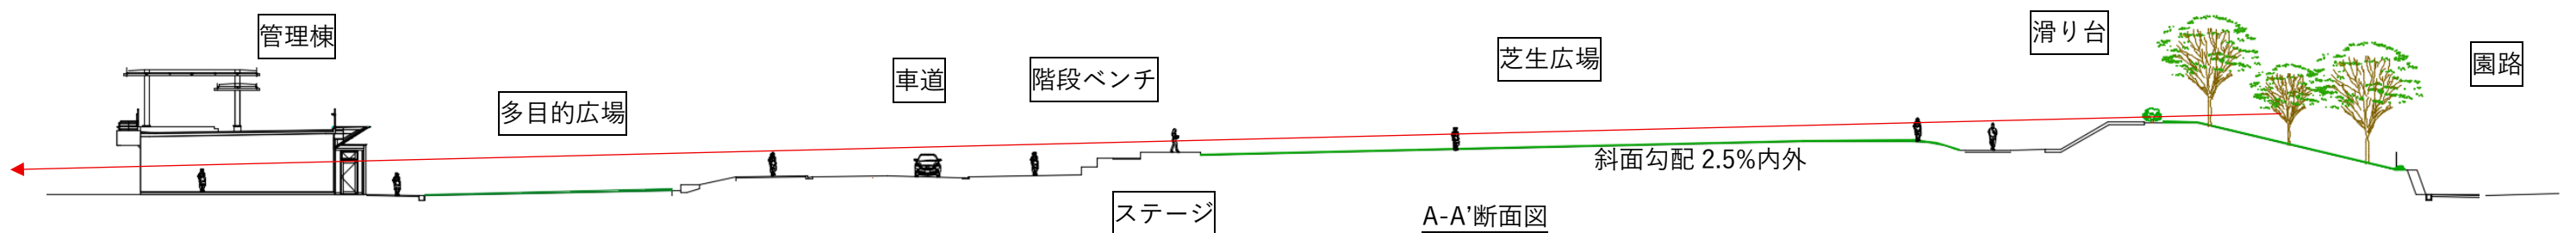

A-A'断面図