


1階平面図

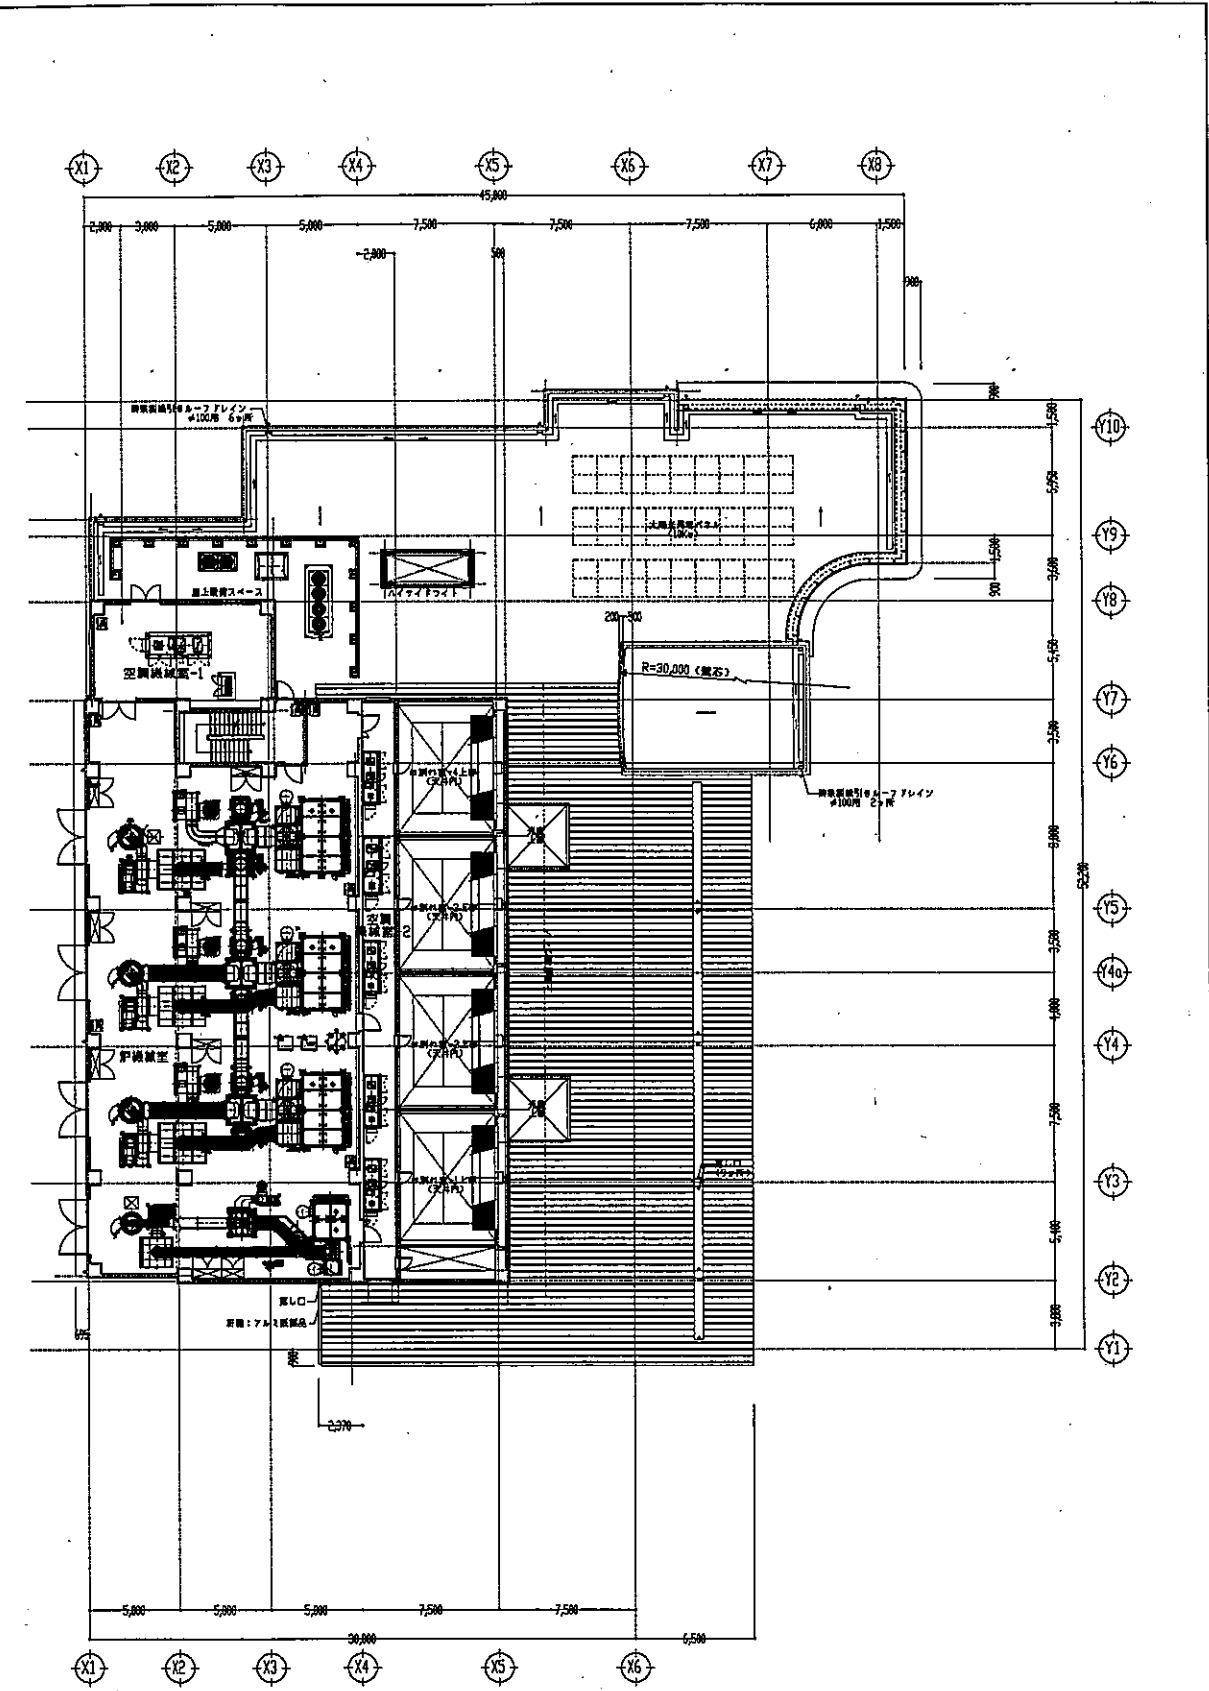

2階平面図

| | | | |
|-------|----------|-------------|----------|
| 14014 | | 河内長野市新管理棟竣工 | |
| 図名 | 1-2階平面図 | 図号 | 17 |
| 設計者 | 共同設計株式会社 | 設計者 | 共同設計株式会社 |
| 代表取締役 | 坂田誠三 | 代表取締役 | 坂田誠三 |