


【参考資料：各インフラ引き込み位置】

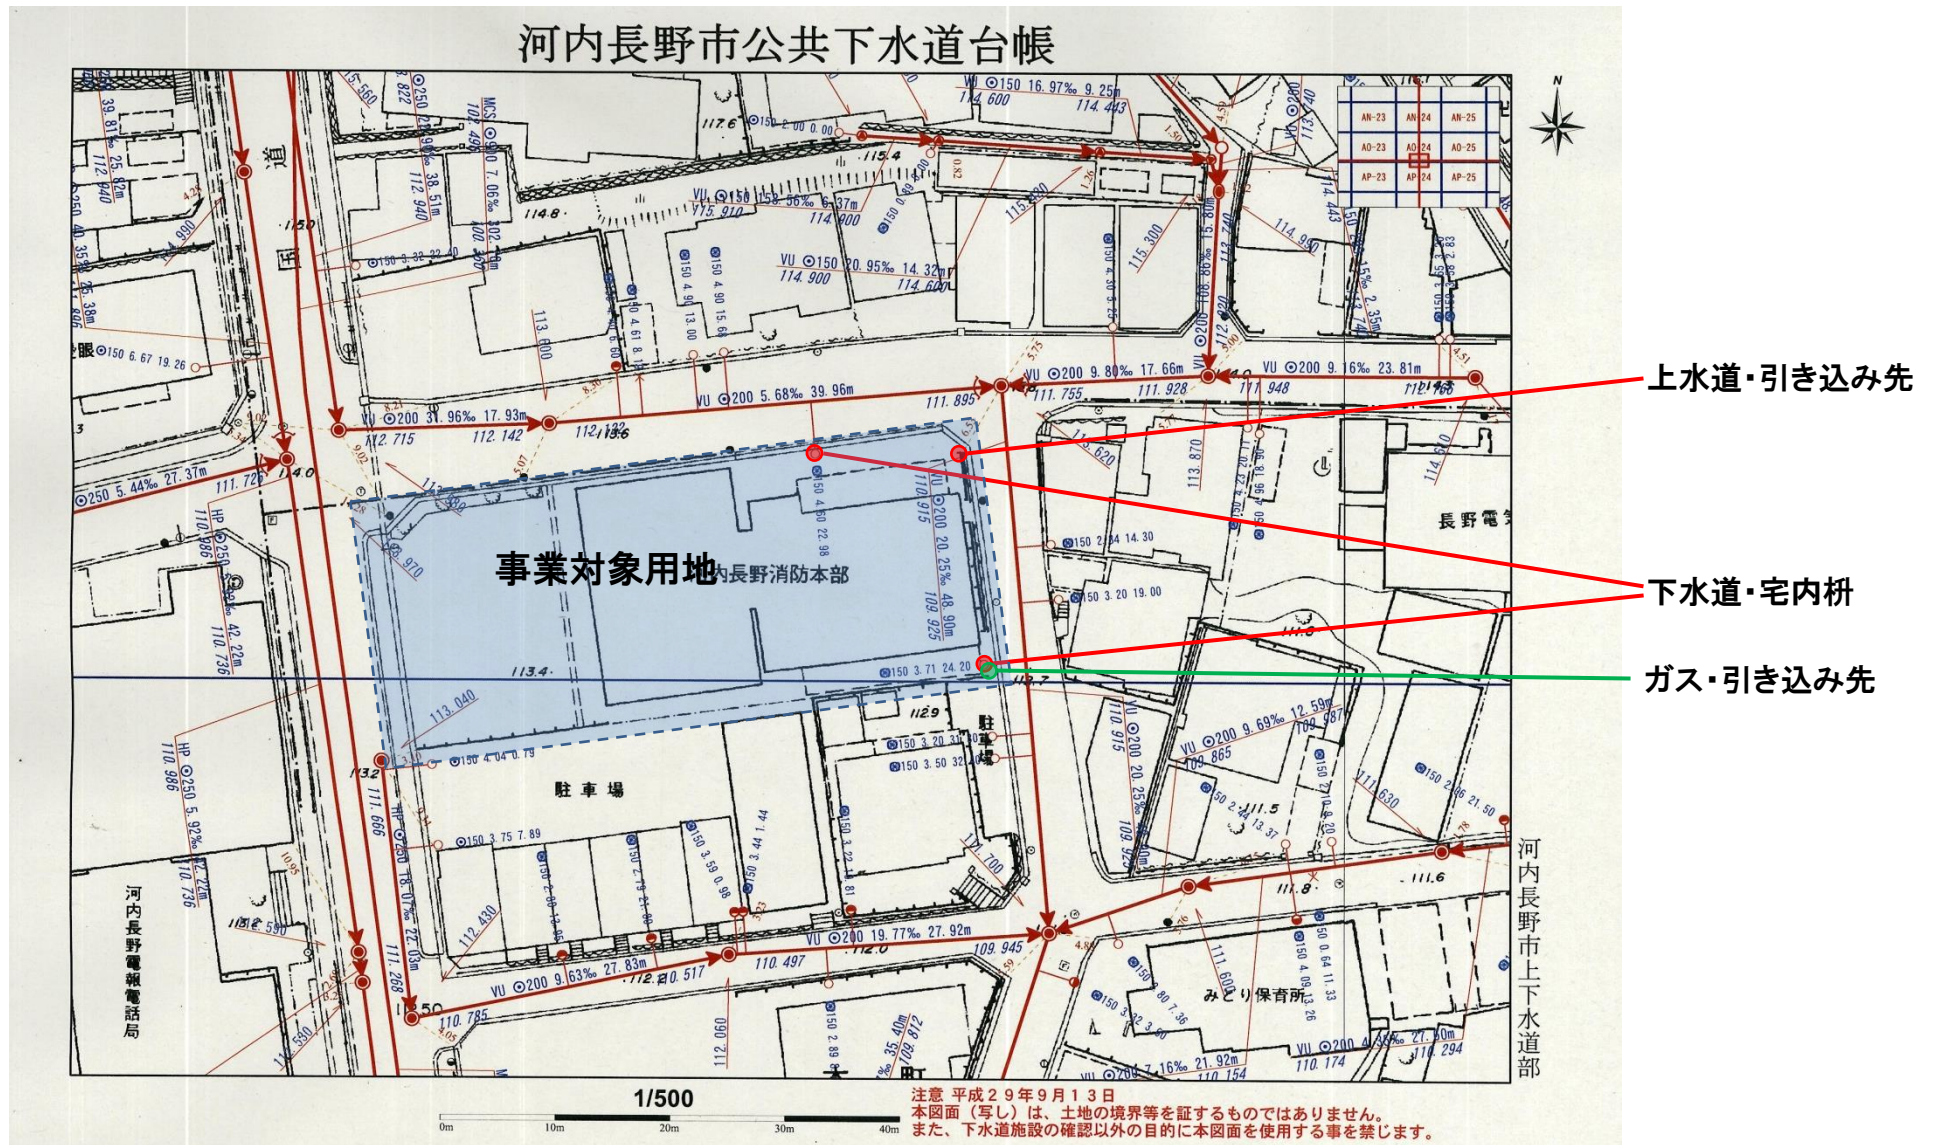

(河内長野市公共下水道台帳より抜粋)

注：本資料は、正規の図面ではなく、各インフラの引き込み位置はおよその位置となります。

注：本資料を河内長野市消防署本署跡地活用事業公募型プロポーザルの応募及び事業提案の検討以外の目的で使用することを禁じます。